


Схема границ прилегающих территорий

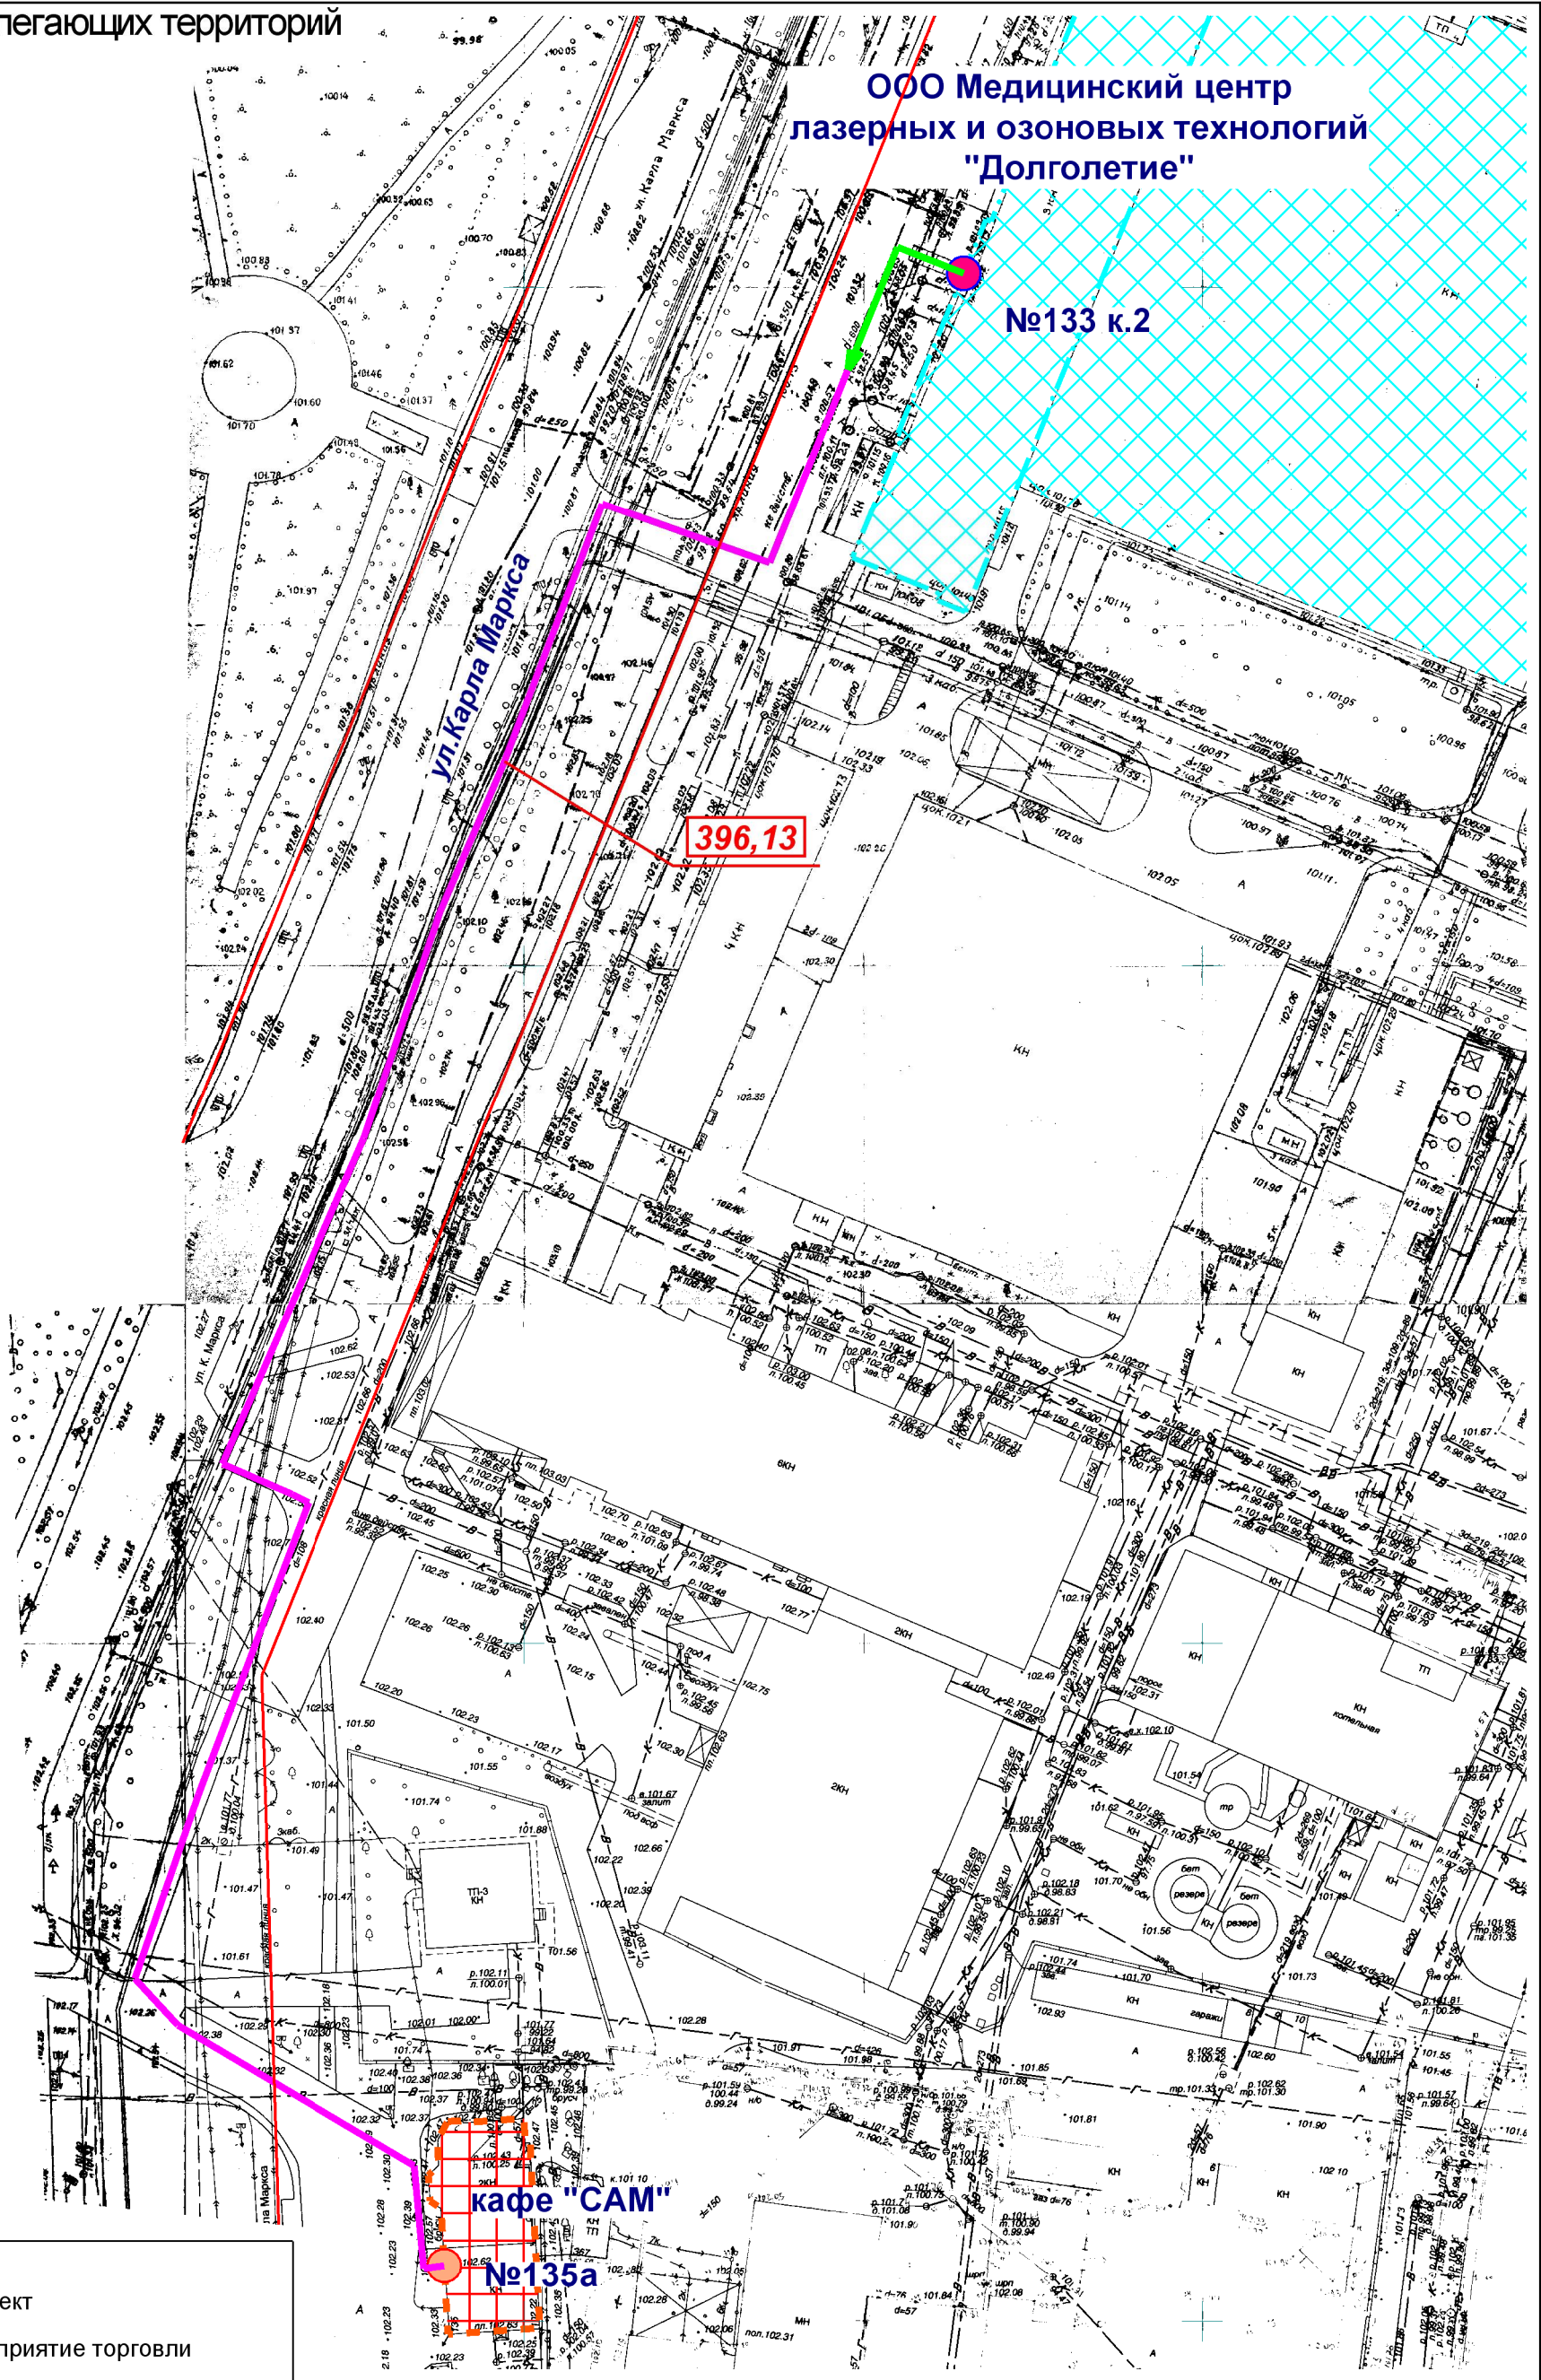

- Входы на объект
- Входы в предприятие торговли
- Территория объекта
- Предприятие торговли
- Маршруты по пешеходным путям
- Расстояния по пешеходным путям
- Минимальное расстояние 30 м

МУП "АРХИТЕКТОР"		Заказчик: Администрация городского округа "Город Йошкар-Ола"			
Директор	Парманов	Объект: ООО Медицинский центр лазерных и озоновых технологий "Долголетие" Местоположение: РМЭ, г.Йошкар-Ола, ул. Карла Маркса, д. 133, корпус 2			
Нач. ОИРД	Костик				
Исполнитель	Кириллова	Масштаб	Дата	Номер	Листов
		1:1000	28.06.2018	18-065	1