


# Схема границ прилегающих территорий

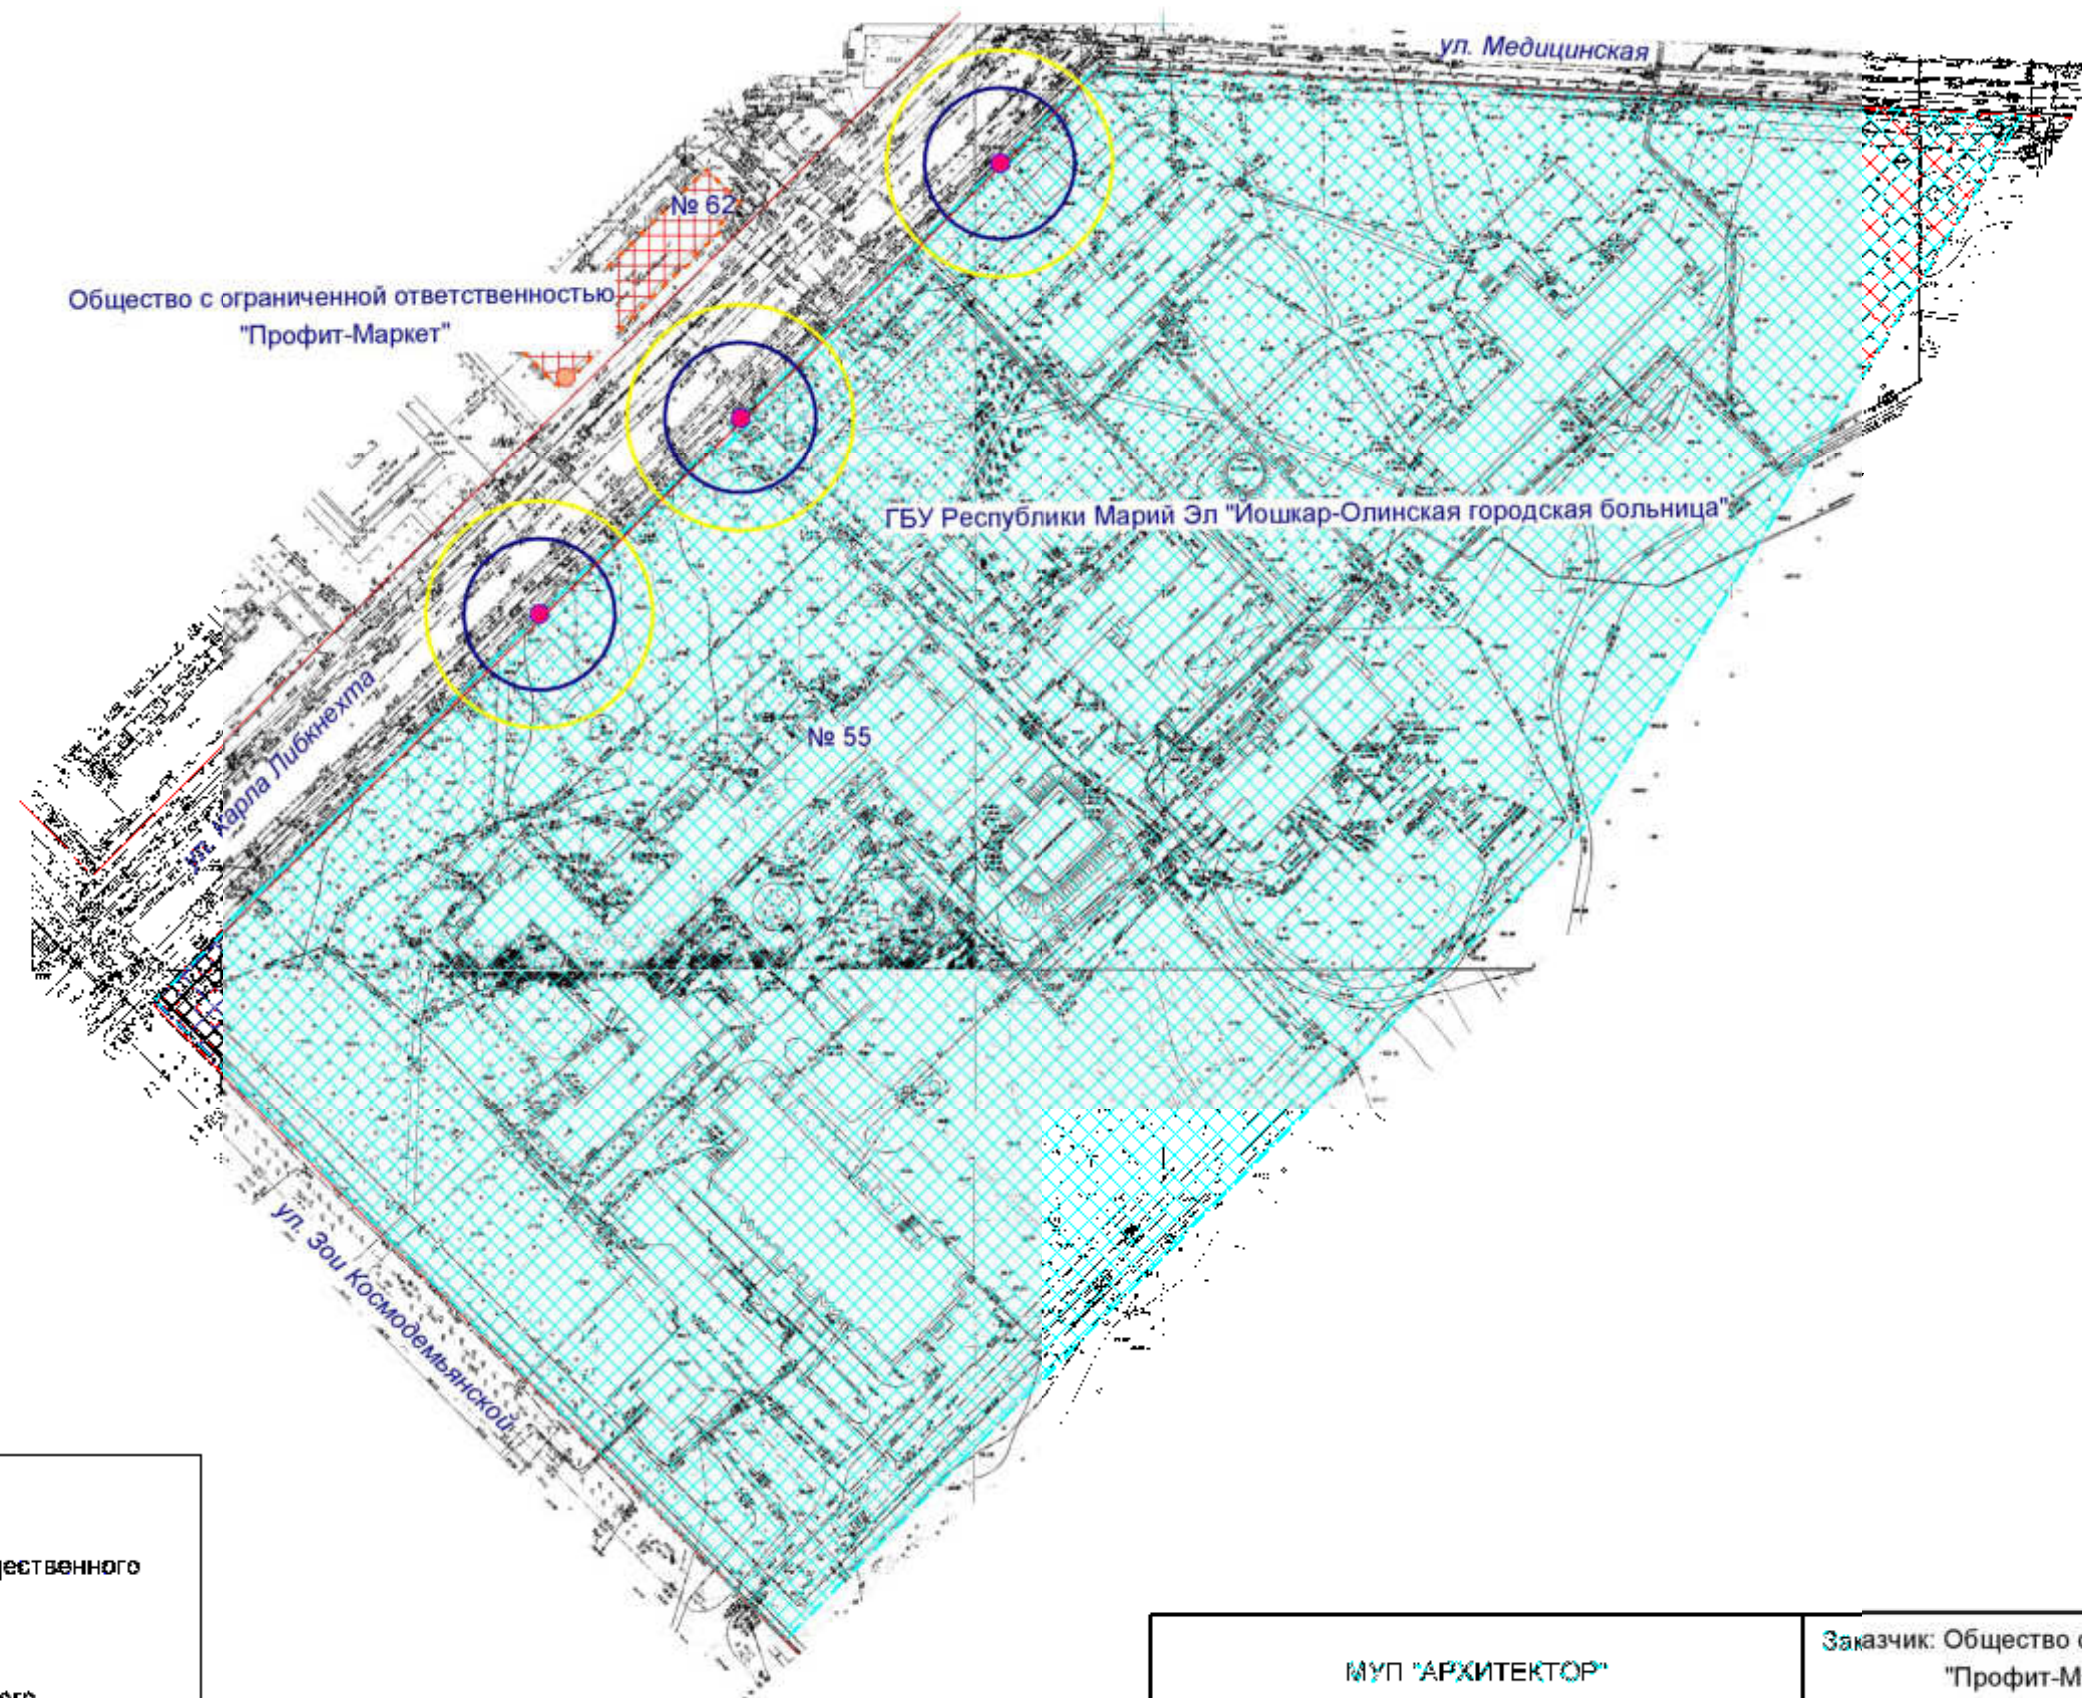

- Входы на объект
- Входы в предприятие общественного питания
- Территория объекта
- Предприятие общественного питания
- Радиус 20 м
- Радиус 30 м

МУП "АРХИТЕКТОР"		Заказчик: Общество с ограниченной ответственностью "Профит-Маркет"			
Директор		Парманов	Объект: ГБУ Республики Марий Эл "Йошкар-Олинская городская больница", местоположение: РМЭ, г.Йошкар-Ола, ул. Карла Либкнехта, д.55		
И.о. нач. ОИРД		Казакова			
			Масштаб	Дата	Номер
			1:2000	22.04.2019	19-023
					Листов
					1