


Схема границ прилегающих территорий

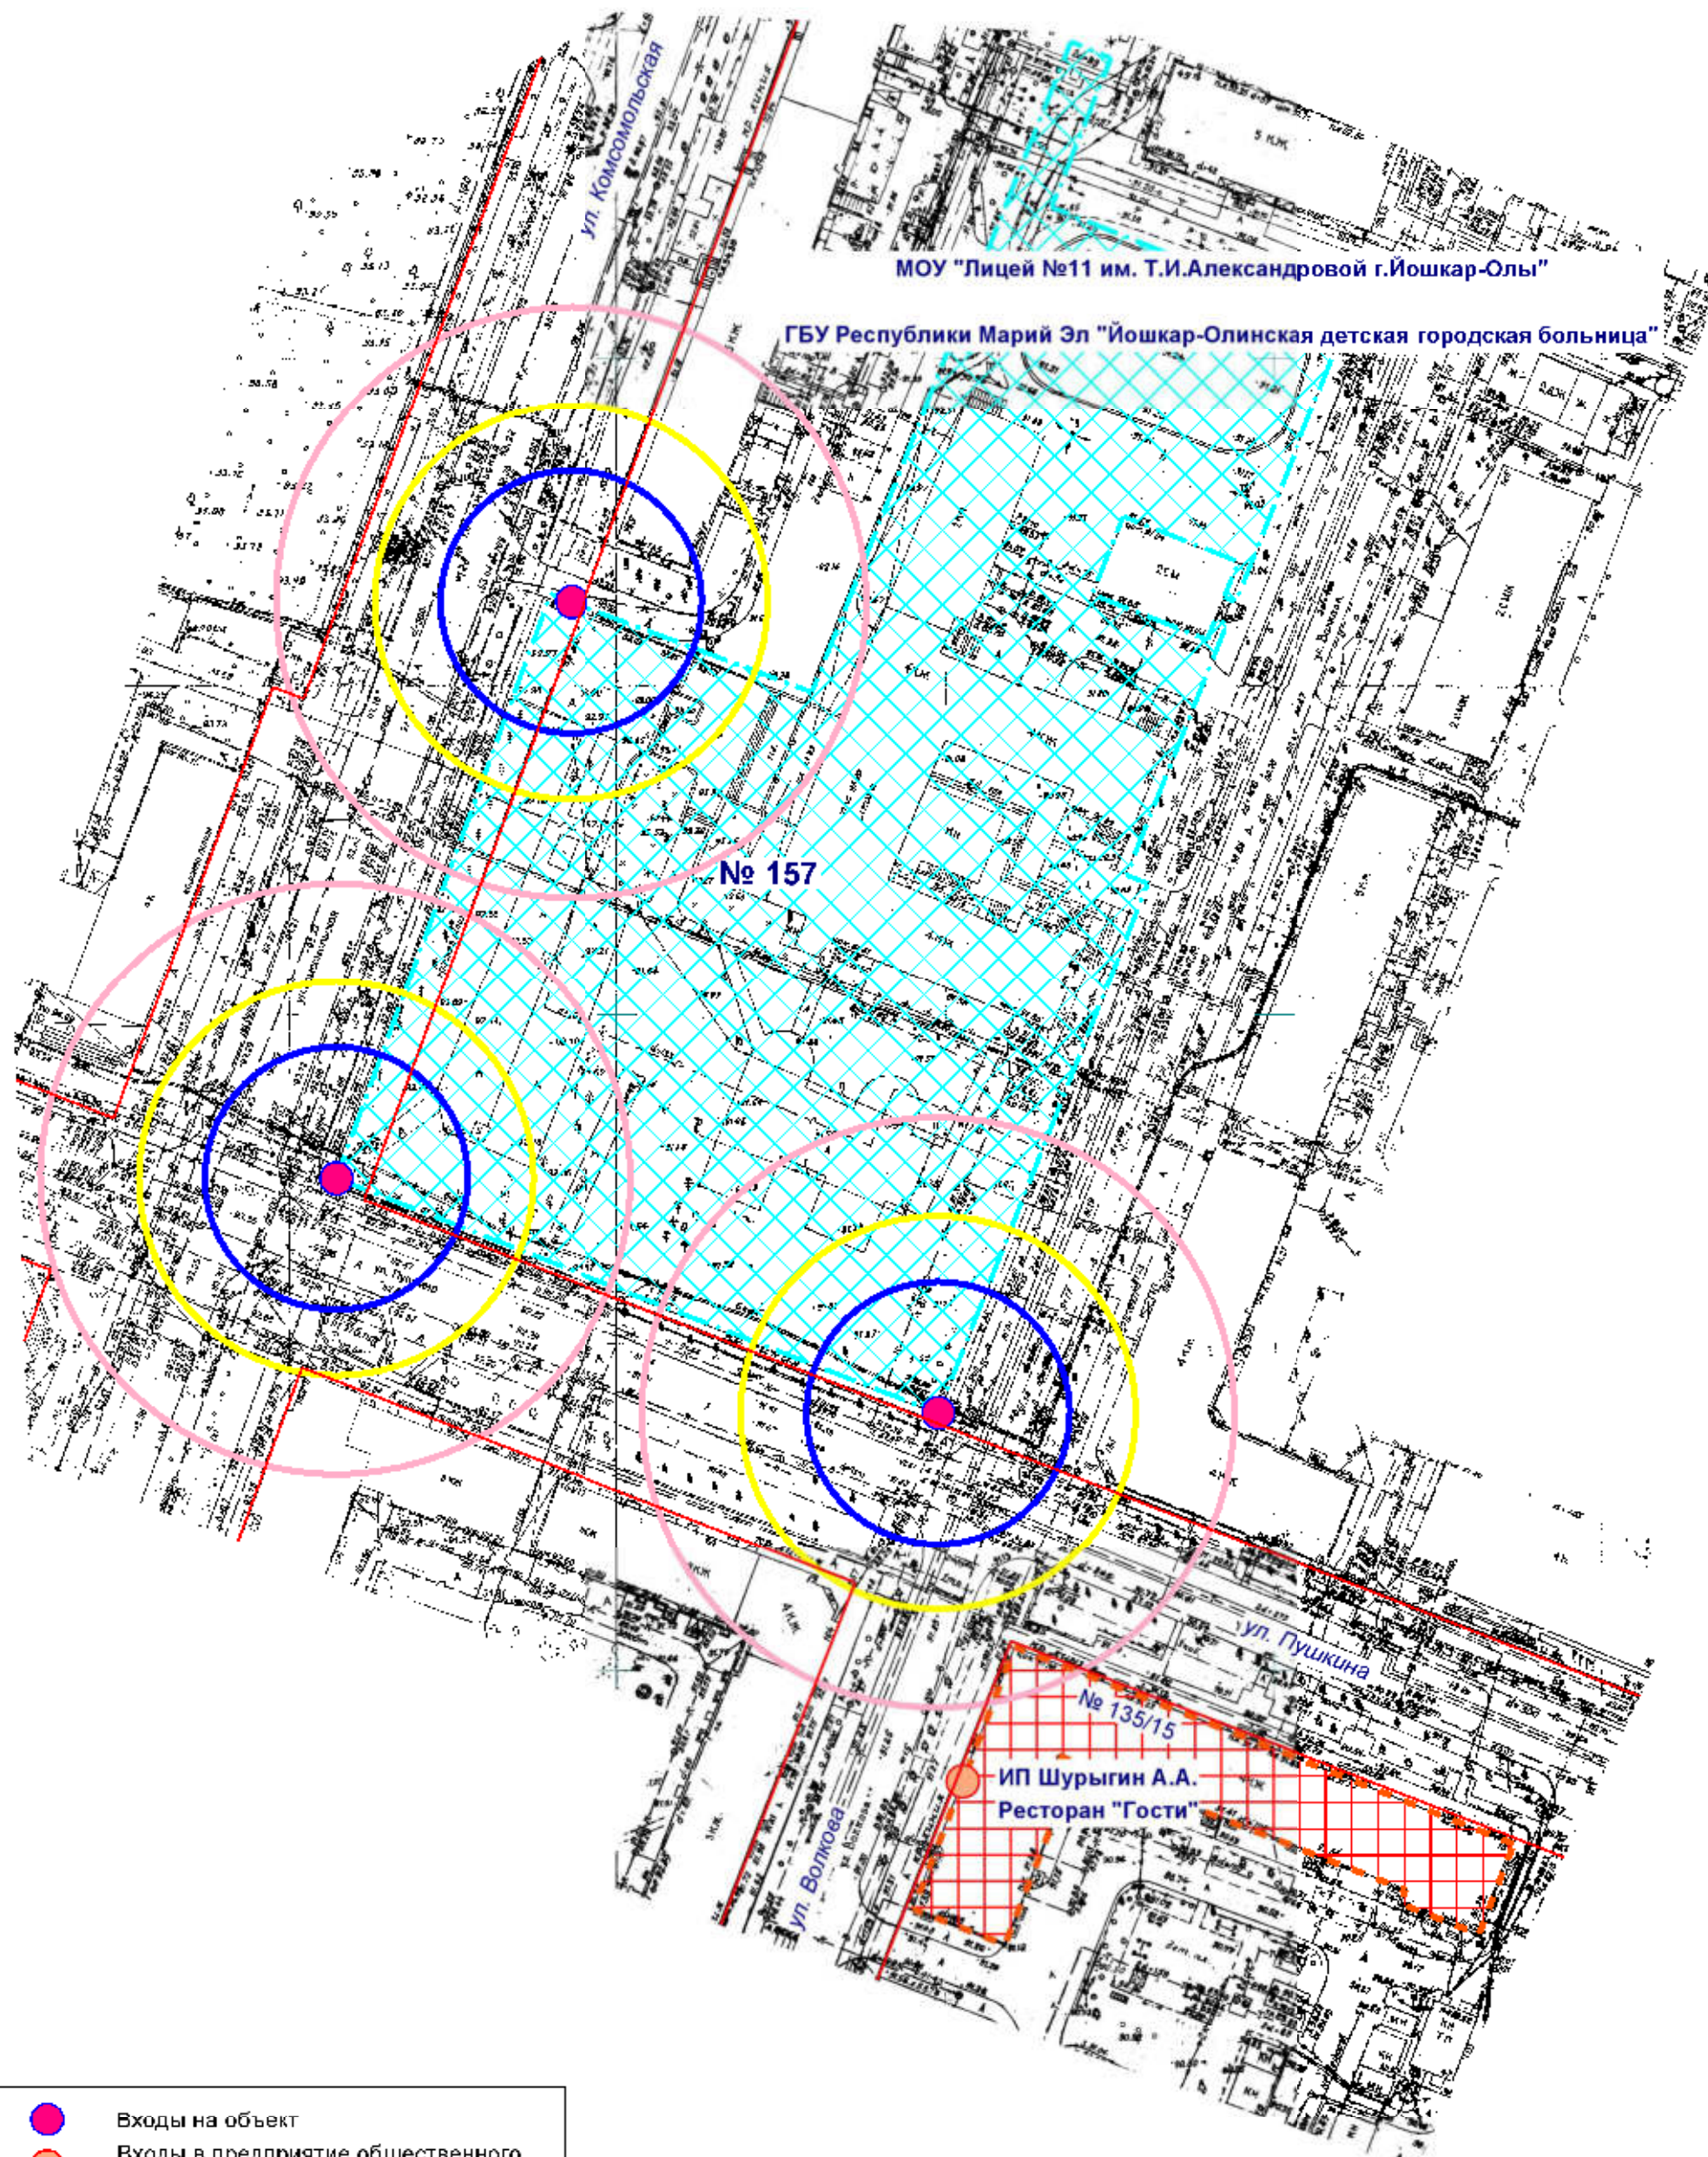

МОУ "Лицей №11 им. Т.И.Александровой г.Йошкар-Олы"

ГБУ Республики Марий Эл "Йошкар-Олинская детская городская больница"

№ 157


№ 135/15

ИП Шурыгин А.А.
Ресторан "Гости"

- Входы на объект
- Входы в предприятие общественного питания
- Территория объекта
- Предприятие общественного питания
- Радиус 20 м
- Радиус 30 м
- Радиус 45 м

| | | | | | | |
|------------------|--|----------|---|------------|--------|--------|
| МУП "АРХИТЕКТОР" | | | Заказчик: ИП Шурыгин Алексей Андреевич | | | |
| Директор | | Парманов | Объект: МОУ "Лицей № 11 им. Т.И. Александровой г. Йошкар-Олы", местоположение: РМЭ, г. Йошкар-Ола, ул. Комсомольская, д. 157 ГБУ Республики Марий Эл "Йошкар-Олинская детская городская больница", местоположение: РМЭ, г. Йошкар-Ола, ул. Комсомольская, д. 157 | | | |
| И.о. нач. ОИРД | | Казакова | | | | |
| | | | | | | |
| | | | Масштаб | Дата | Номер | Листов |
| | | | 1:1000 | 22.04.2019 | 19-021 | 1 |

Схема границ прилегающих территорий

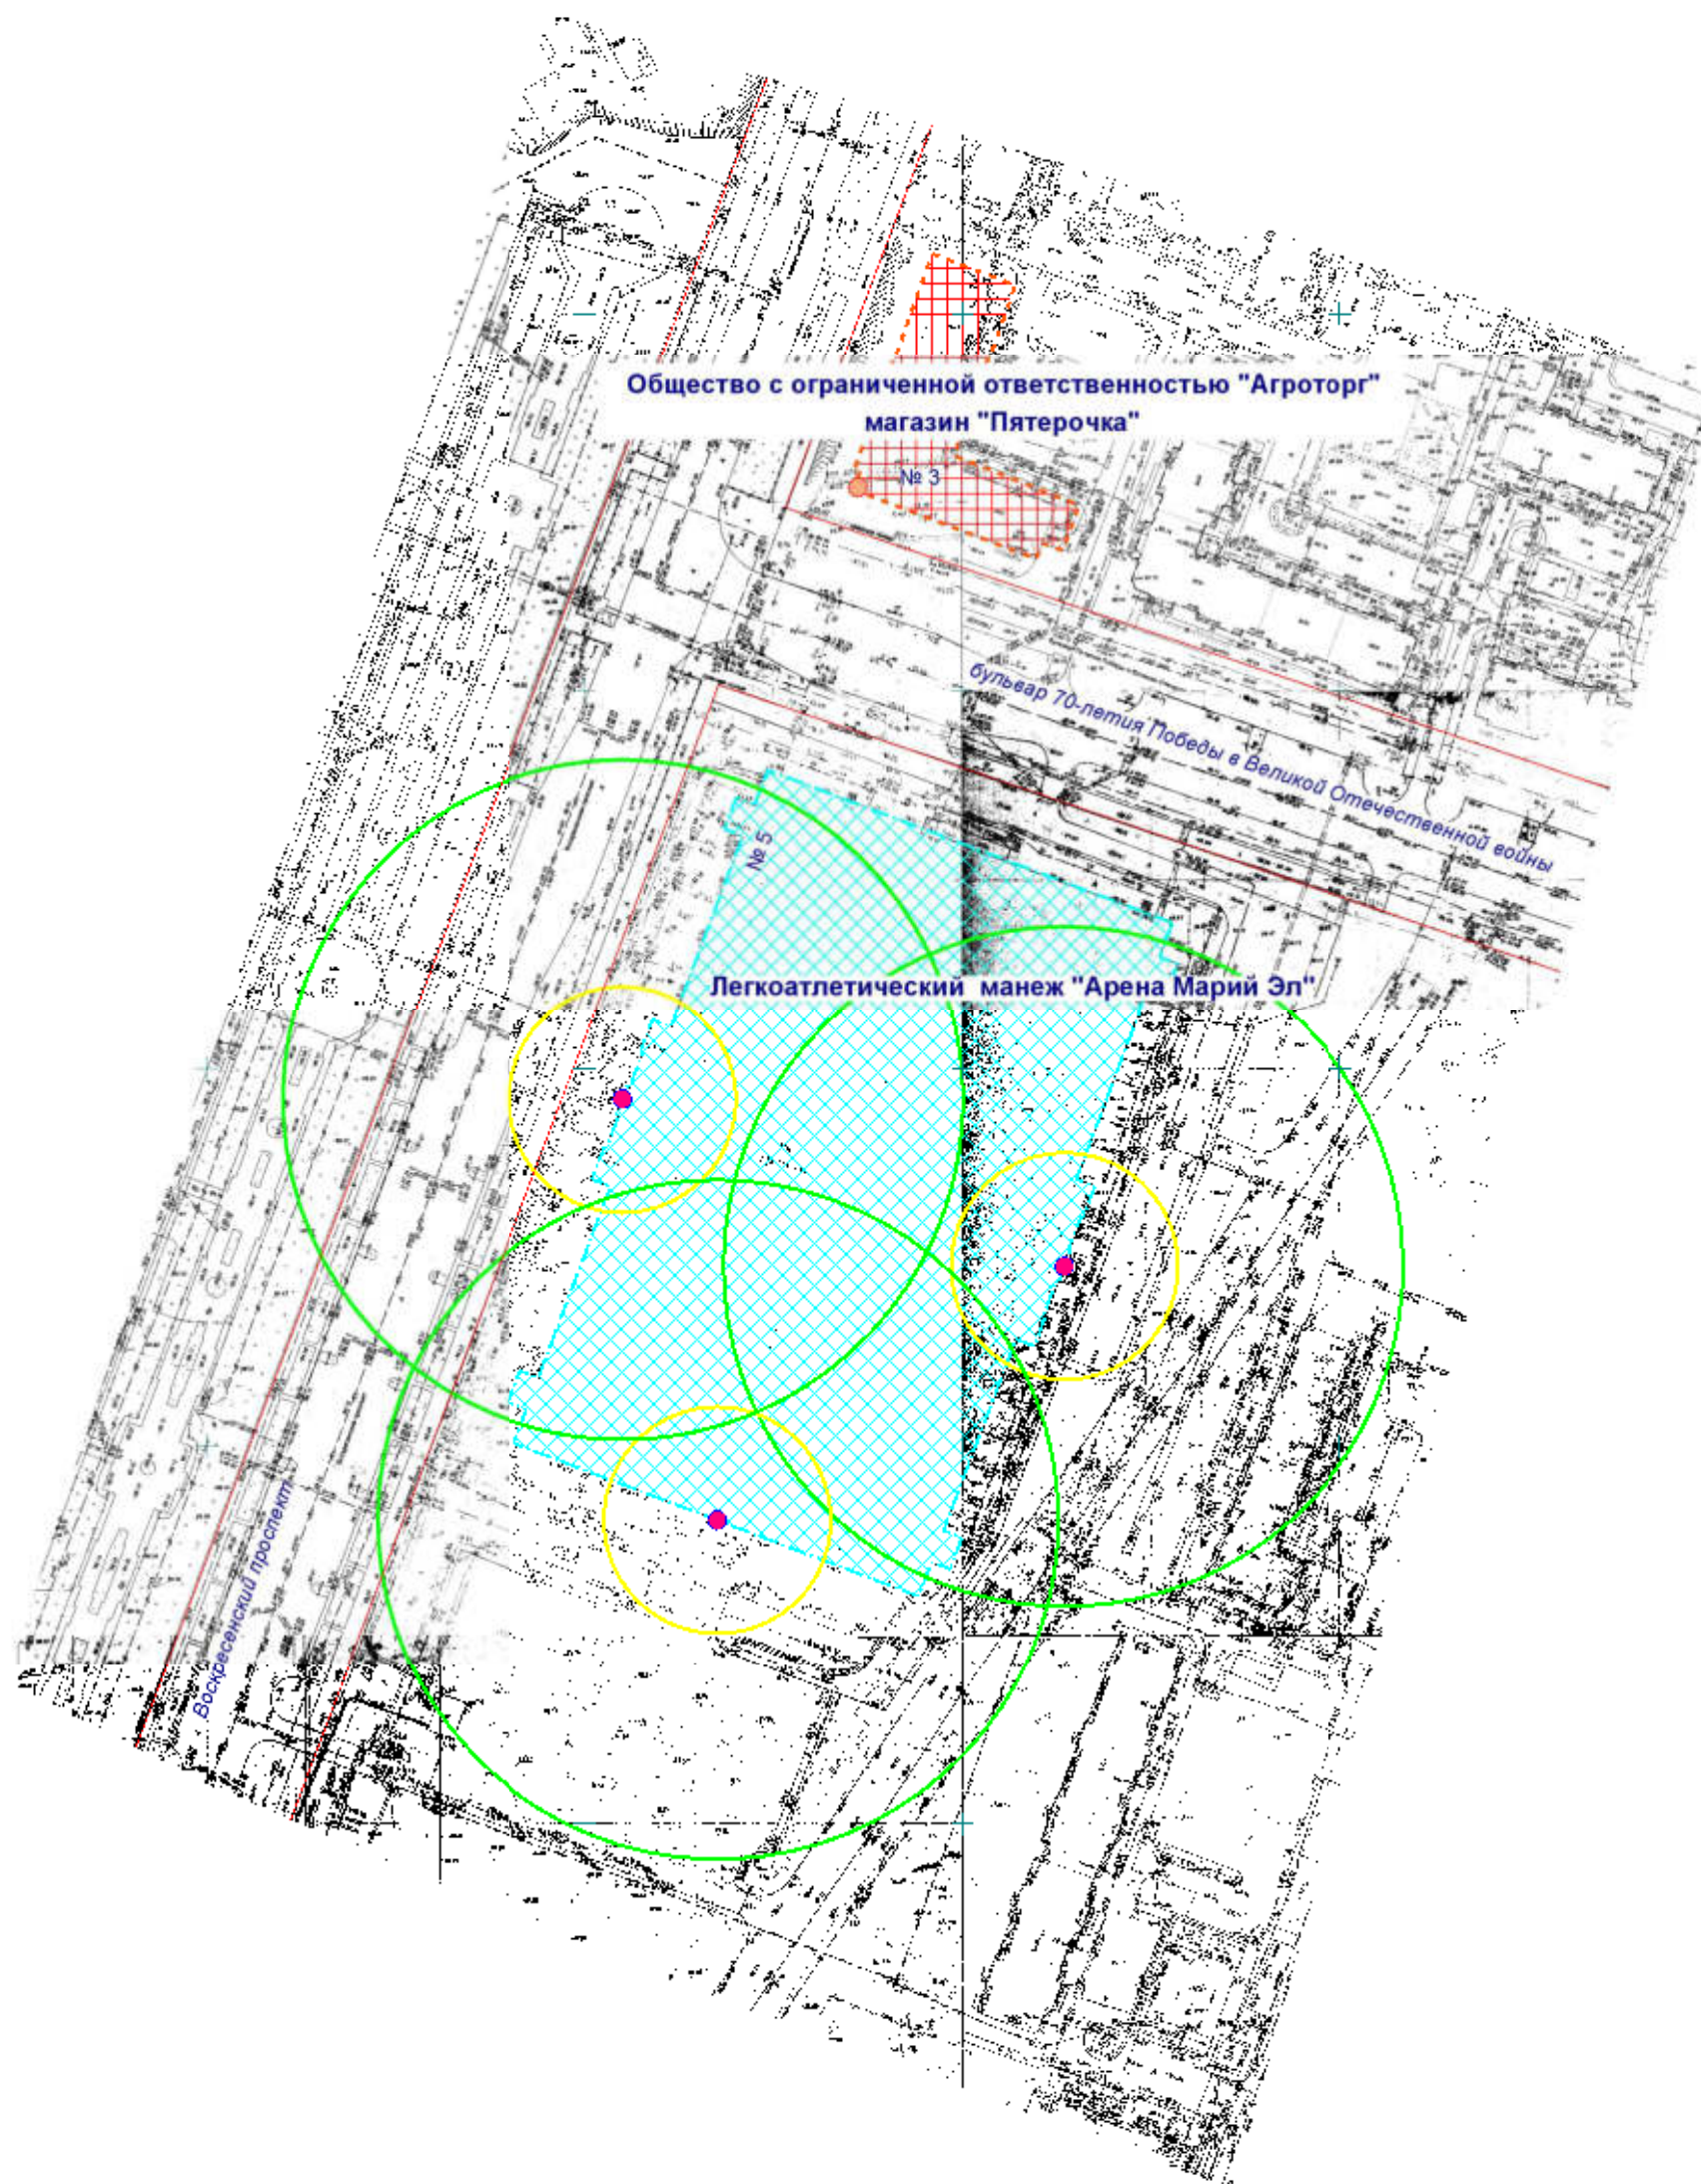

- Входы на объект
- Входы в предприятие торговли
- ▨ Территория объекта
- ▨ Предприятие торговли
- Радиус 30 м
- Радиус 90 м

| | | | | | | |
|------------------|--|---|---|------------|--------|--------|
| МУП "АРХИТЕКТОР" | | Заказчик: Общество с ограниченной ответственностью "Агроторг" | | | | |
| Директор | | Парманов | Объект: Легкоатлетический манеж "Арена Марий Эл", местоположение: РМЭ, г. Йошкра-Ола, Воскресенский проспект, д.5 | | | |
| И.о. нач. ОИРД | | Казакова | | | | |
| | | | Масштаб | Дата | Номер | Листов |
| | | | 1:2000 | 24.04.2019 | 19-024 | 1 |