



# Схема границ прилегающих территорий

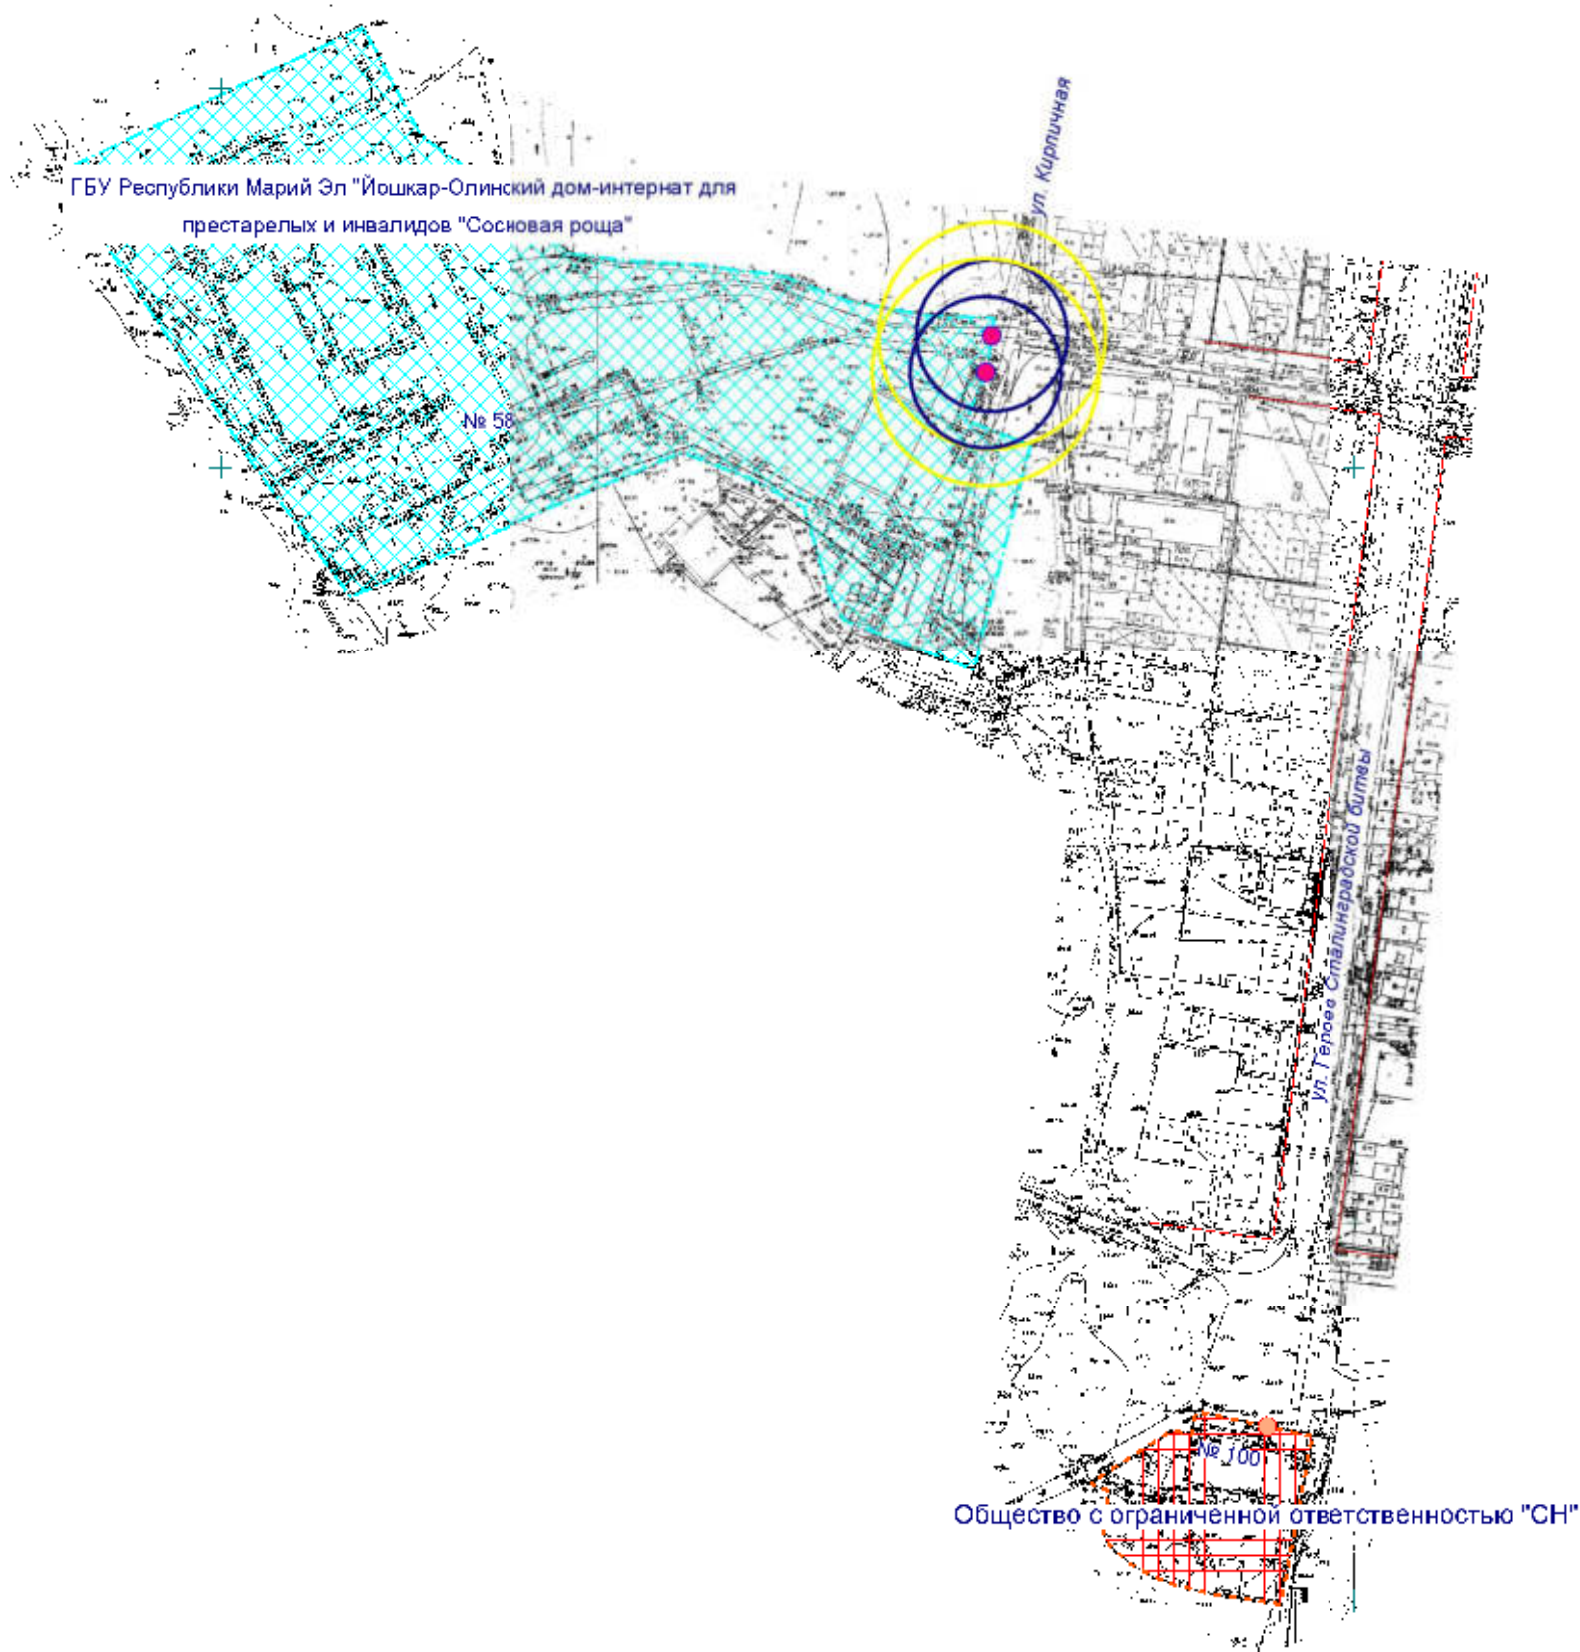

- Входы на объект
- Входы в предприятие общественного питания
- ▨ Территория объекта
- ▨ Предприятие общественного питания
- Радиус 20 м
- Радиус 30 м

МУП "АРХИТЕКТОР"			Заказчик: Общество с ограниченной ответственностью "СН"			
Директор		Парманов	Объект: ГБУ Республики Марий Эл "Йошкар-Олинский дом-интернат для престарелых и инвалидов "Сосновая роща", местоположение: РМЭ, г. Йошкар-Ола, ул. Кирпичная, д.58			
И.о. нач. ОИРД		Казакова				
			Масштаб	Дата	Номер	Листов
			1:2000	22.04.2019	19-022	1

# Схема границ прилегающих территорий

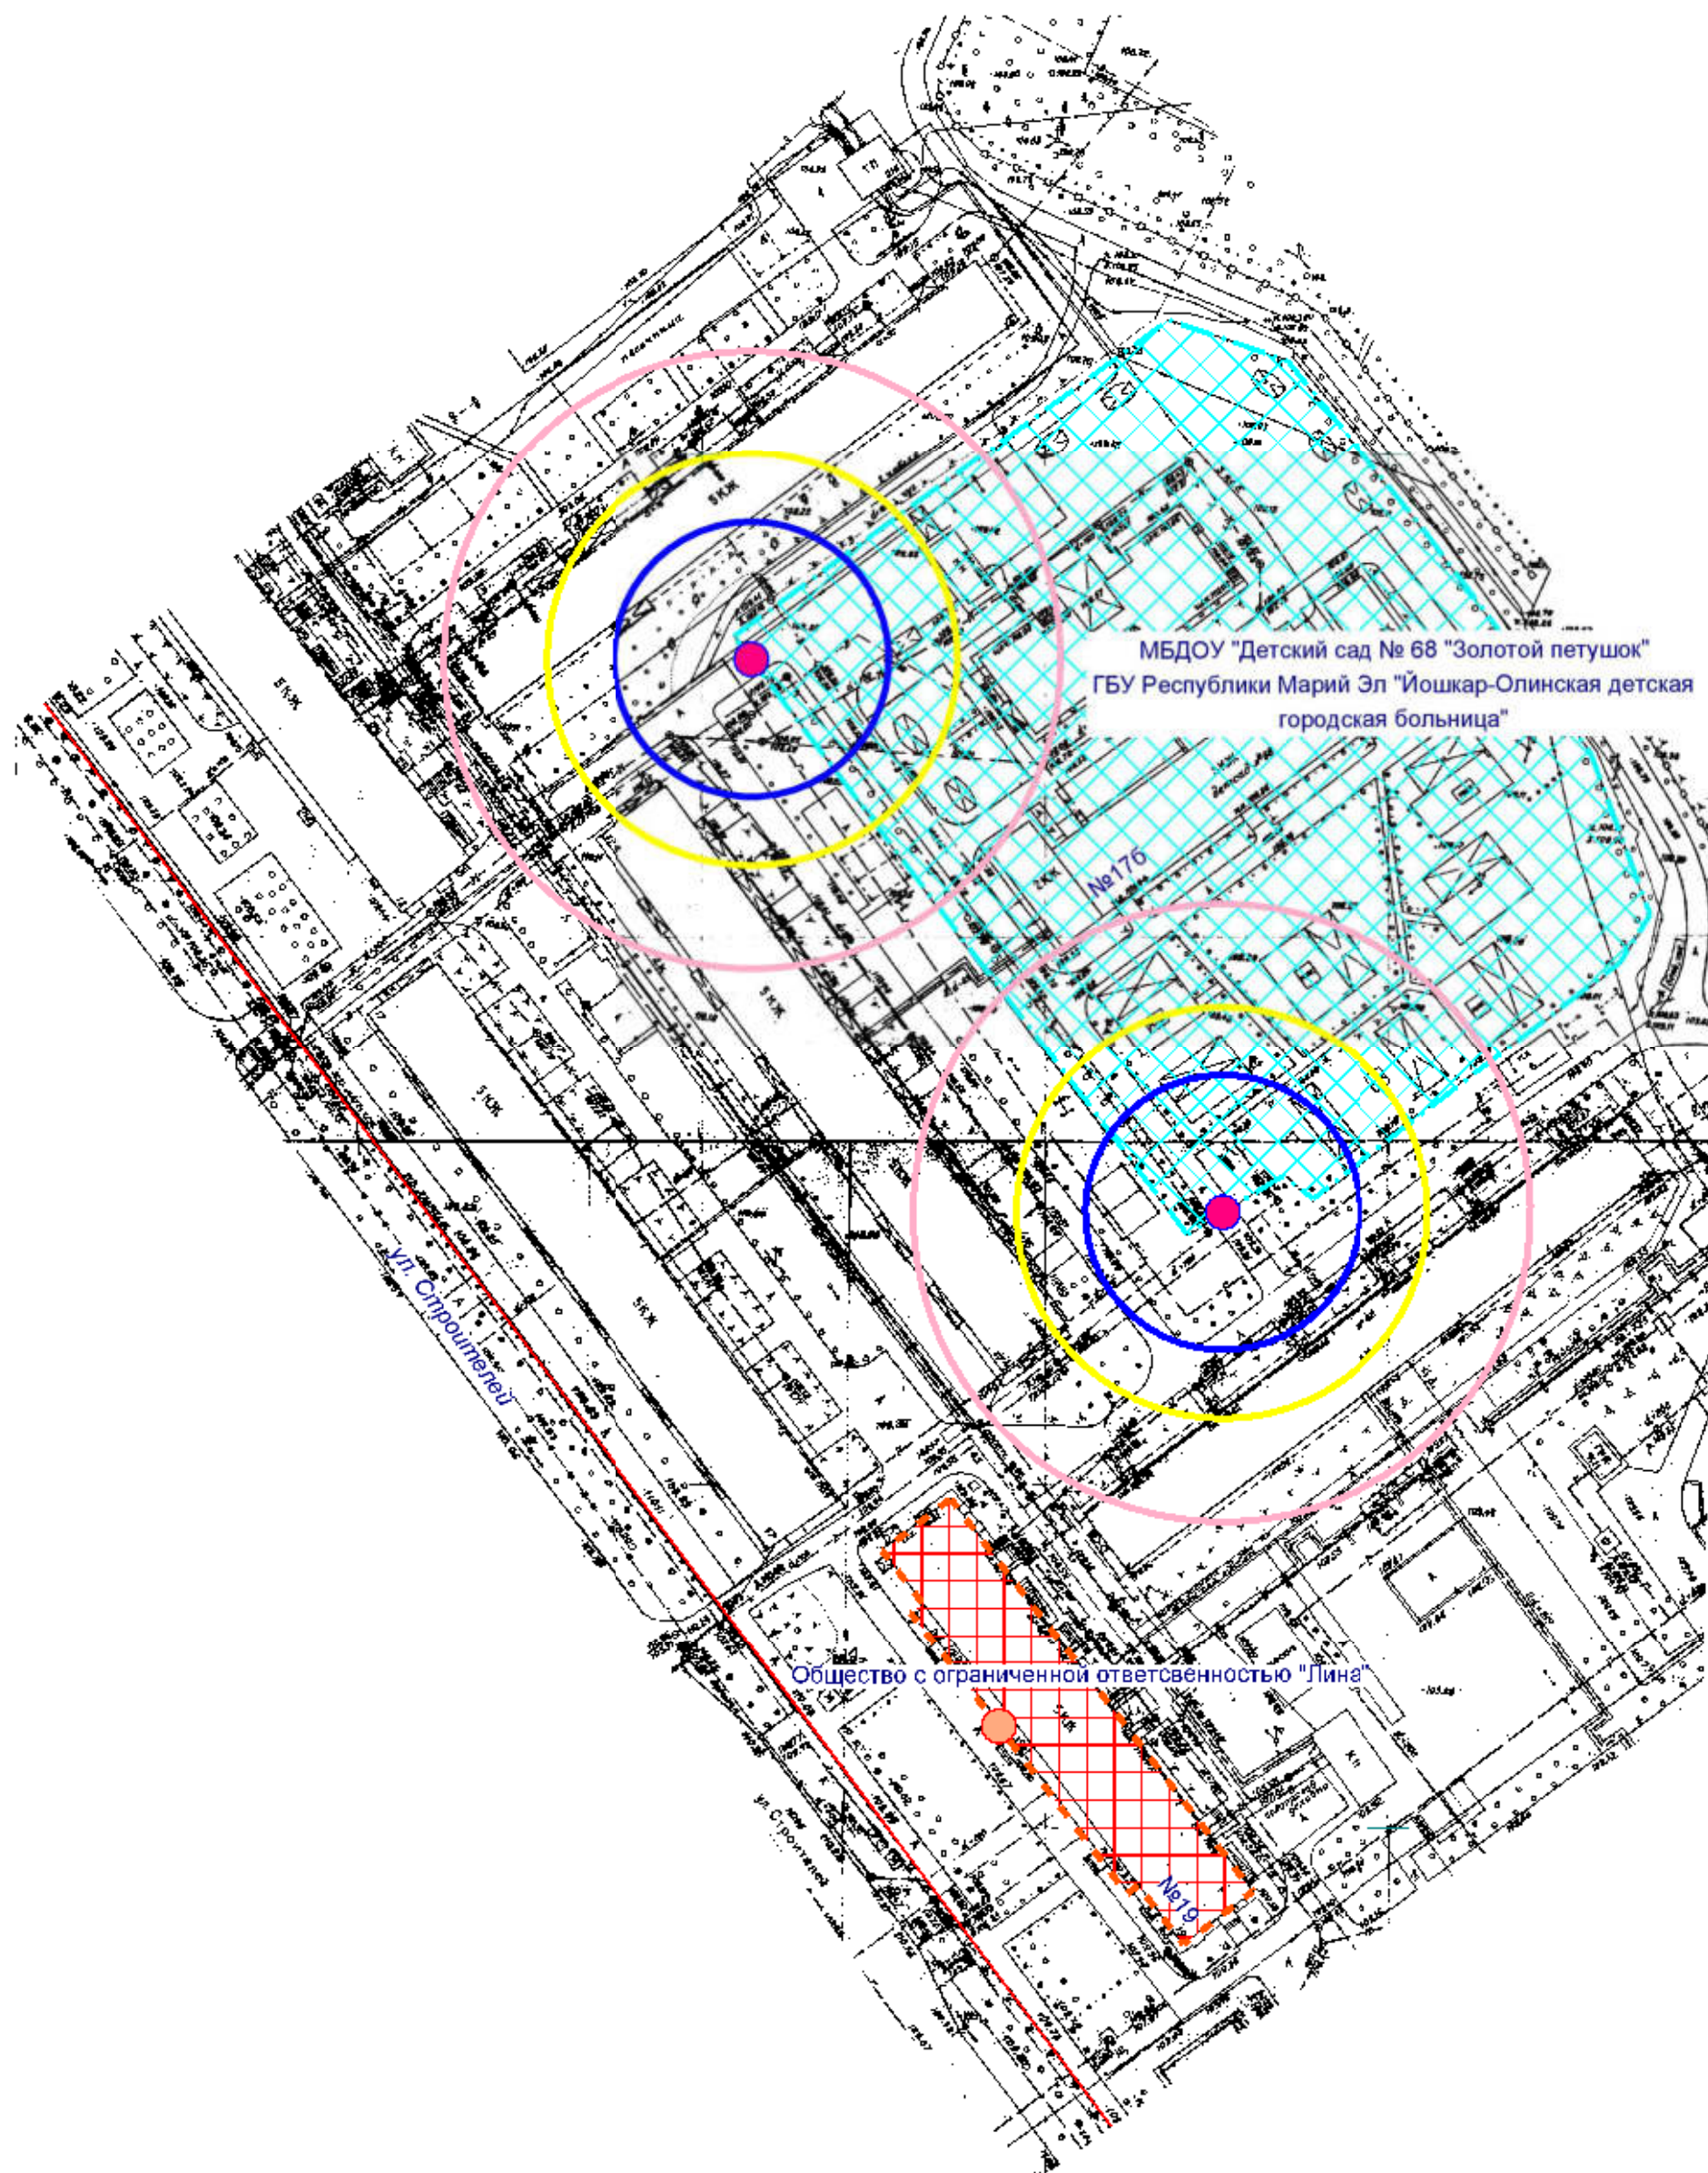

- Входы на объект
- Входы в предприятие торговли
- Территория объекта
- Предприятие торговли
- Радиус 20 м
- Радиус 30 м
- Радиус 45 м

МУП "АРХИТЕКТОР"			Заказчик: Общество с ограниченной ответственностью "Лина"			
Директор		Парманов	Объект: МБДОУ "Детский сад № 68 "Золотой петушок", местоположение: РМЭ, г. Йошкар-Ола, ул. Строителей, д. 176 ГБУ Республики Марий Эл "Йошкар-Олинская детская городская больница, местоположение: РМЭ, г. Йошкар-Ола, ул. Строителей, д. 176"			
И.о. нач. ОИРД		Казакова				
			Масштаб	Дата	Номер	Листов
			1:1000	29.04.2019	19-028	1