



Схема границ прилегающих территорий

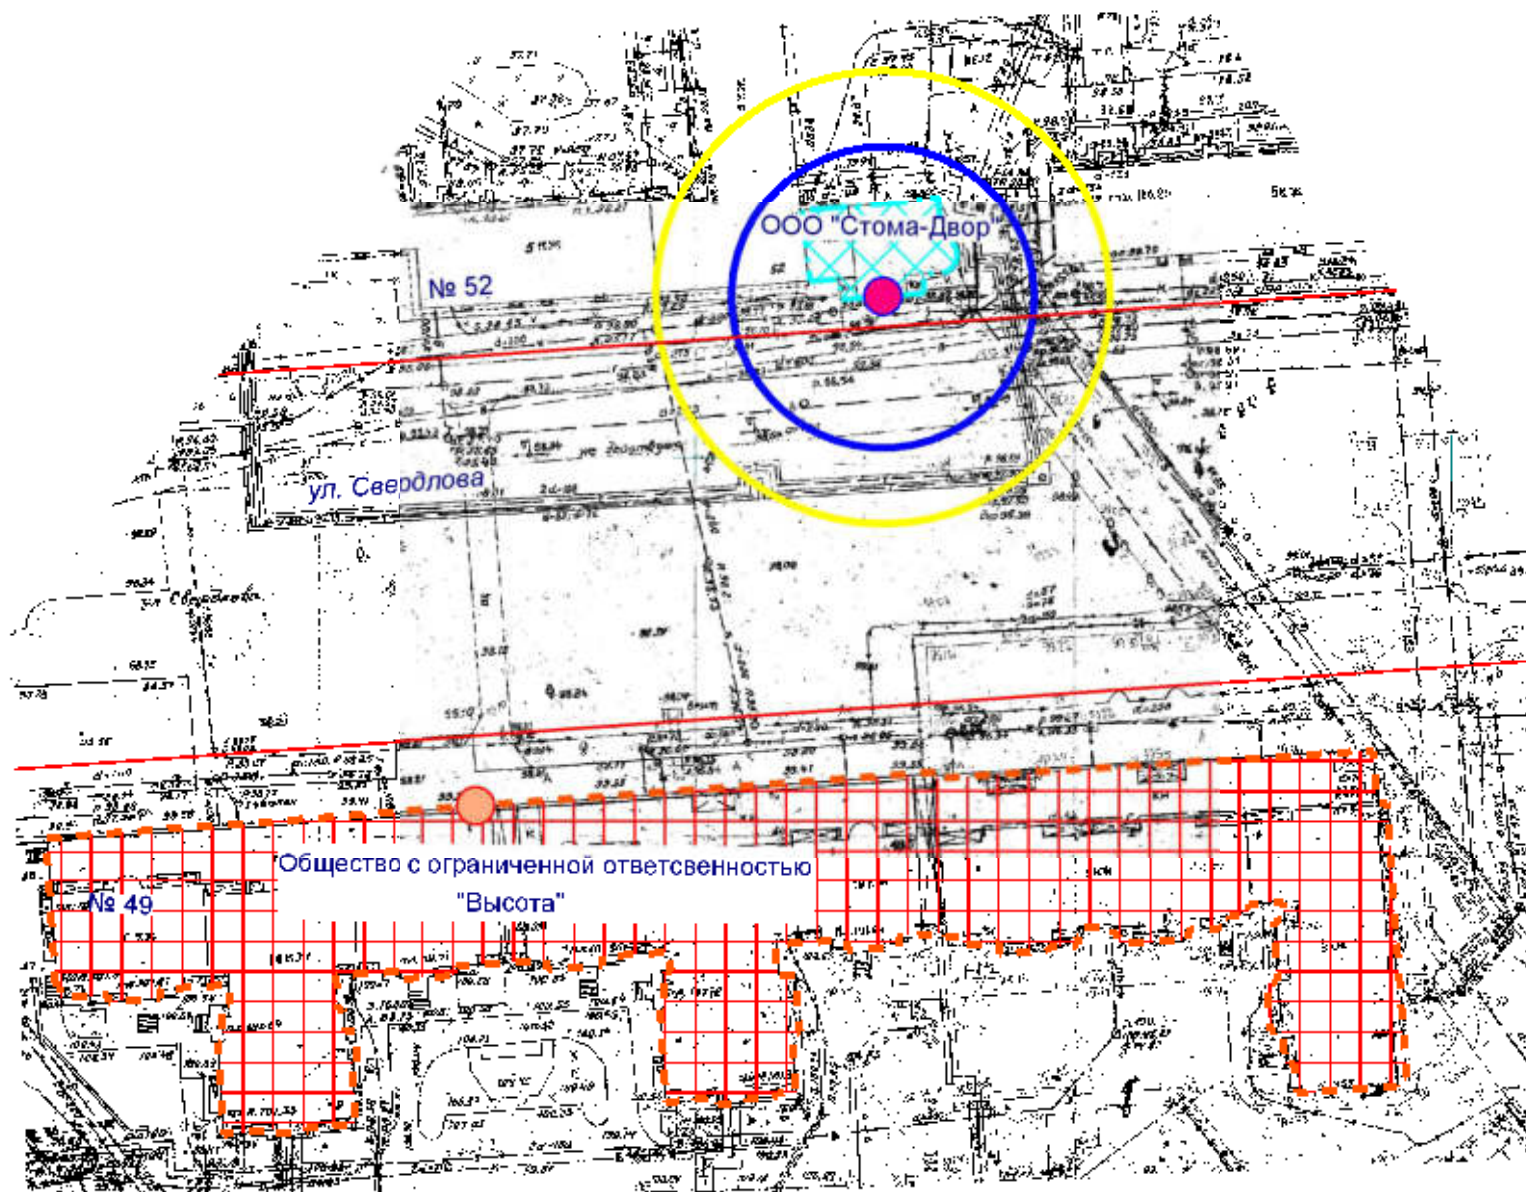

- Входы на объект
- Входы в предприятие торговли
- ▨ Территория объекта
- ▨ Предприятие торговли
- Радиус 20 м
- Радиус 30 м

МУП "АРХИТЕКТОР"		Заказчик: Общество с ограниченной ответственностью "Высота"				
Директор		Парманов	Объект: ООО "Стома-Двор", местоположение: РМЭ, г. Йошкар-Ола, ул. Свердлова, 52			
И.о. нач. ОИРД		Казакова				
			Масштаб	Дата	Номер	Листов
			1:1000	29.04.2019	19-030	1

Схема границ прилегающих территорий

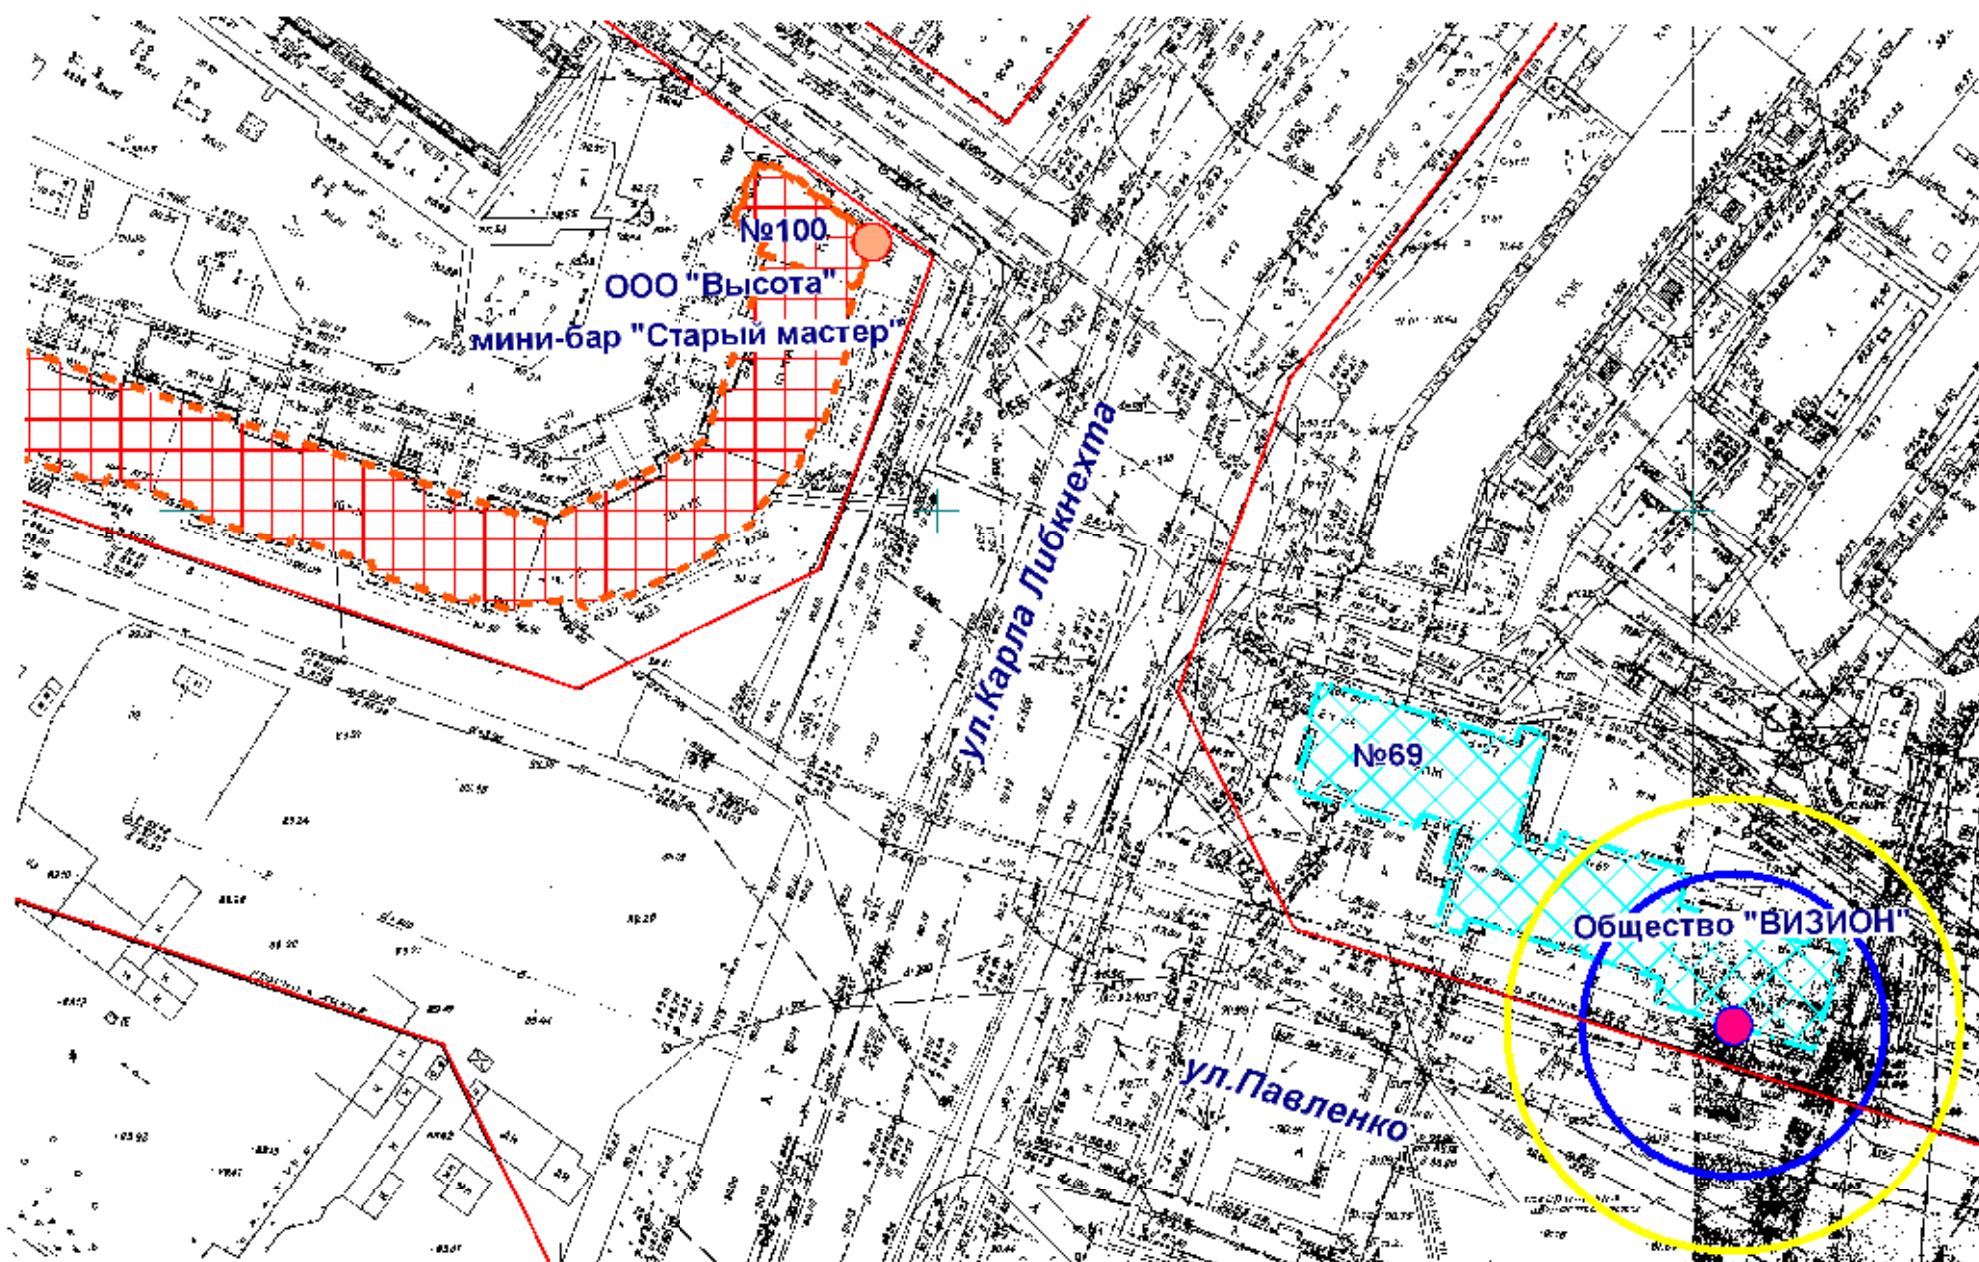

- Входы на объект
- Входы в предприятие общественного питания
- Территория объекта
- Предприятие общественного питания
- Радиус 20 м
- Радиус 30 м

МУП "АРХИТЕКТОР"			Заказчик: ООО "Высота"			
Директор		Парманов	Объект: Общество "ВИЗИОН" местоположение: РМЭ, г. Йошкар-Ола, ул. Карла Либкнехта, д. 69			
И.о.нач. ОИРД		Казакова				
Исполнитель		Кириллова	Масштаб	Дата	Номер	Листов
			1:1000	04.06.2019	19-269	1

Схема границ прилегающих территорий



- Входы на объект
- Входы в предприятие общественного питания
- ▨ Территория объекта
- Предприятие общественного питания
- Радиус 30 м
- Радиус 45 м

МУП "АРХИТЕКТОР"			Заказчик: ООО "Большое Чикаго"			
Директор		Парманов	Объект: ФГБОУ ВО "Поволжский государственный технологический университет" местоположение: РМЭ, г. Йошкар-Ола, ул. Гоголя, д. 5			
И.о.нач. ОИРД		Казакова				
Исполнитель		Кириллова				
			Масштаб	Дата	Номер	Листов
			1:1000	06.06.2019	19-270	1