


Схема границ прилегающих территорий

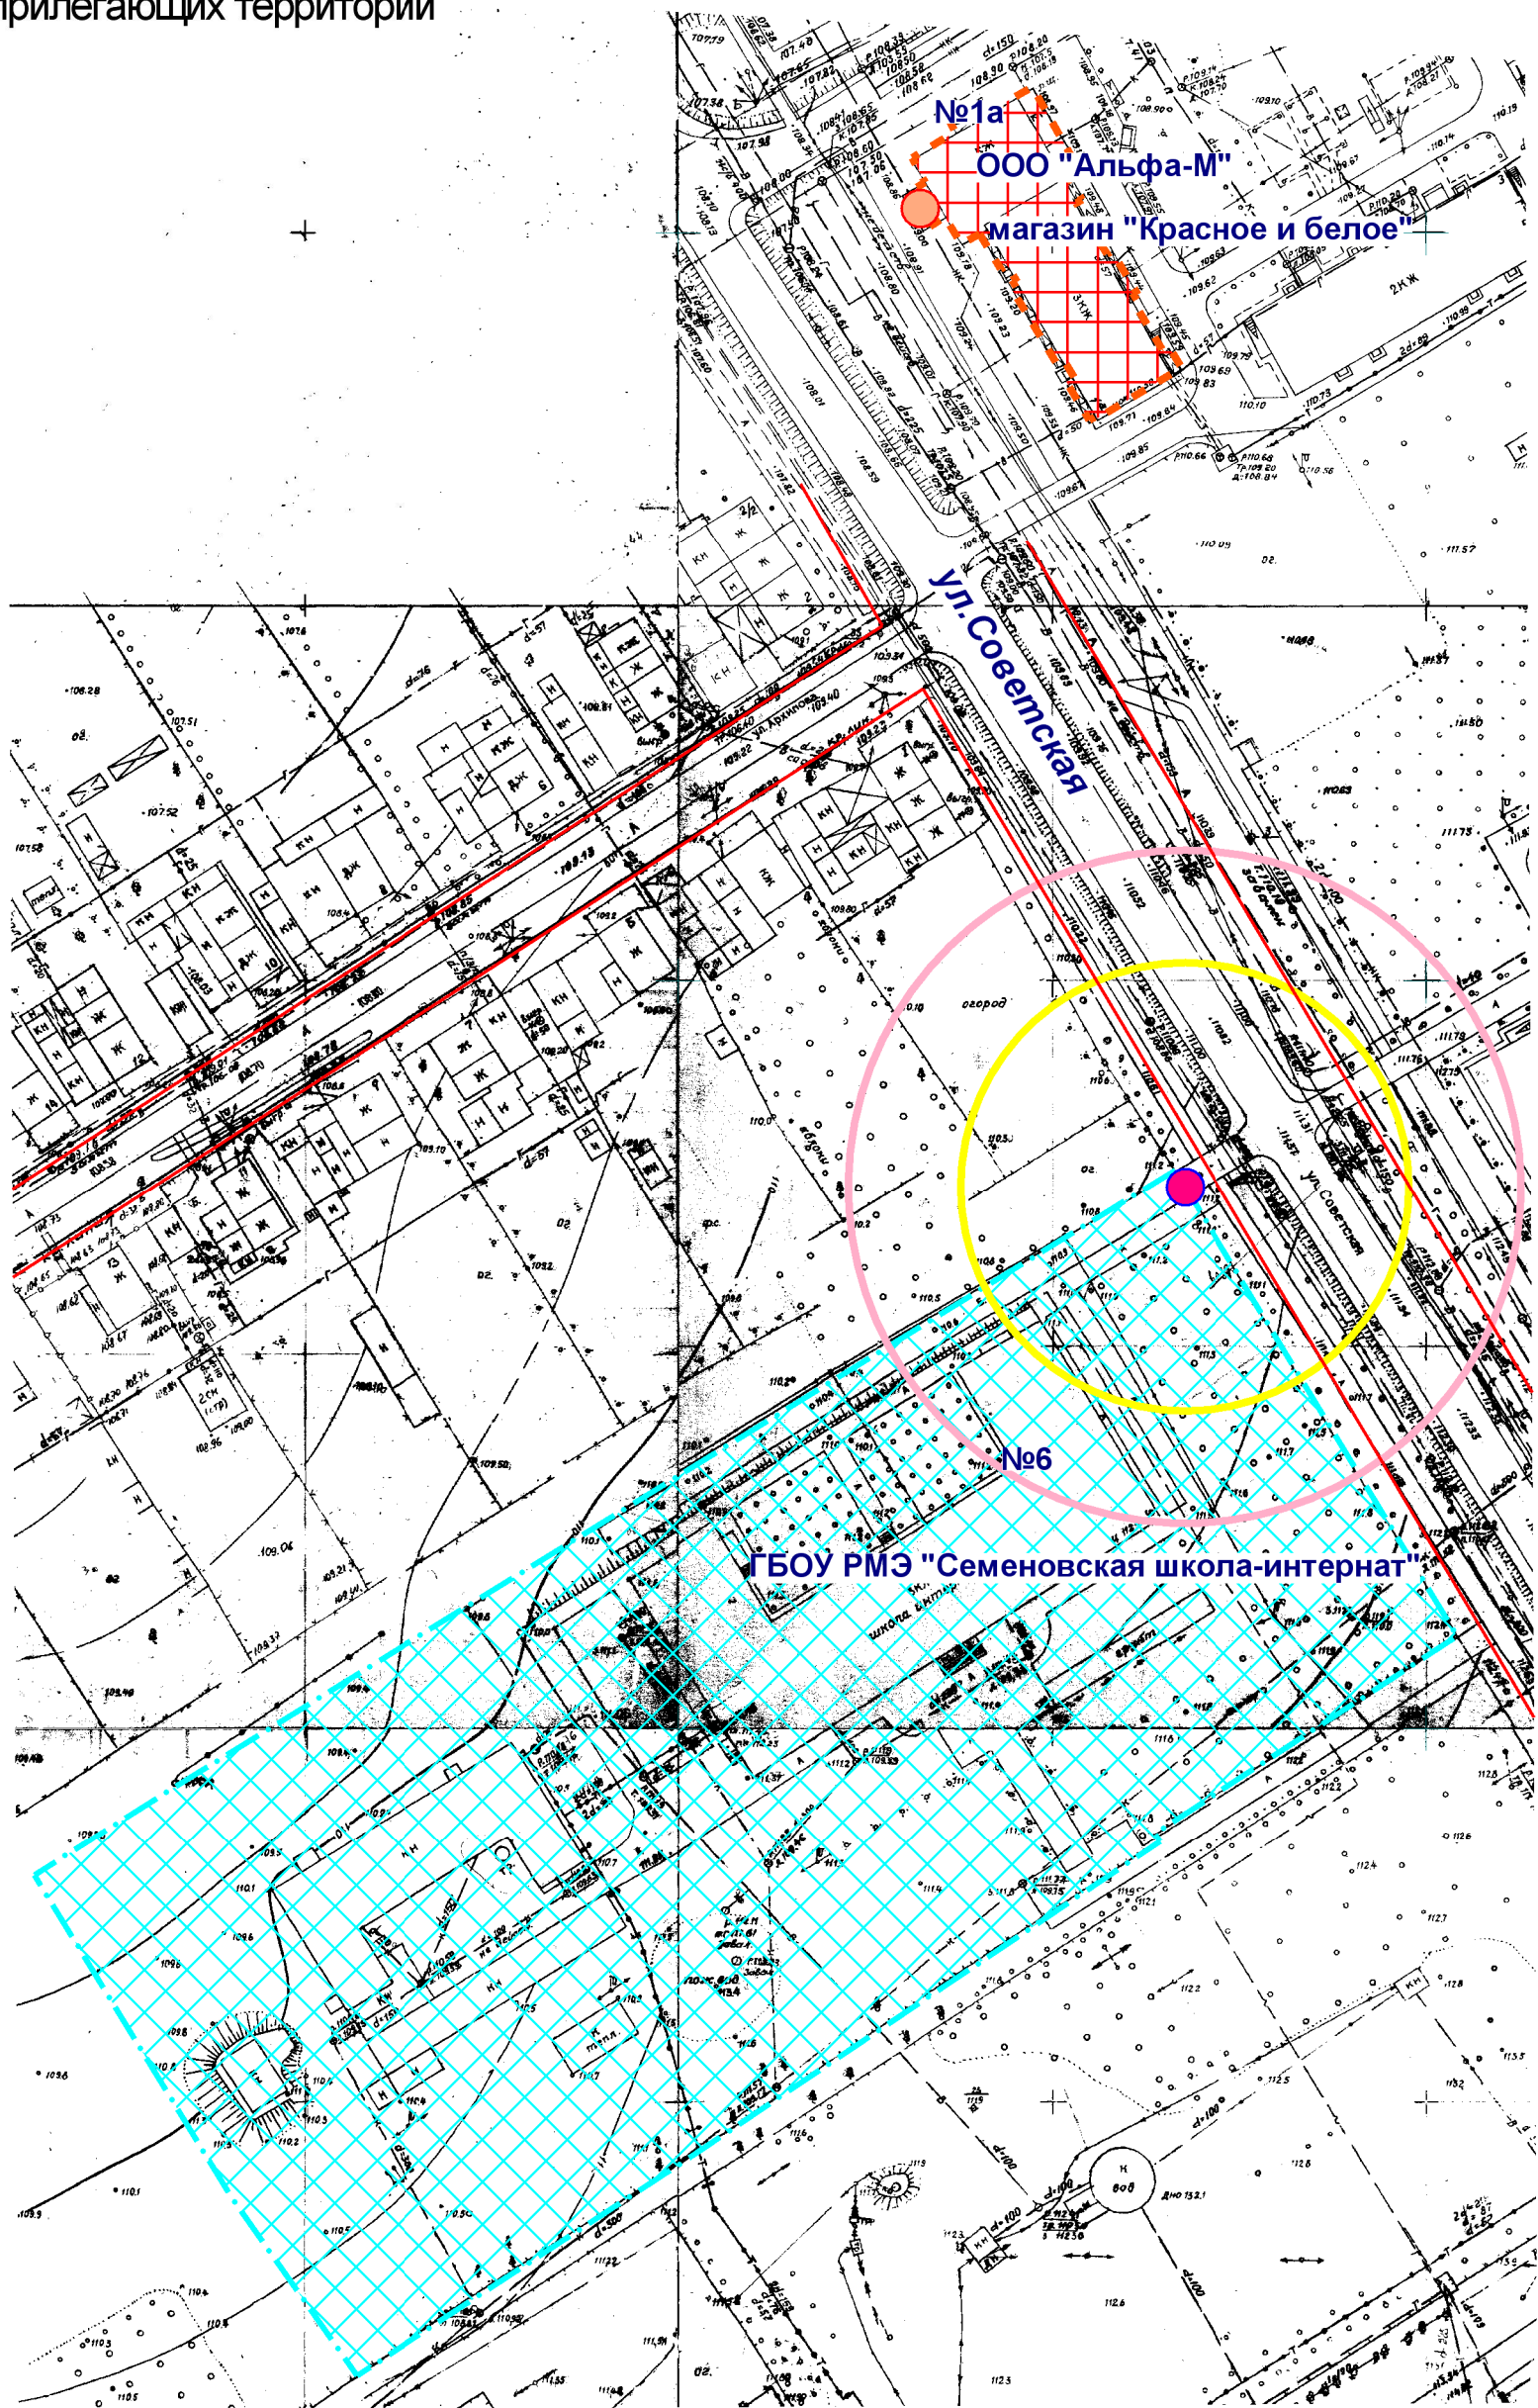

- Входы на объект
- Входы в предприятие торговли
- Территория объекта
- Предприятие торговли
- Радиус 30 м
- Радиус 45 м

МУП "АРХИТЕКТОР"		Заказчик: ООО "Альфа-М"			
Директор		Парманов	Объект: ГБОУ РМЭ "Семеновская школа-интернат"		
И.о.нач. ОИРД		Казакова	местоположение: РМЭ, г.Йошкар-Ола, с.Семеновка, ул.Советская, д. 6		
			Масштаб	Дата	Номер
Исполнитель		Кириллова	1:1000	07.06.2019	19-274
					Листов
					1