


Схема границ прилегающих территорий

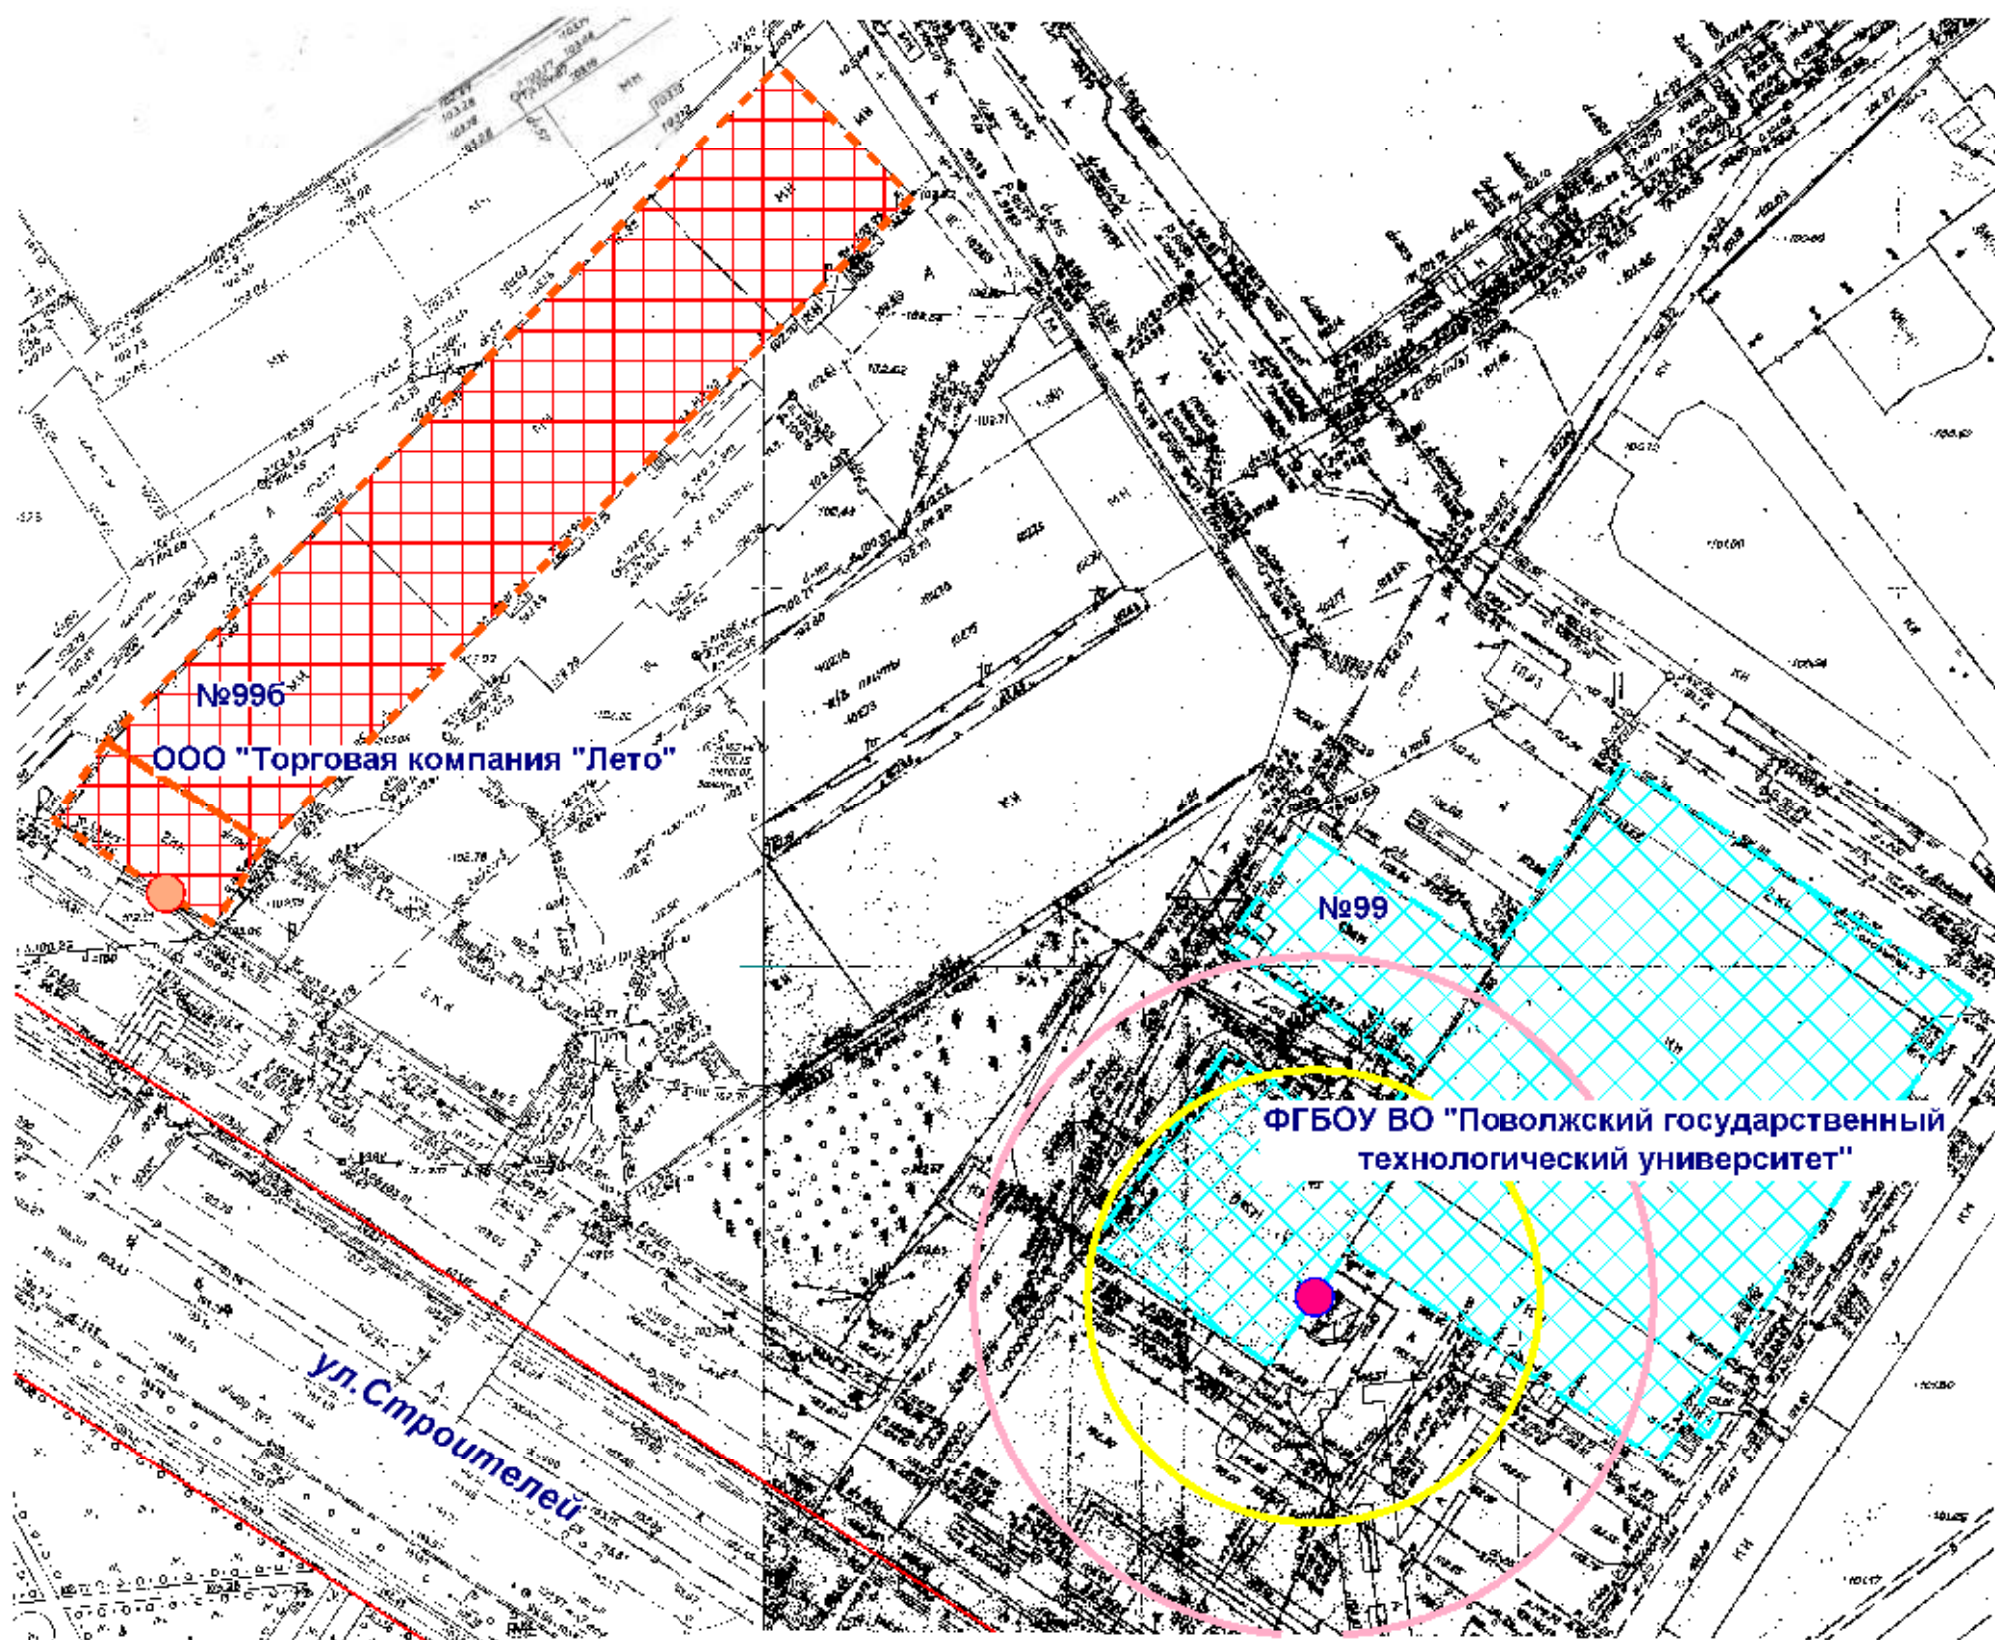

- Входы на объект
- Входы в предприятие торговли
- Территория объекта
- Предприятие торговли
- Радиус 30 м
- Радиус 45 м

МУП "АРХИТЕКТОР"			Заказчик: ООО "Торговая компания "Лето"			
Директор		Парманов	Объект: ФГБОУ ВО "Поволжский государственный технологический университет" местоположение: РМЭ, г.Йошкар-Ола, ул.Строителей, д.99			
И.о.нач. ОИРД		Казакова				
Исполнитель		Кириллова				
			Масштаб	Дата	Номер	Листов
			1:1000	05.06.2019	19-272	1