



Схема границ прилегающих территорий

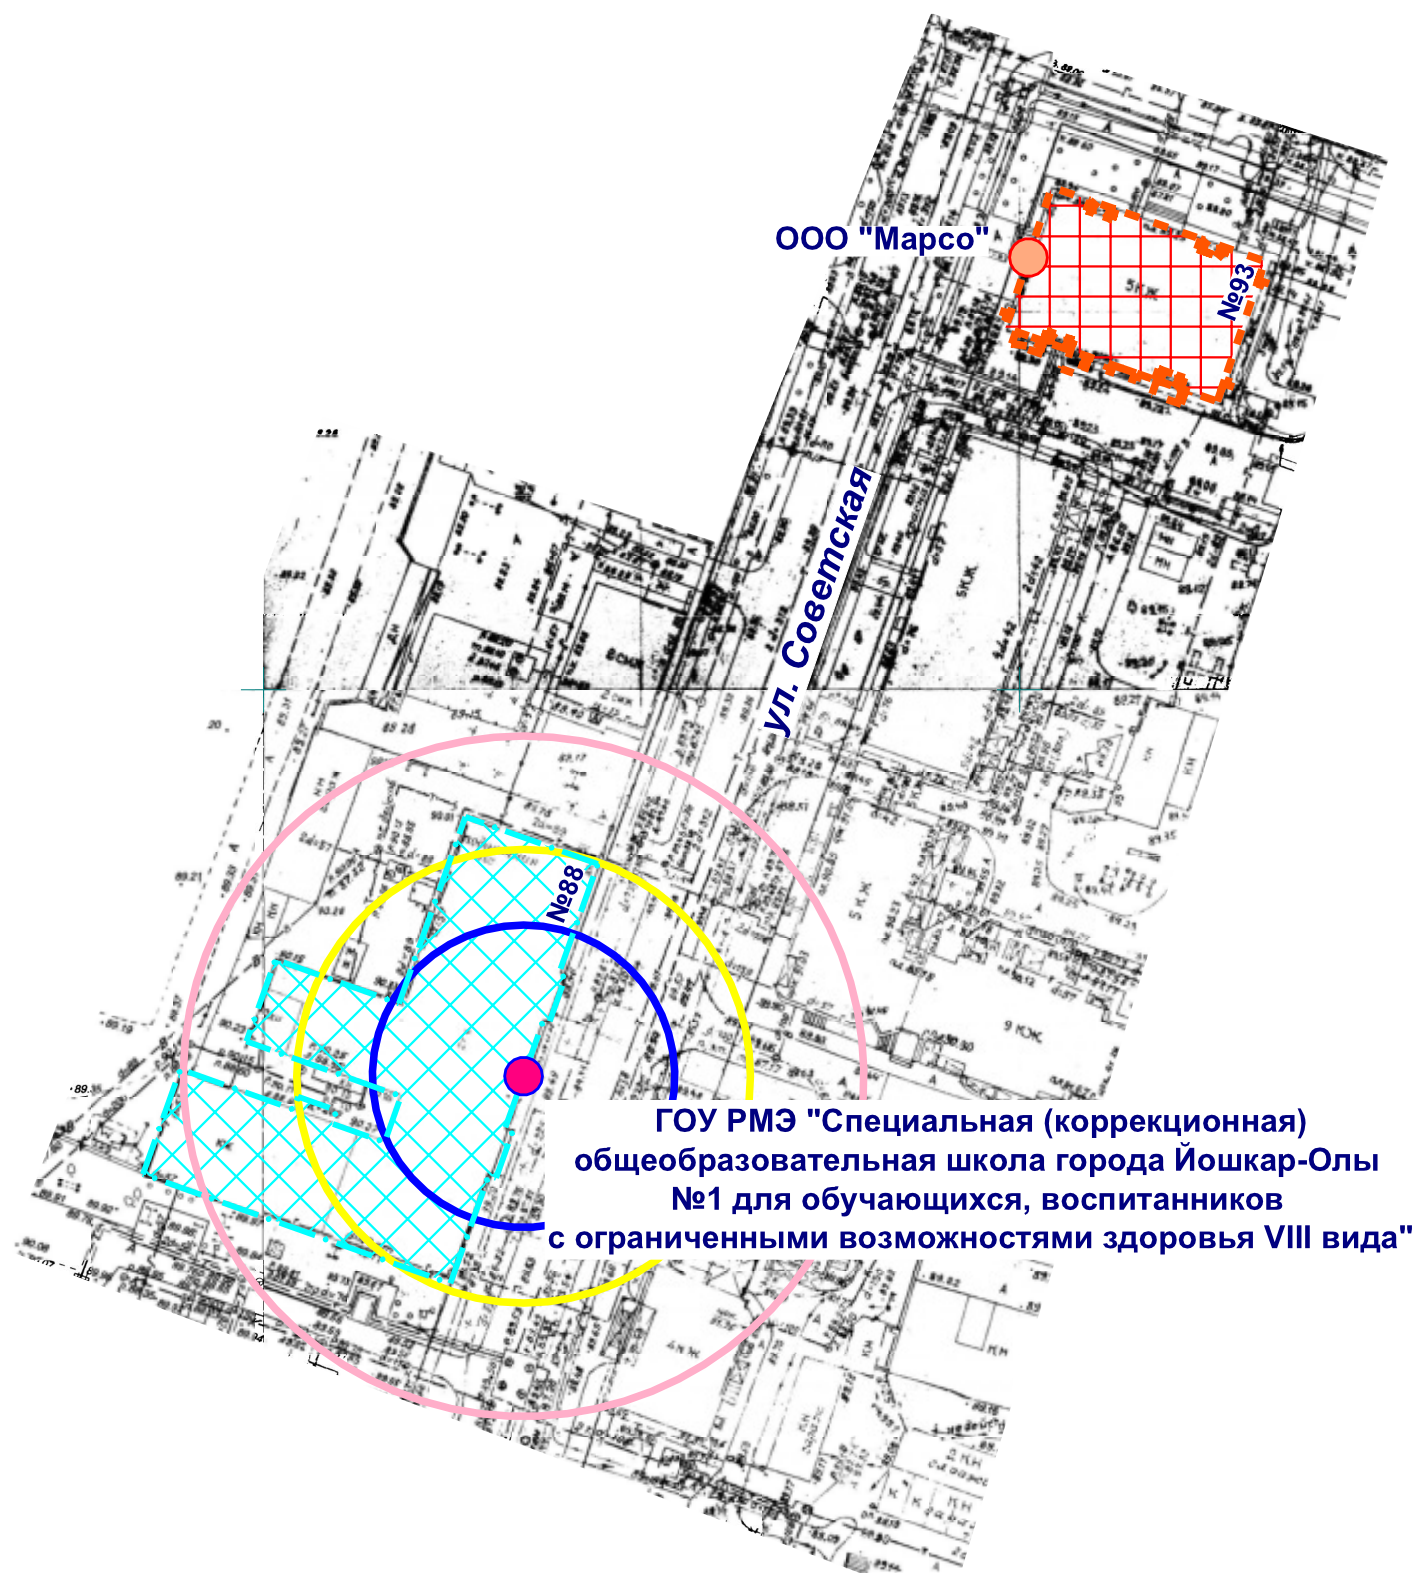

- Входы на объект
- Входы в предприятие торговли
- Территория объекта
- Предприятие торговли
- Радиус 30 м
- Радиус 20 м
- Радиус 45 м

МУП "АРХИТЕКТОР"		Заказчик: ООО "Марсо"				
Директор		Парманов	Объект: ГОУ РМЭ "Специальная (коррекционная) общеобразовательная школа города Йошкар-Олы №1 для обучающихся, воспитанников с ограниченными возможностями здоровья VIII вида", местоположение: РМЭ, г. Йошкар-Ола, ул. Советская, д. 88			
И.О. Нач. ОИРД		Казакова				
Исполнитель		Николаева				
			Масштаб	Дата	Номер	Листов
			1:1000	08.07.2019	19-281	1

Схема границ прилегающих территорий

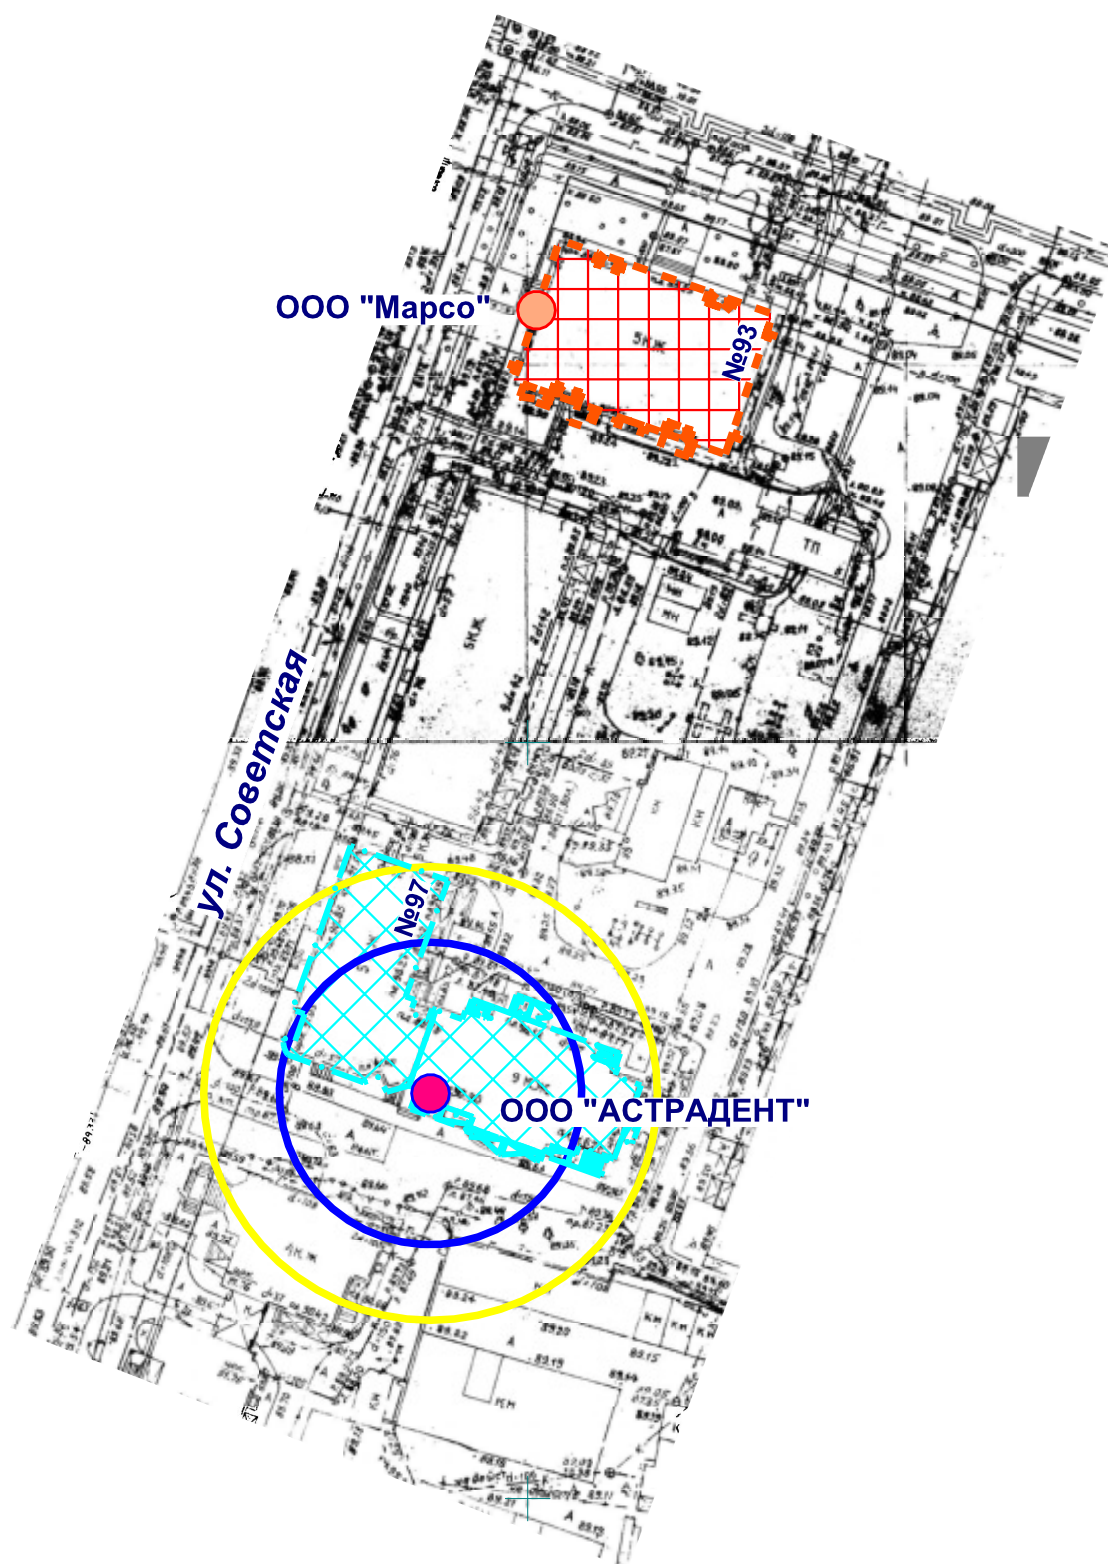

- Входы на объект
- Входы в предприятие торговли
- ▤ Территория объекта
- ▤ Предприятие торговли
- Радиус 30 м
- Радиус 20 м

МУП "АРХИТЕКТОР"			Заказчик: ООО "Марсо"			
Директор		Парманов	Объект: ООО "АСТРАДЕНТ", местоположение: РМЭ, г. Йошкар-Ола, ул. Советская, д. 97			
И.О. Нач. ОИРД		Казакова				
Исполнитель		Николаева				
			Масштаб	Дата	Номер	Листов
			1:1000	08.07.2019	19-282	1