


Схема границ прилегающих территорий

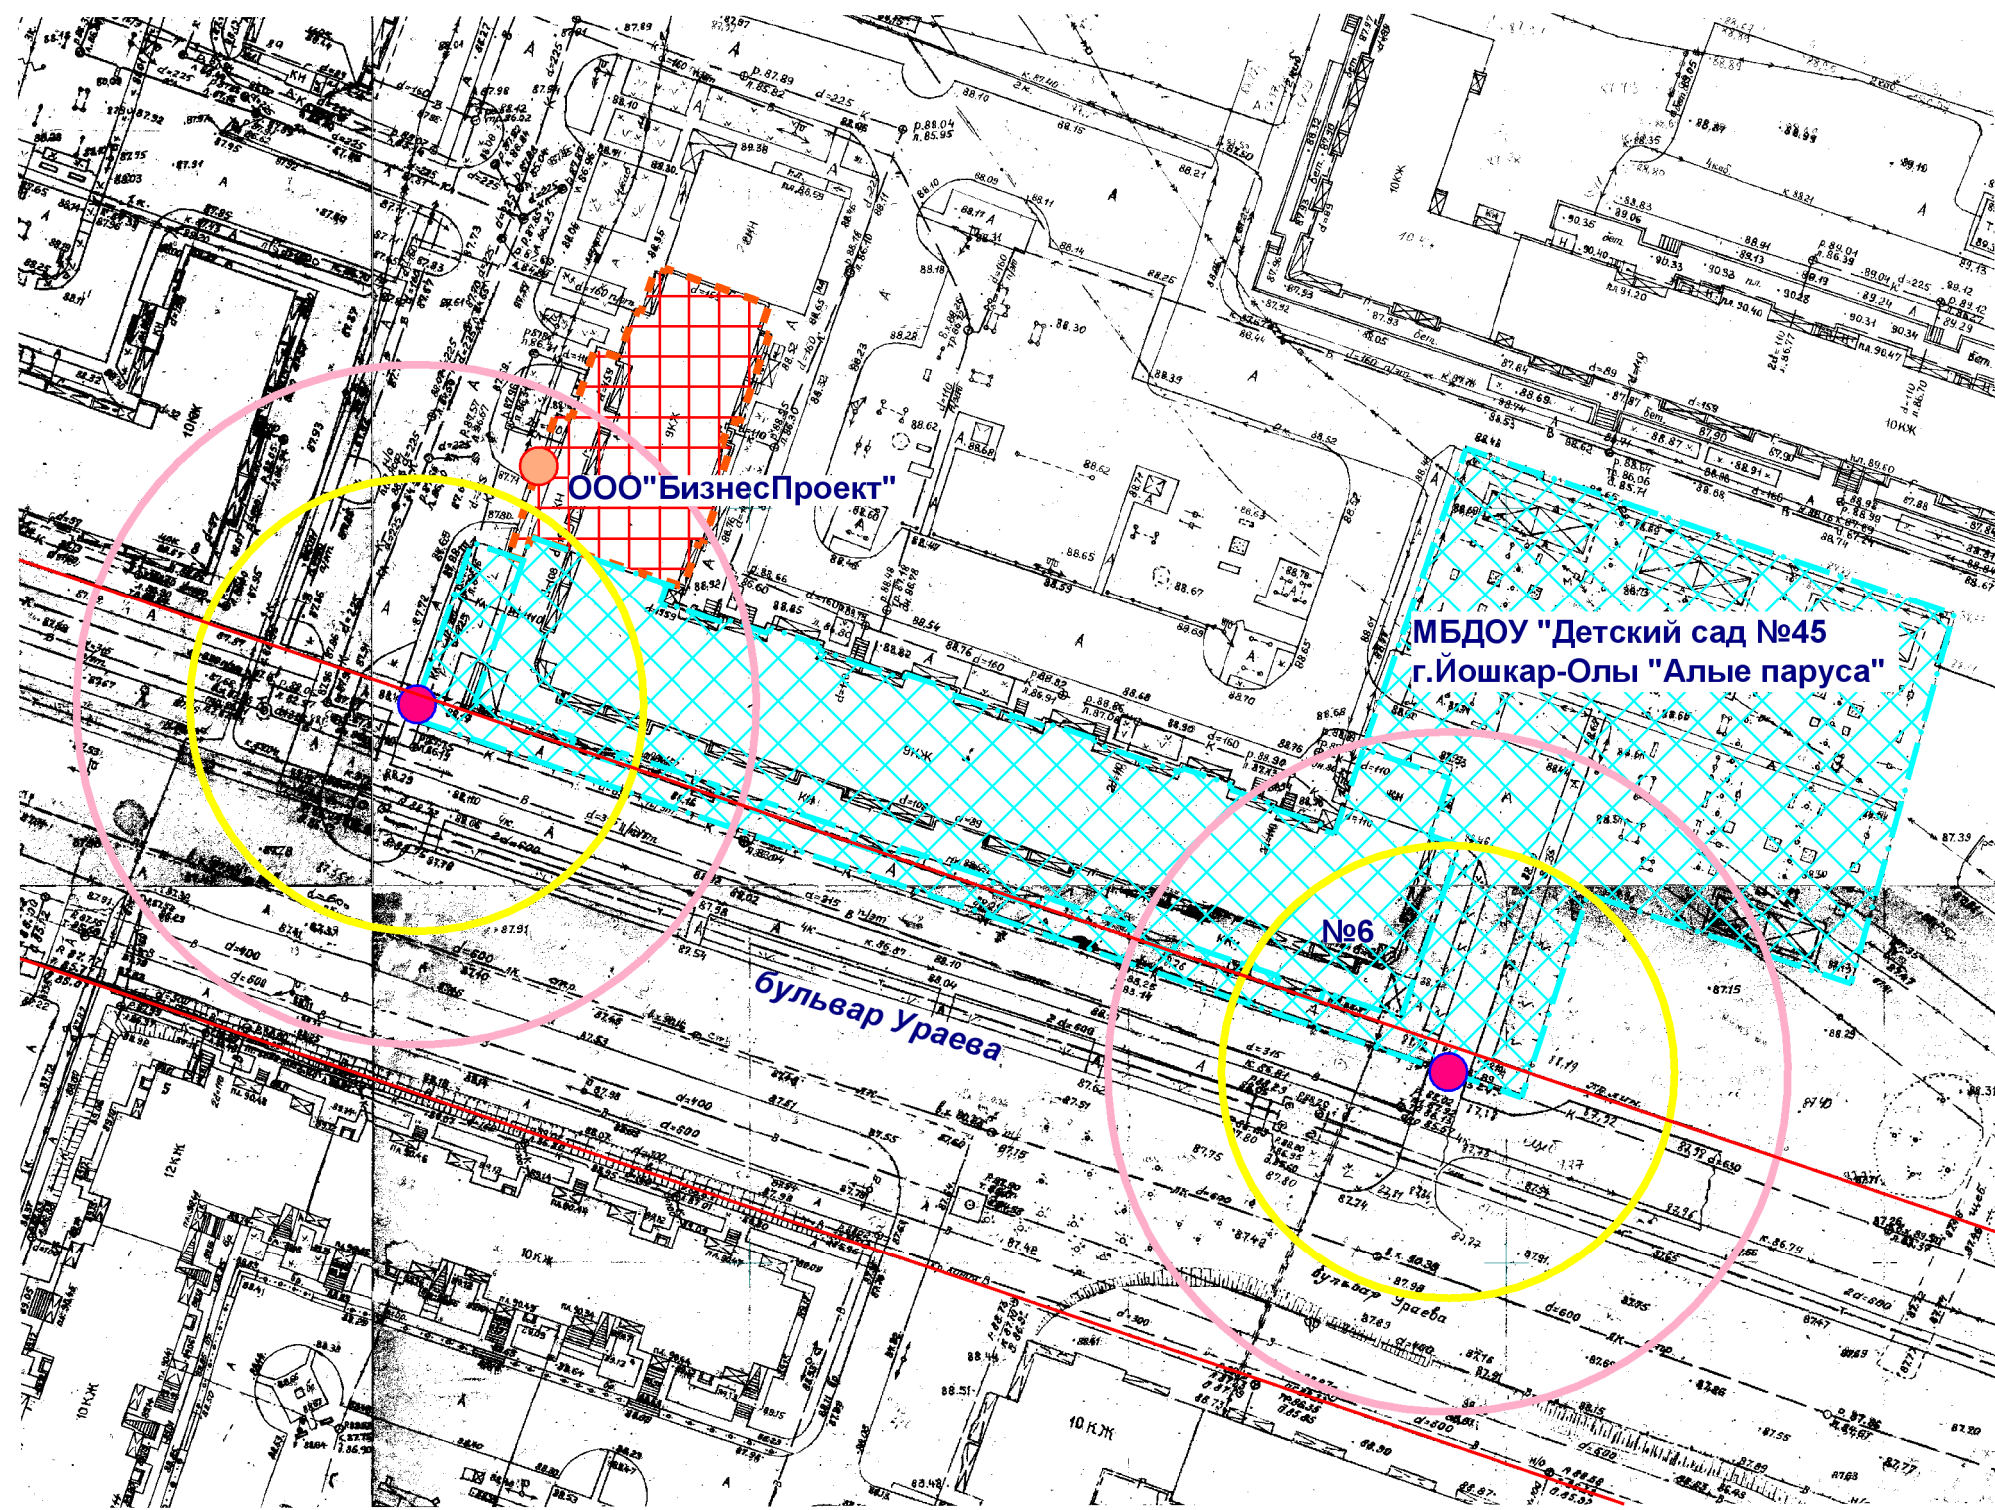

- Входы на объект
- Входы в предприятие торговли
- Территория объекта
- Предприятие торговли
- Радиус 30 м
- Радиус 45 м

МУП "АРХИТЕКТОР"			Заказчик: ООО "БизнесПроект"			
Директор		Парманов	Объект: МБДОУ "Детский сад №45 "Алые паруса" местоположение: РМЭ, г.Йошкар-Ола, б. Ураева, д.6			
Нач. ОИРД		Костик				
Исполнитель		Наумова	Масштаб	Дата	Номер	Листов
			1:1000	22.08.2019	19-381	1