


Схема границ прилегающих территорий

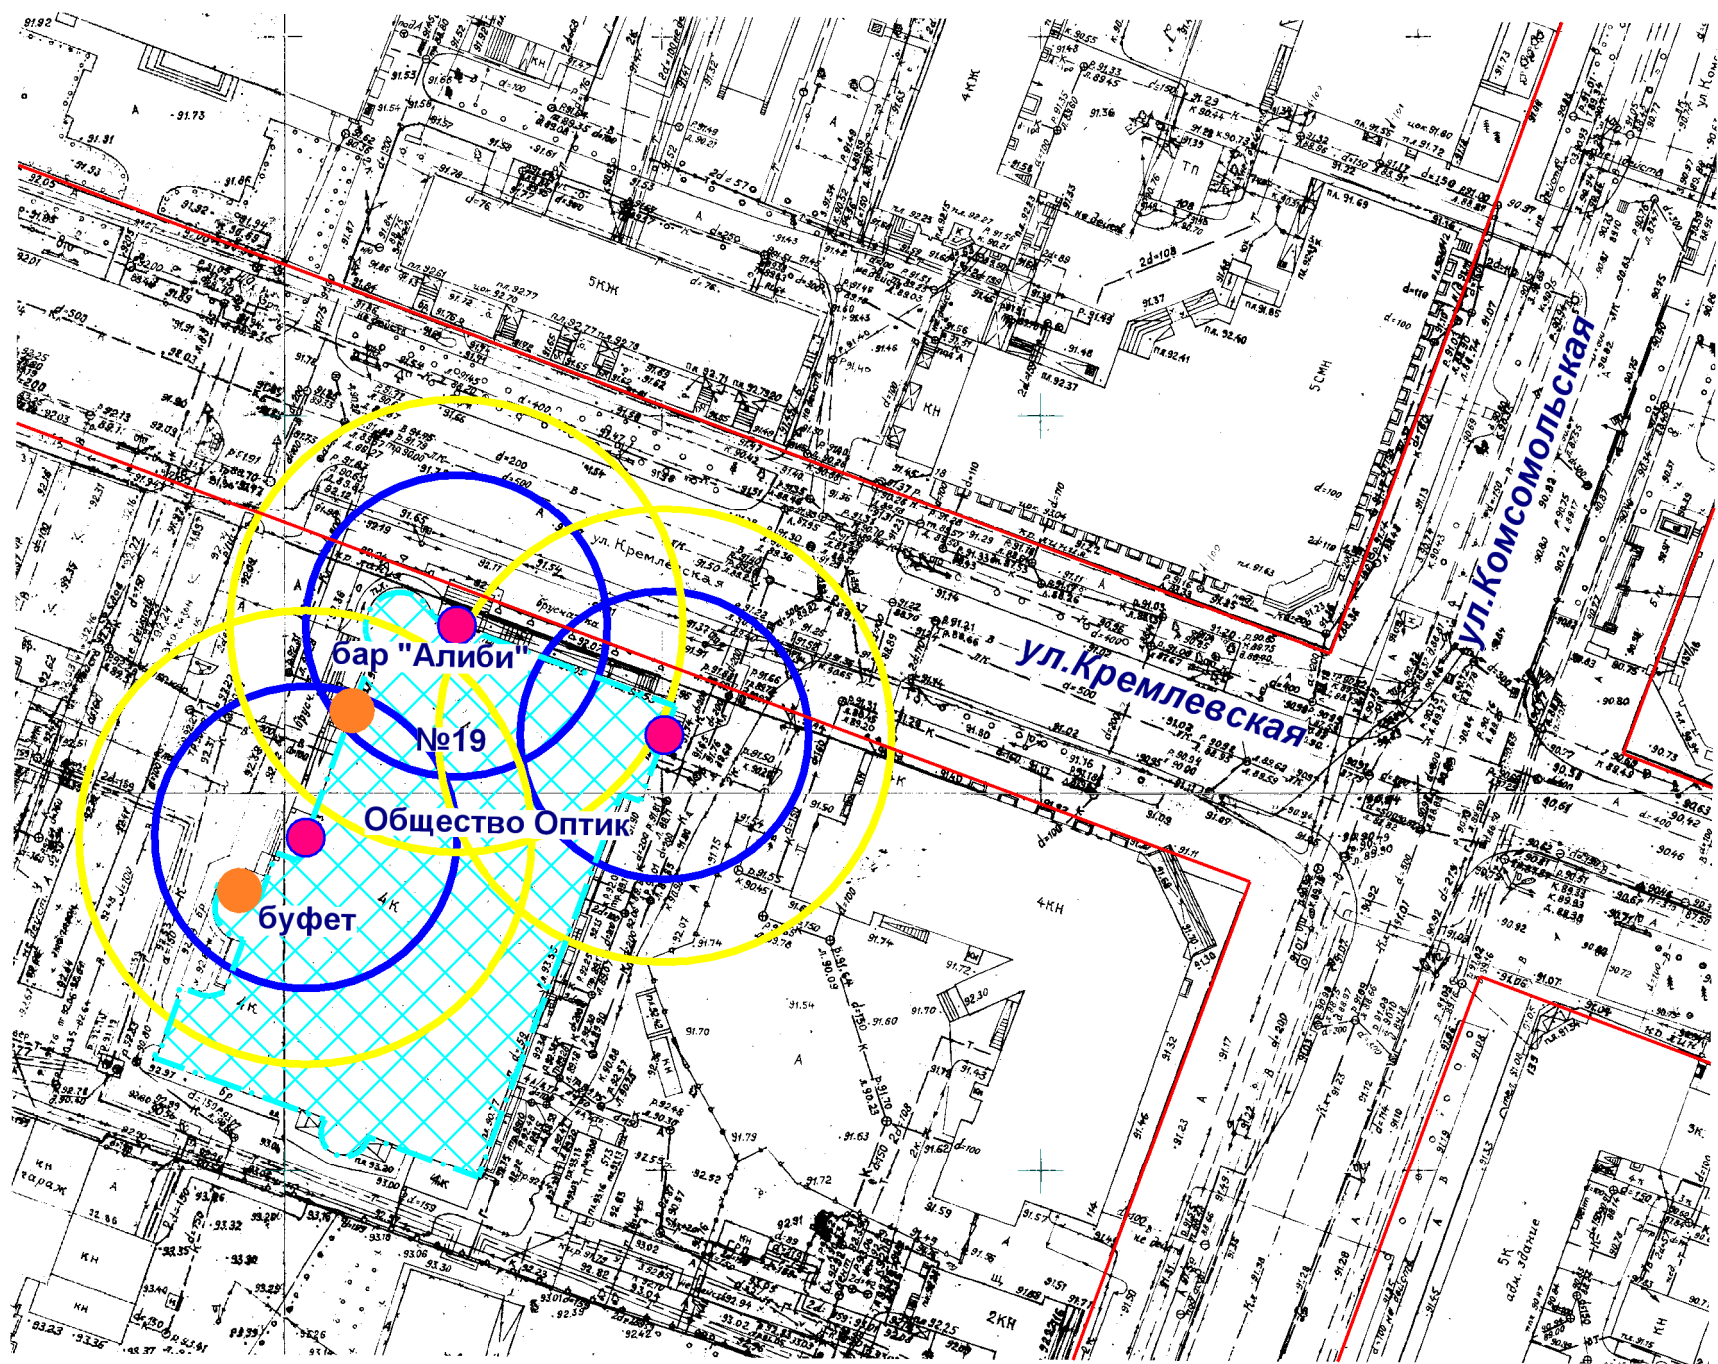

- Входы на объект
- Входы в предприятие торговли
- Входы в предприятие общественного питания
- Территория объекта
- Предприятие общественного питания
- Предприятие торговли
- Радиус 20 м
- Радиус 30 м

| | | | | | | |
|------------------|--|----------|---|------------|--------|--------|
| МУП "АРХИТЕКТОР" | | | Заказчик: Администрация городского округа "Город Йошкар-Ола" | | | |
| Директор | | Парманов | Объект: Общество Оптик местоположение: РМЭ, г.Йошкар-Ола, ул. Кремлевская, д. 19 | | | |
| Нач. ОИРД | | Костик | | | | |
| | | | Масштаб | Дата | Номер | Листов |
| Исполнитель | | Наумова | 1:1000 | 22.08.2019 | 19-183 | 1 |