


Схема границ прилегающих территорий

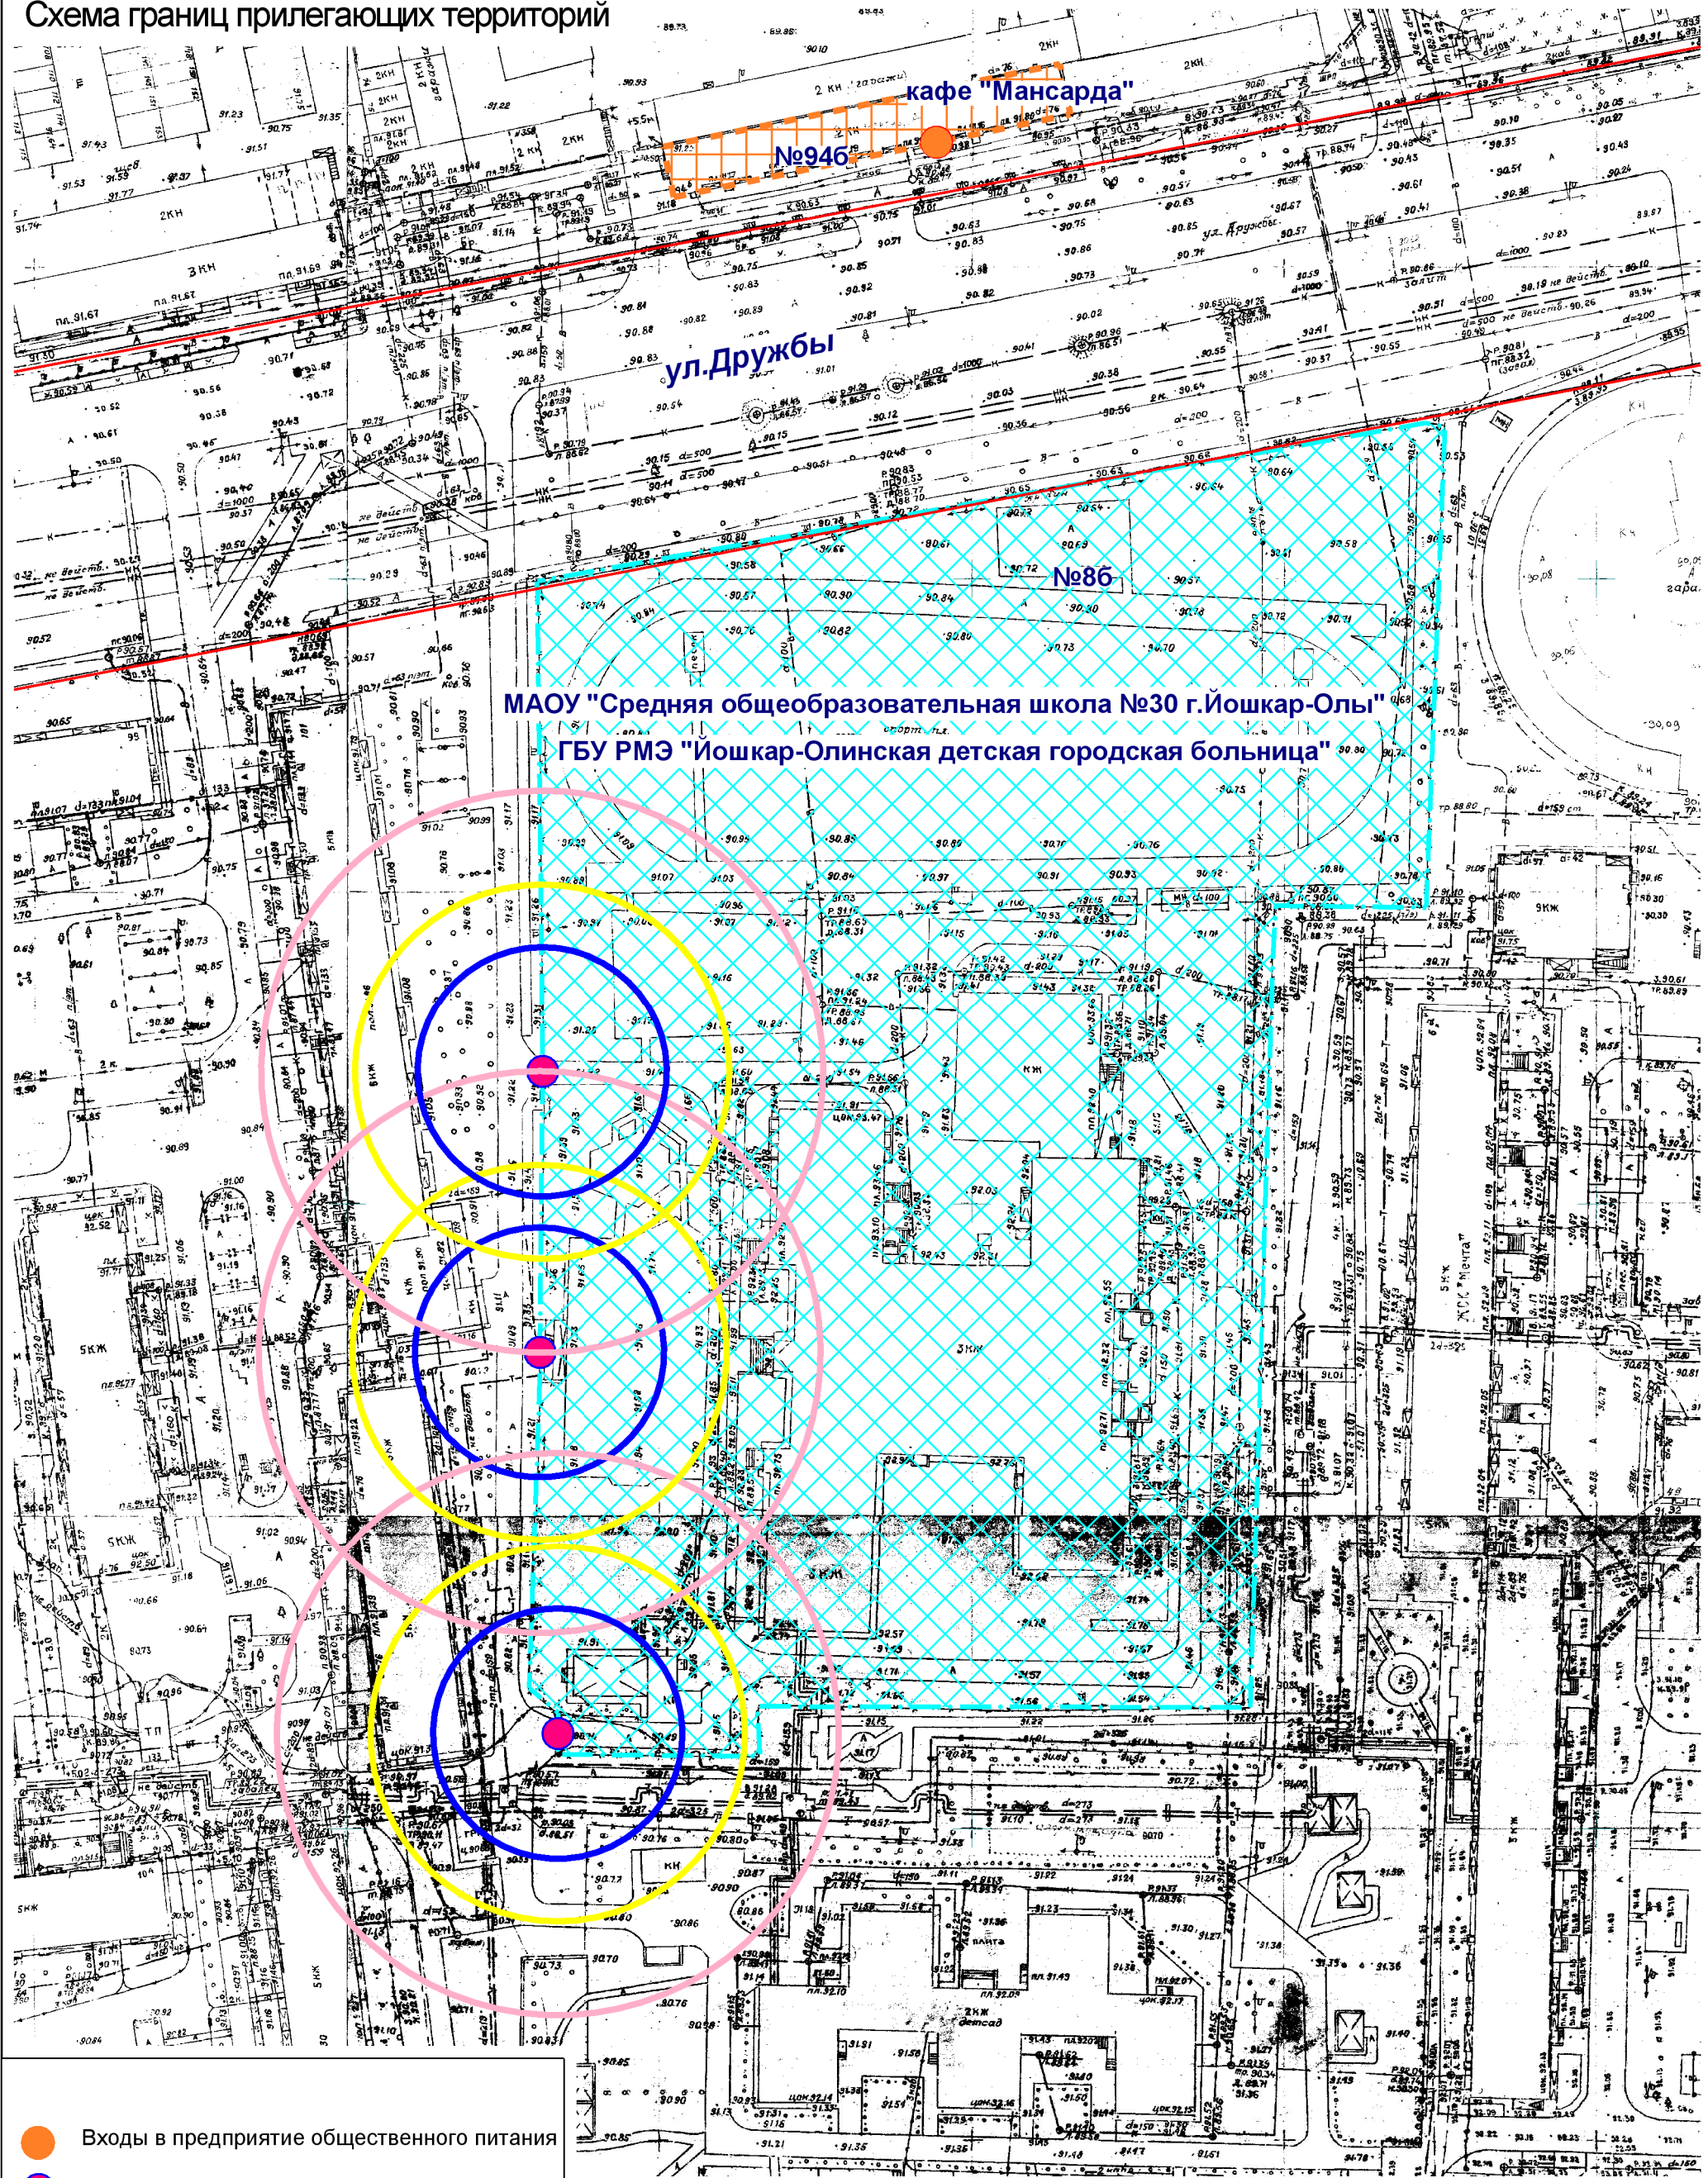

- Входы в предприятие общественного питания
- Входы на объект
- Предприятие общественного питания
- Территория объекта
- Радиус 45 м
- Радиус 30 м
- Радиус 20 м

МУП "АРХИТЕКТОР"		Заказчик: Администрация городского округа "Город Йошкар-Ола"			
Директор	Парманов	Объект: МАОУ "Средняя общеобразовательная школа №30 г.Йошкар-Олы" местоположение: РМЭ, г.Йошкар-Ола, ул.Подольских курсантов, д86 ГБУ РМЭ "Йошкар-Олинская детская городская больница" местоположение: РМЭ, г.Йошкар-Ола, ул.Подольских курсантов, д86			
Нач. ОИРД	Костик				
Исполнитель	Наумова	Масштаб	Дата	Номер	Листов
		1:1000		19-508	1