


Схема границ прилегающих территорий

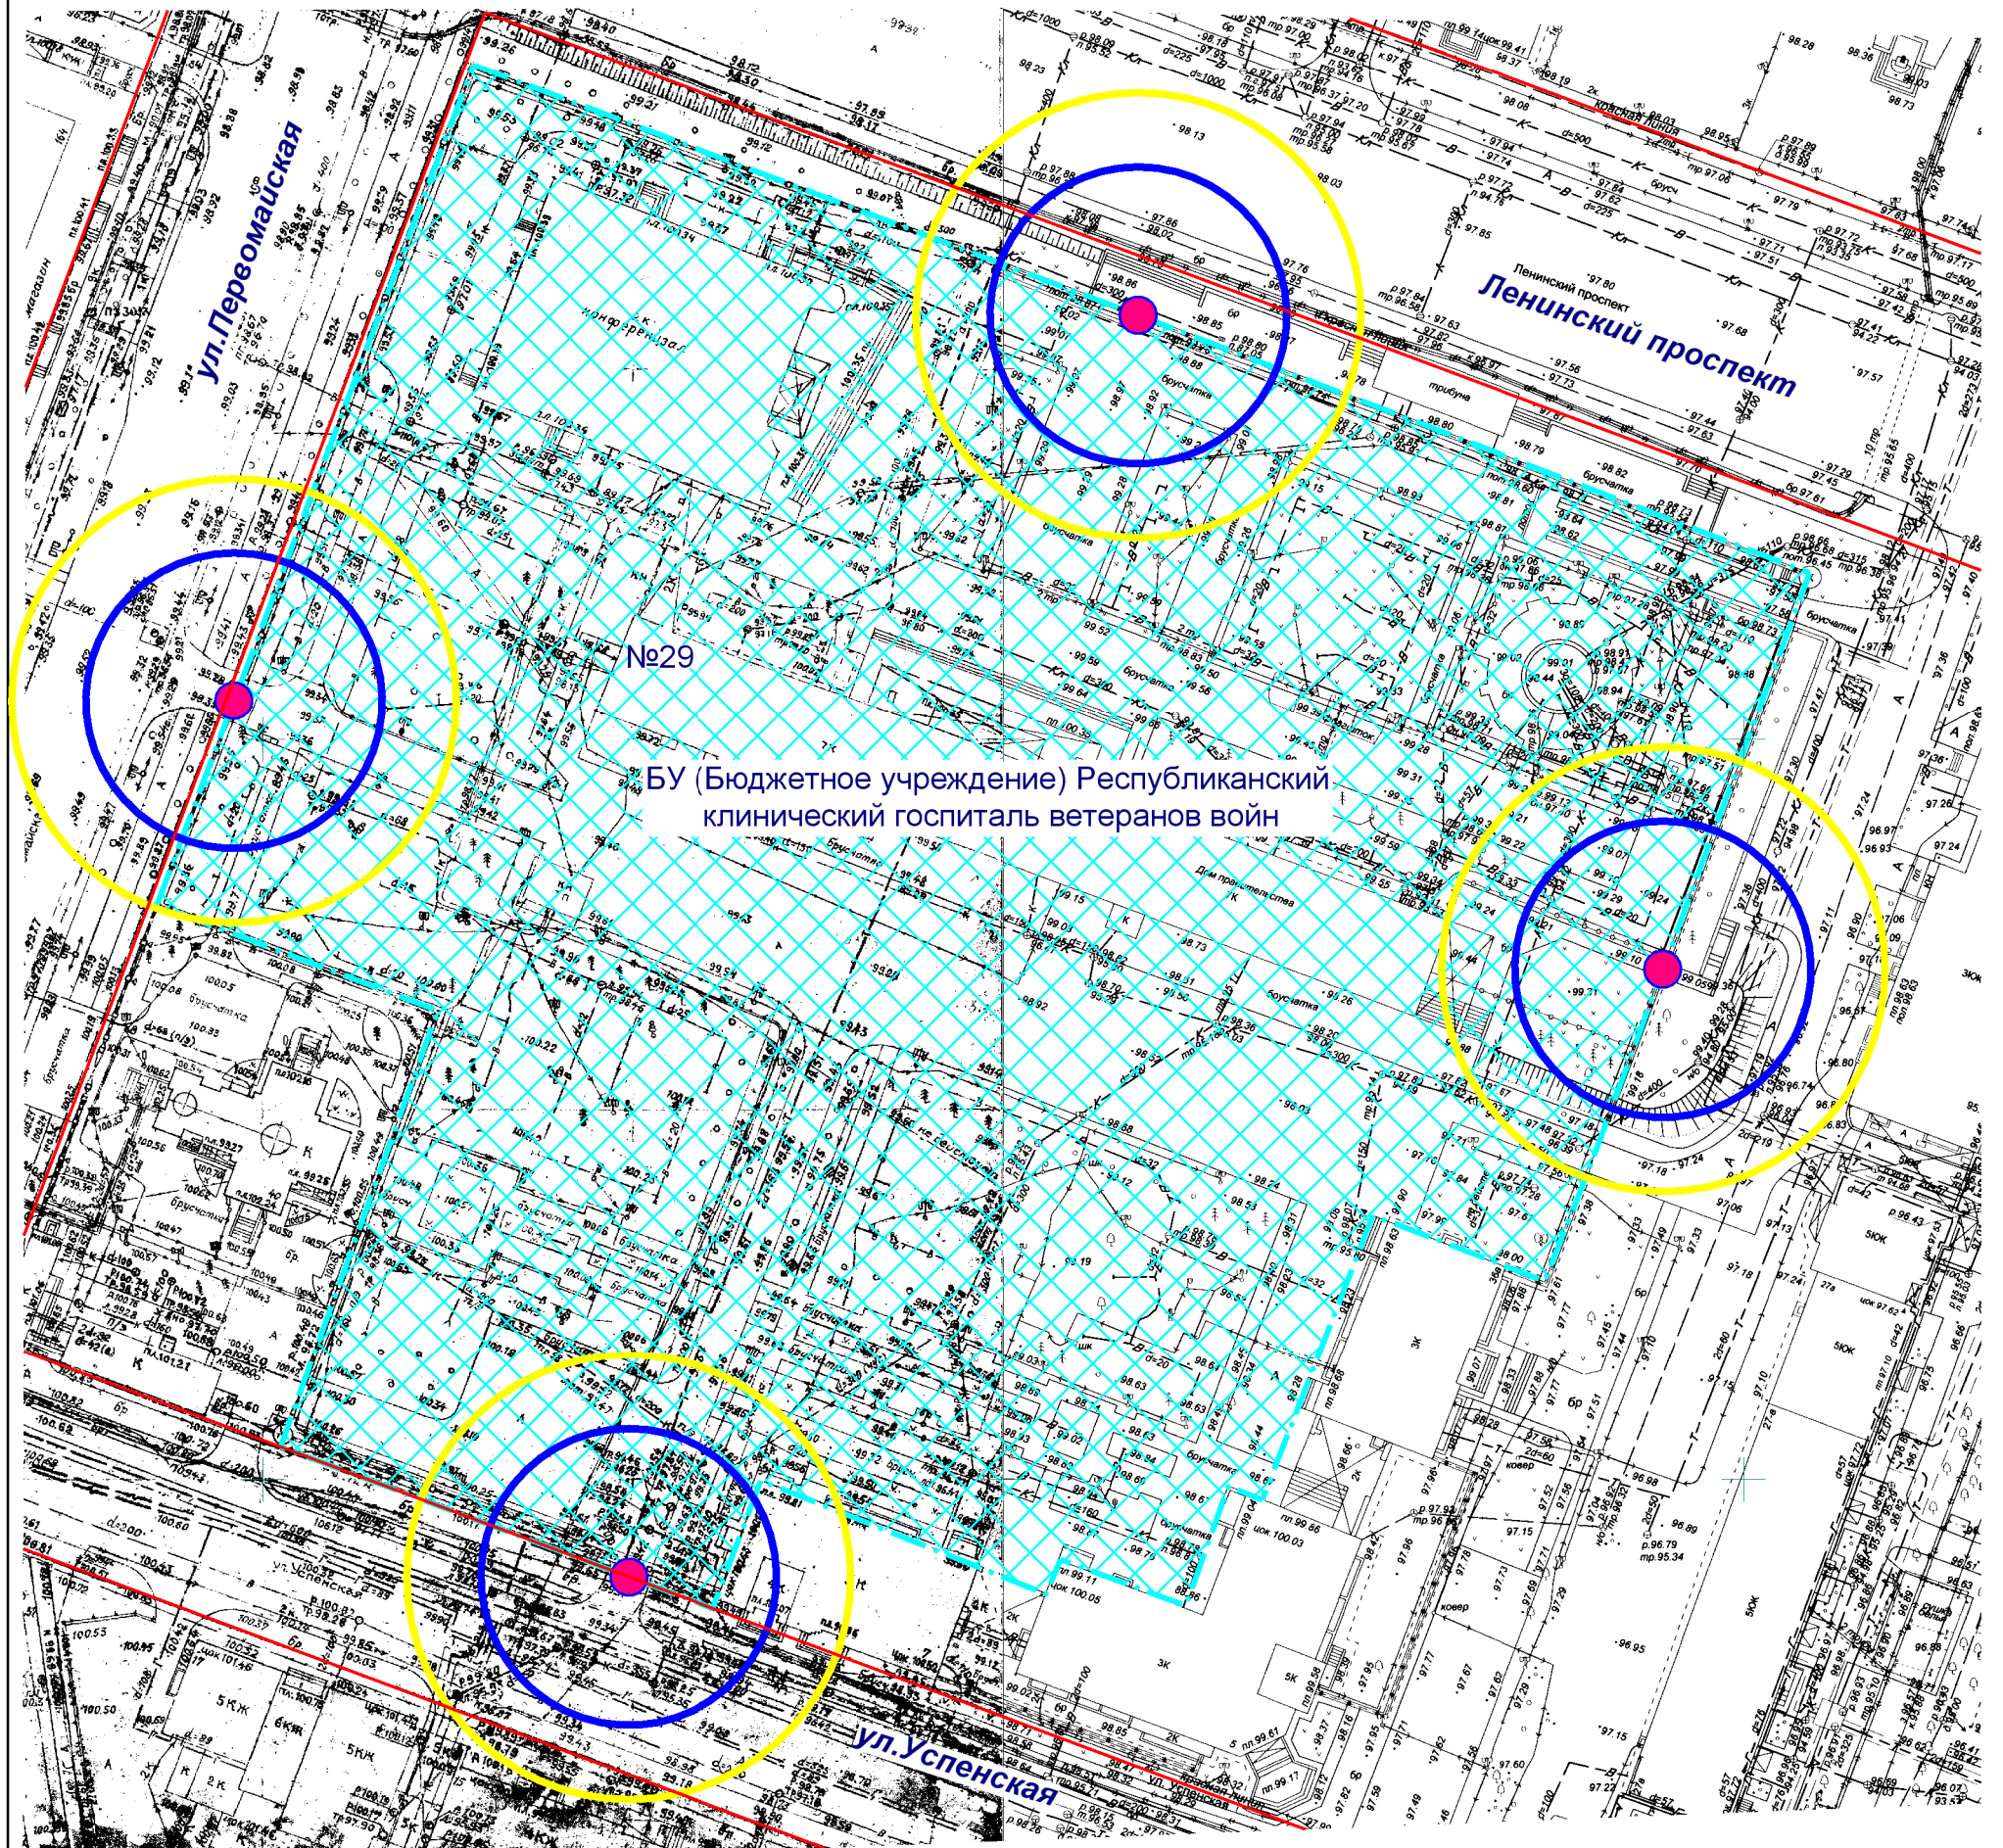

- Входы на объект
- Территория объекта
- Радиус 20 м
- Радиус 30 м

МУП "АРХИТЕКТОР"			Заказчик: Администрация городского округа "Город Йошкар-Ола"			
Директор		Парманов	Объект: БУ (Бюджетное учреждение) Республиканский клинический госпиталь ветеранов войн, местоположение РМЭ, г. Йошкар-Ола, Ленинский проспект, 29			
Нач. ОИРД		Костик				
Исполнитель		Наумова	Масштаб	Дата	Номер	Листов
			1:1000		19-366	1