


Схема границ прилегающих территорий

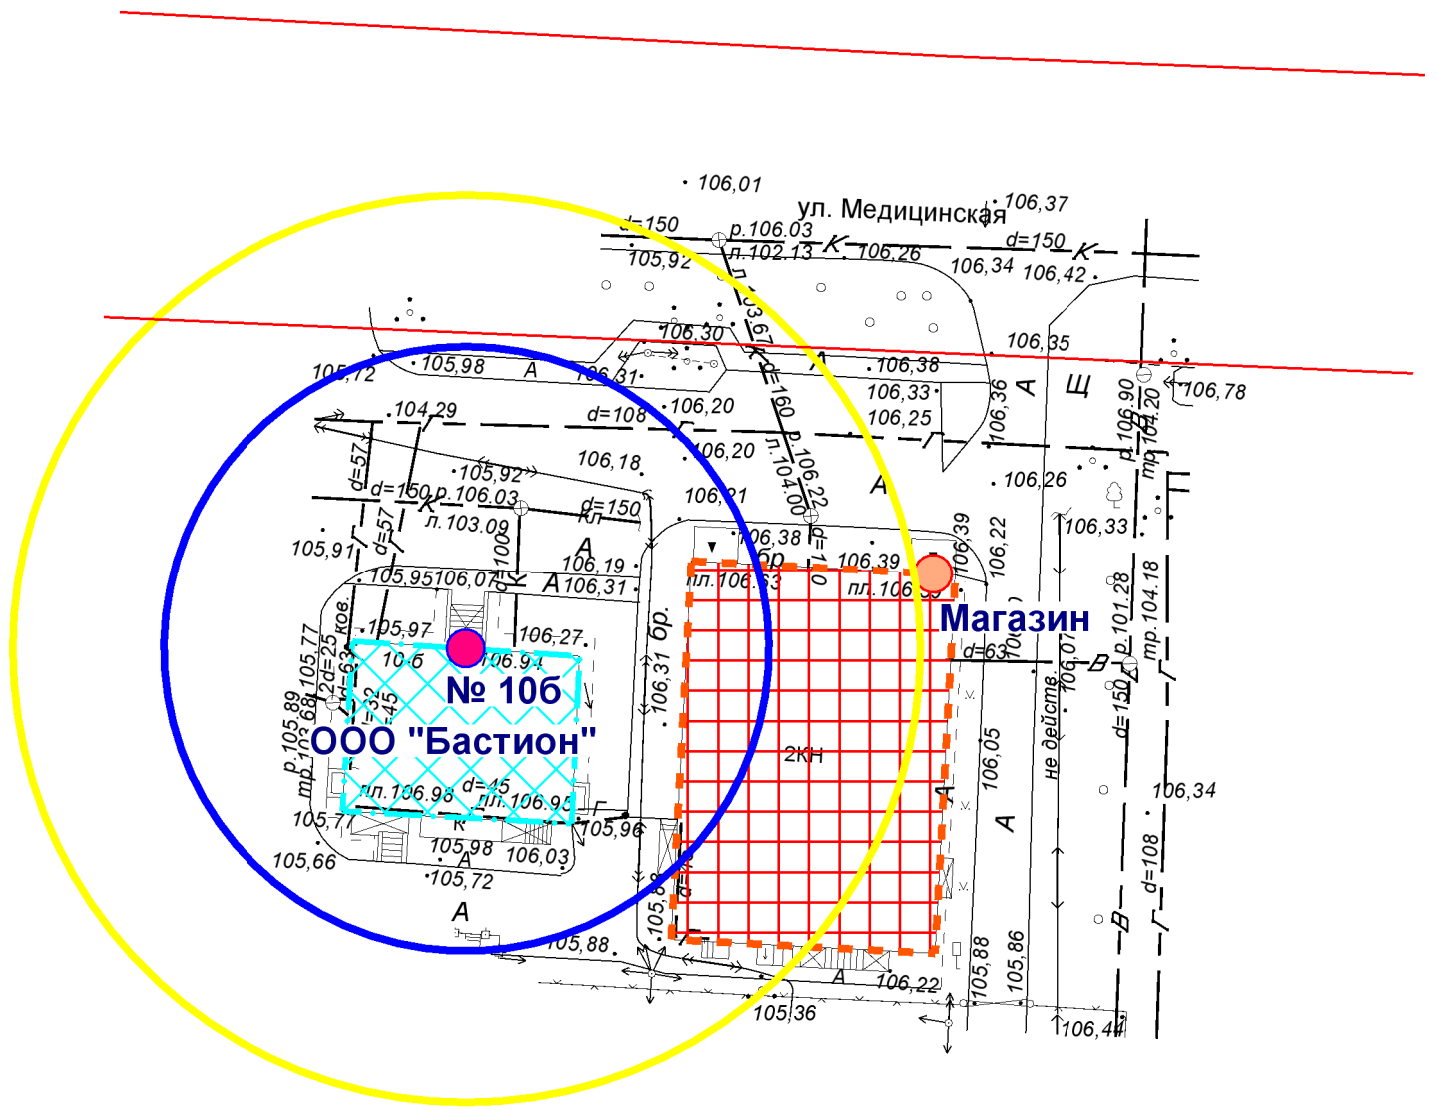

- Входы на объект
- Входы в предприятие торговли
- Территория объекта
- Радиус 20 м
- Радиус 30 м

МУП "АРХИТЕКТОР"			Заказчик: Юрьев Сергей Николаевич			
Директор		Парманов	Объект: ООО "Бастион". местоположение: РМЭ, г. Йошкар-Ола, ул. Медицинская, д.106			
Нач. ОИРД		Костик				
			Масштаб	Дата	Номер	Листов
Исполнитель		Казакова	1:500		19-538	1