


Схема границ прилегающих территорий

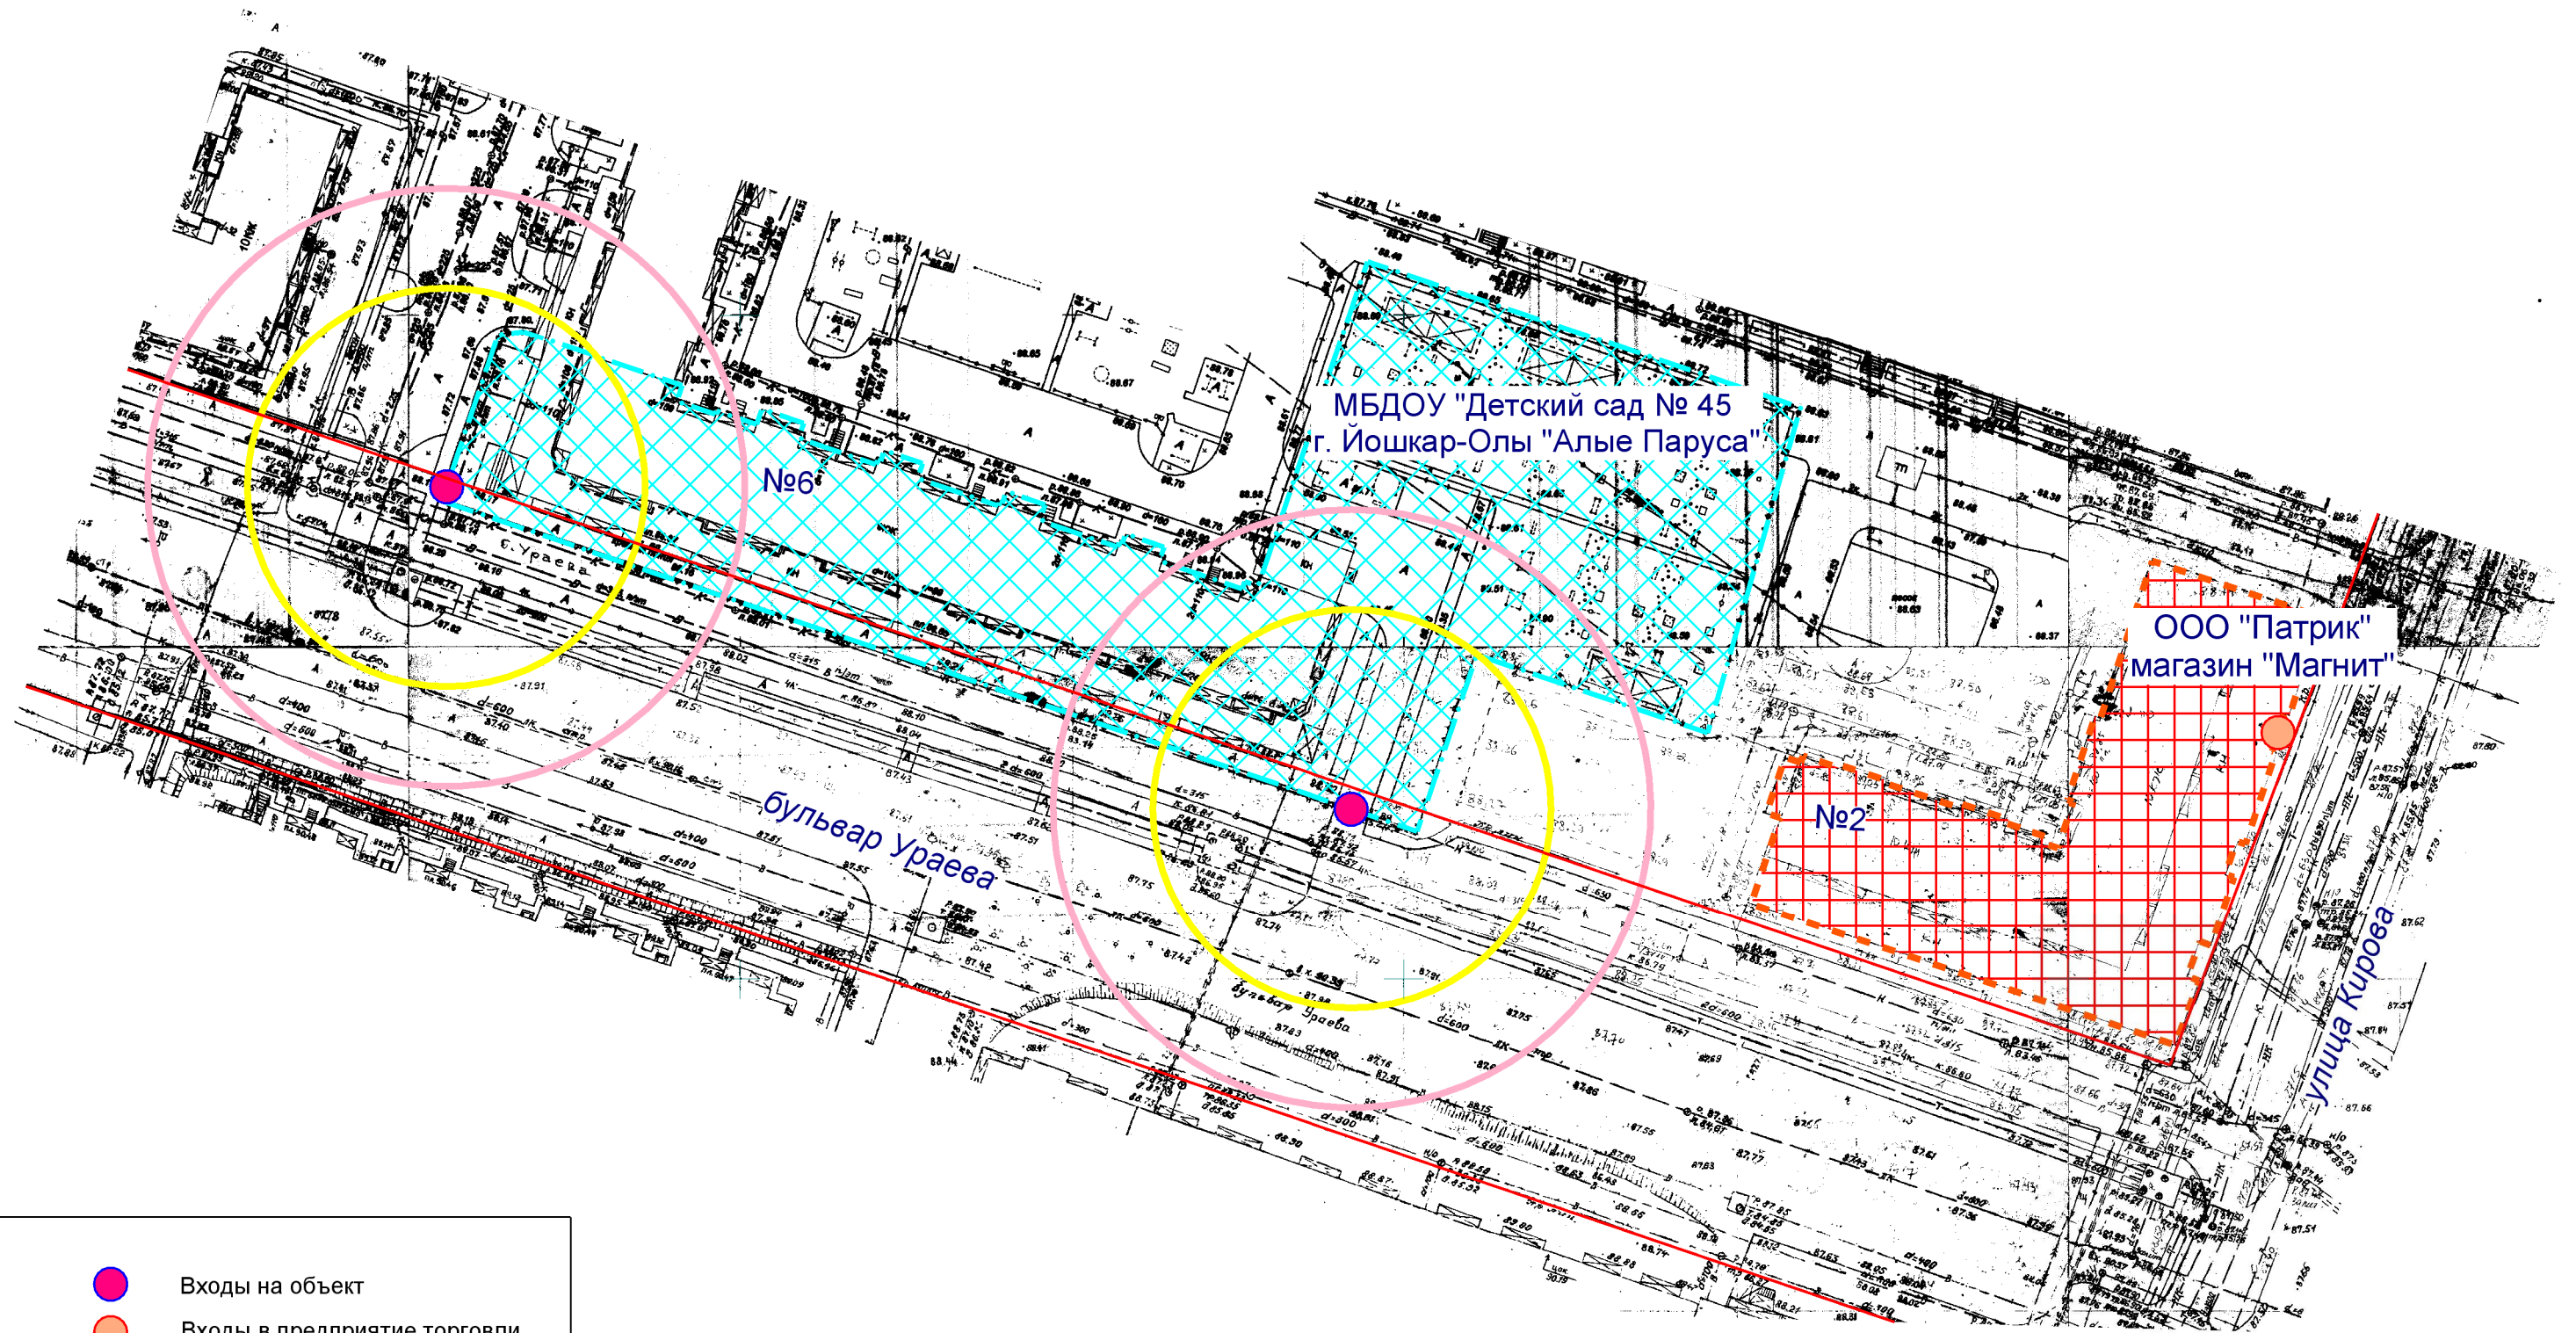

- Входы на объект
- Входы в предприятие торговли
- Территория объекта
- Предприятие торговли
- Радиус 30 м
- Радиус 45 м

МУП "АРХИТЕКТОР"			Заказчик: ООО "Патрик" магазин "Магнит"			
Директор		Парманов	Объект: МБДОУ "Детский сад №45 г. Йошкар-Олы "Алые паруса", местоположение: РМЭ, г. Йошкар-Ола, бул. Ураева, д. 6			
Нач. ОИРД		Костик				
Исполнитель		Казакова	Масштаб 1:1000	Дата 13.11.2020	Номер 20-025	Листов 1