


Схема границ прилегающих территорий

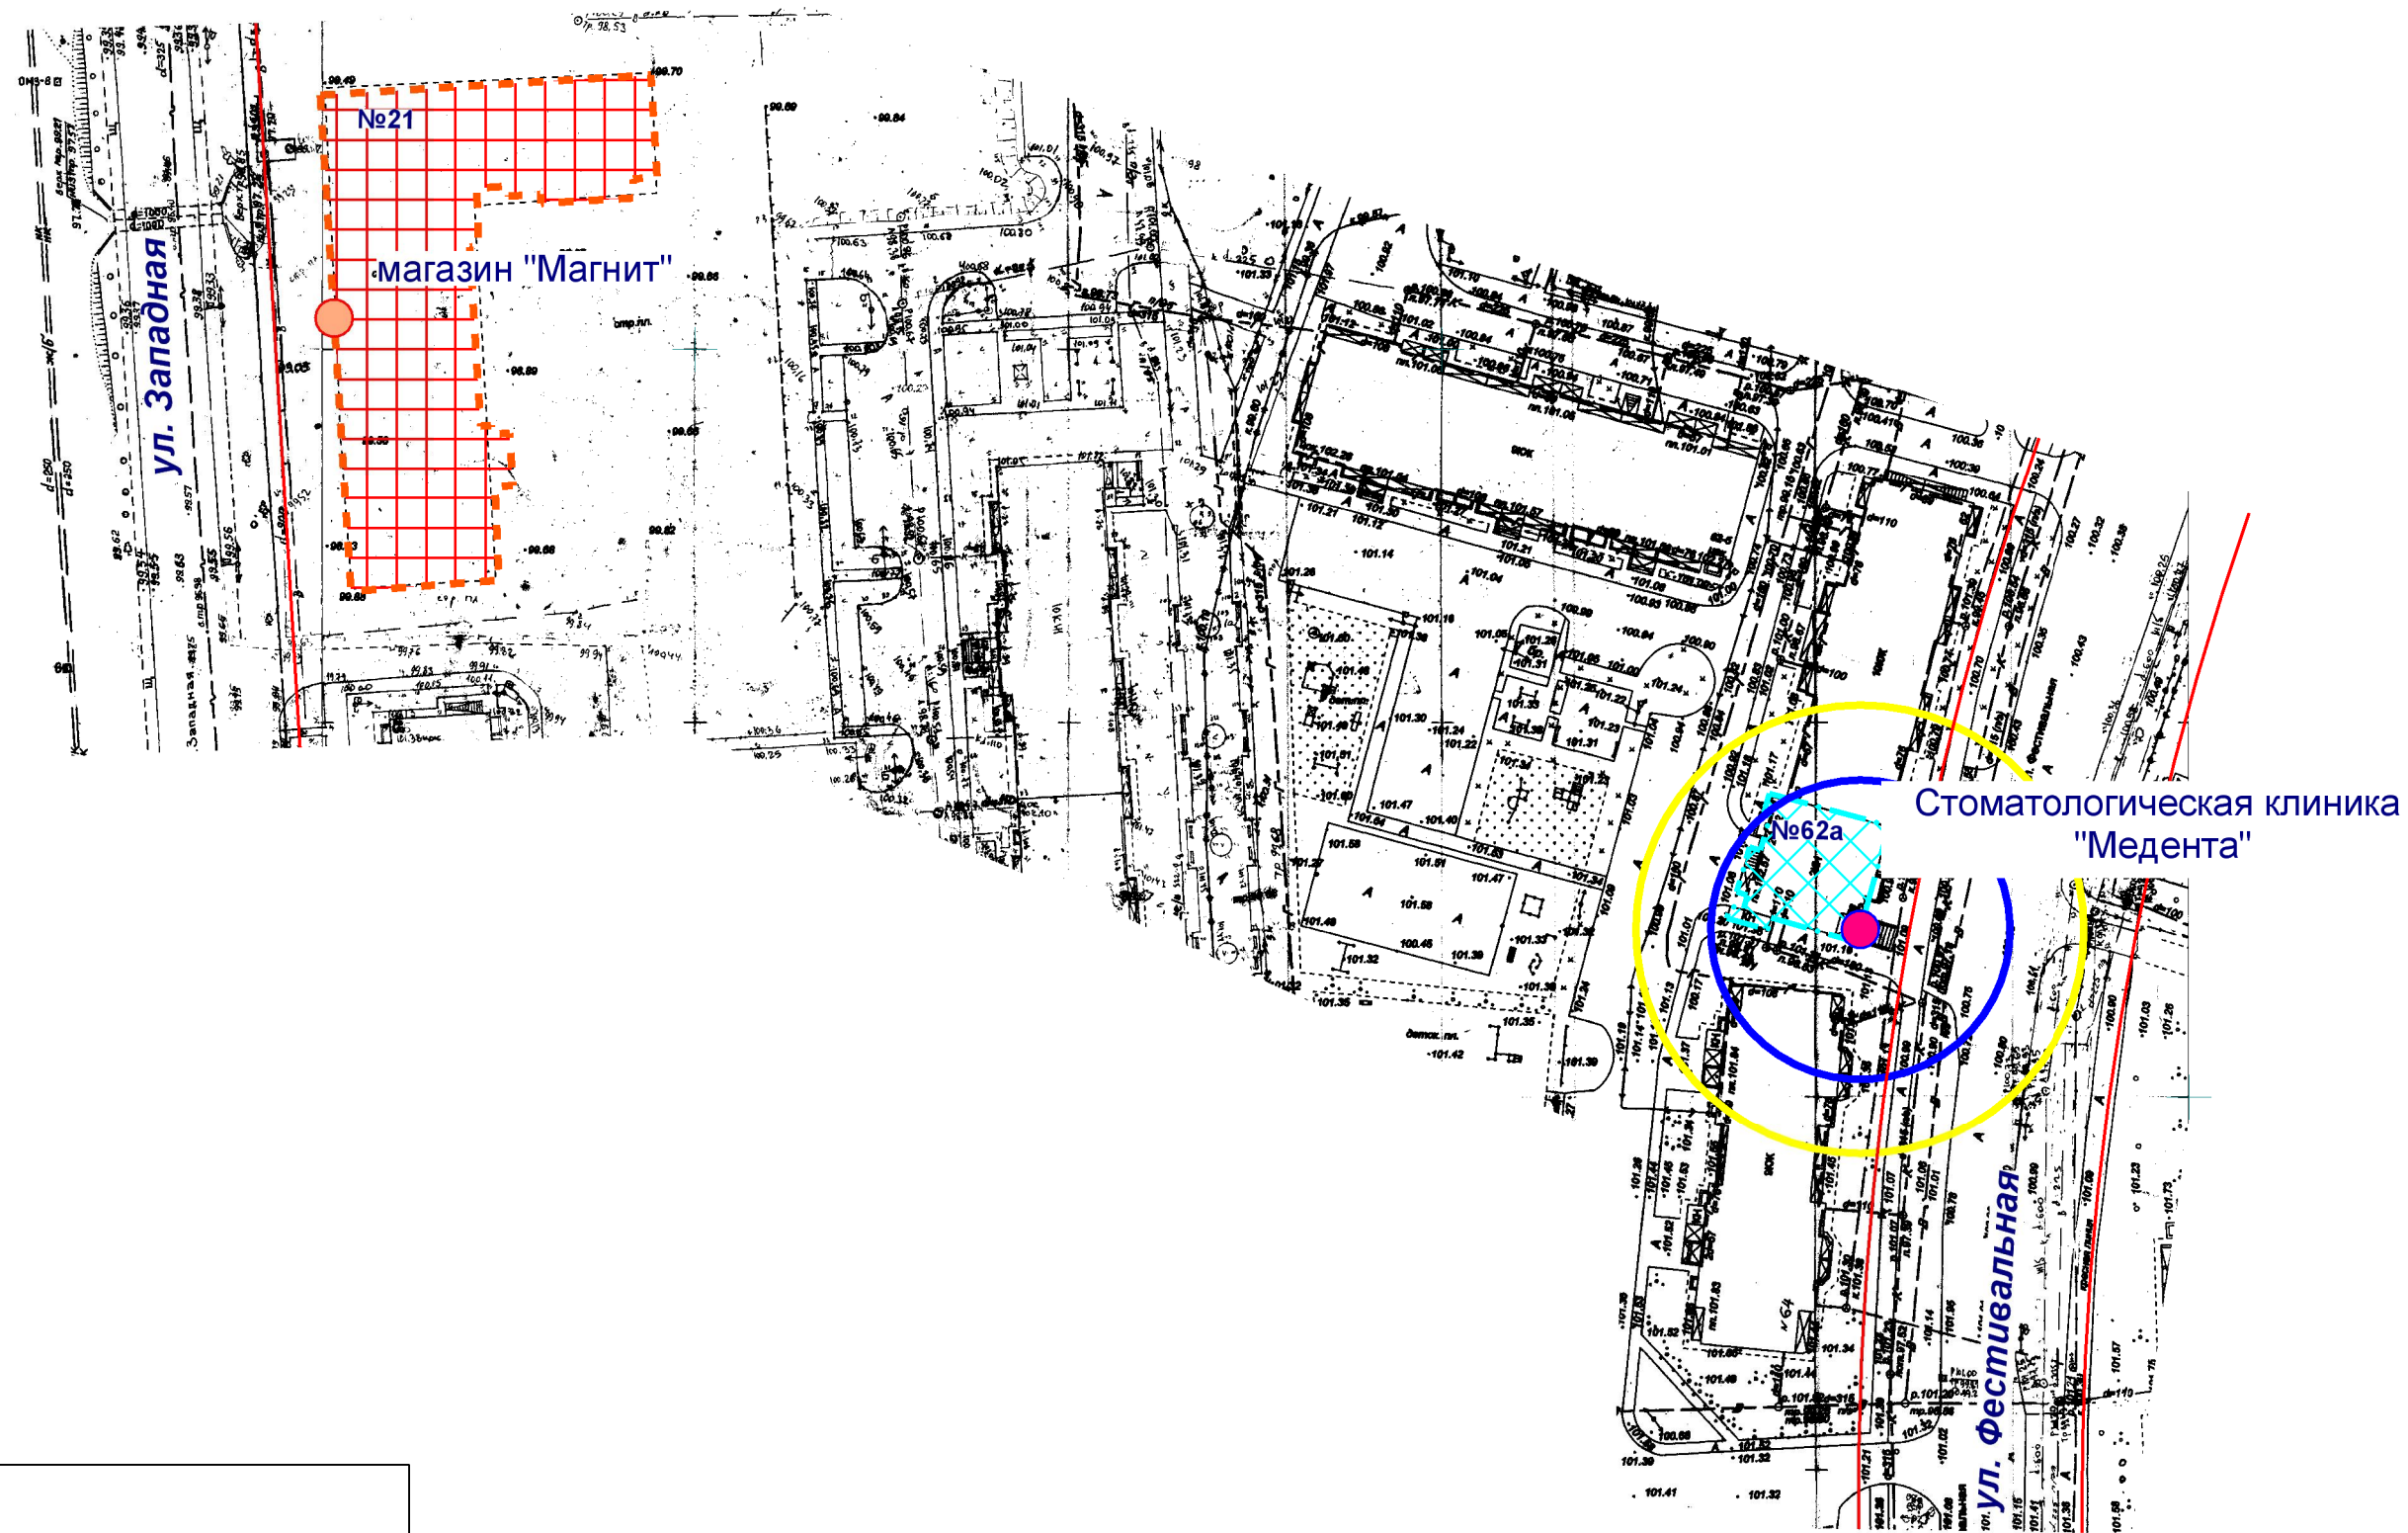

- Входы на объект
- Входы в предприятие торговли
- Территория объекта
- Предприятие торговли
- Радиус 20 м
- Радиус 30 м

МУП "АРХИТЕКТОР"		Заказчик: Магазин "Магнит"			
Директор		Парманов	Объект: Стоматологическая клиника "Медента", местоположение: РМЭ, г. Йошкар-Ола, ул. Фестивальная, д. 62а		
Нач. ОИРД		Костик			
Исполнитель		Казакова	Масштаб 1:1000	Дата 21.12.2020	Номер 20-027
					Листов 1