



Схема границ прилегающих территорий

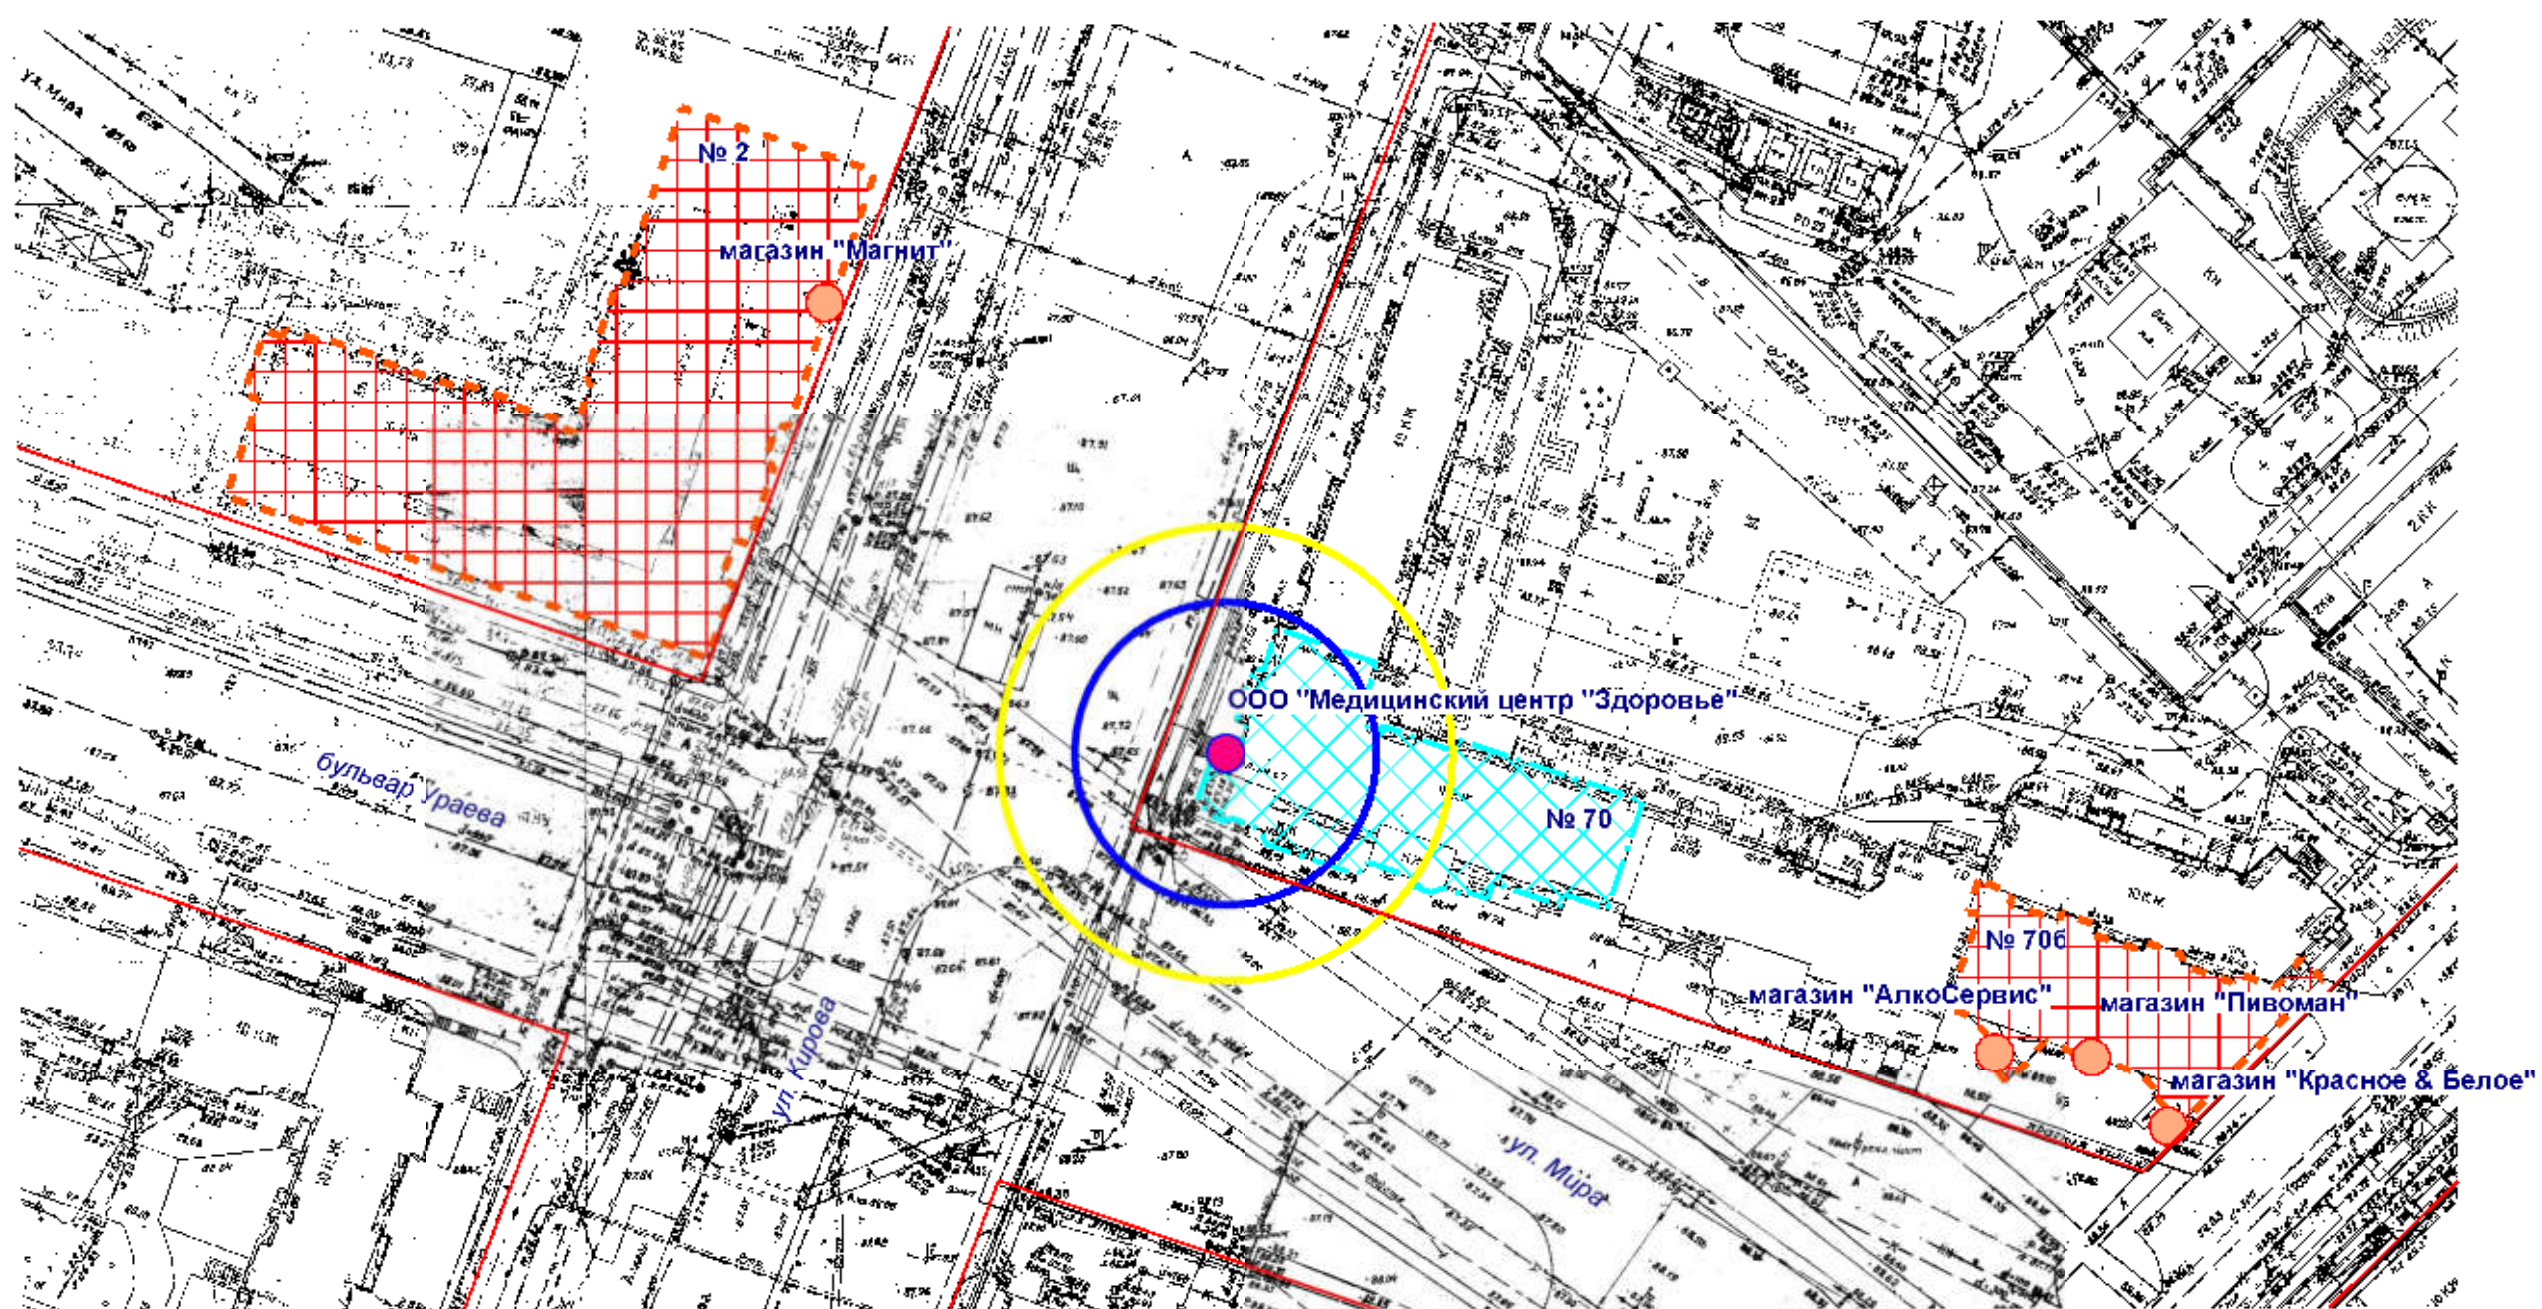

- Входы в предприятие торговли
- Входы на объект
- ▨ Территория объекта
- ▨ Предприятие торговли
- Радиус 20 м
- Радиус 30 м

МУП "АРХИТЕКТОР"			Заказчик: Администрация городского округа "Город Йошкар-Ола"			
Директор		Парманов	Объект: Общество с ограниченной ответственностью "Медицинский центр "Здоровье", местоположение: РМЭ. г. Йошкар-Ола, ул. Мира, д. 70			
Нач. ОИРД		Костик				
Исполнитель		Казакова	Масштаб	Дата	Номер	Листов
			1:1000	04.06.2021	21-007	1


Схема границ прилегающих территорий

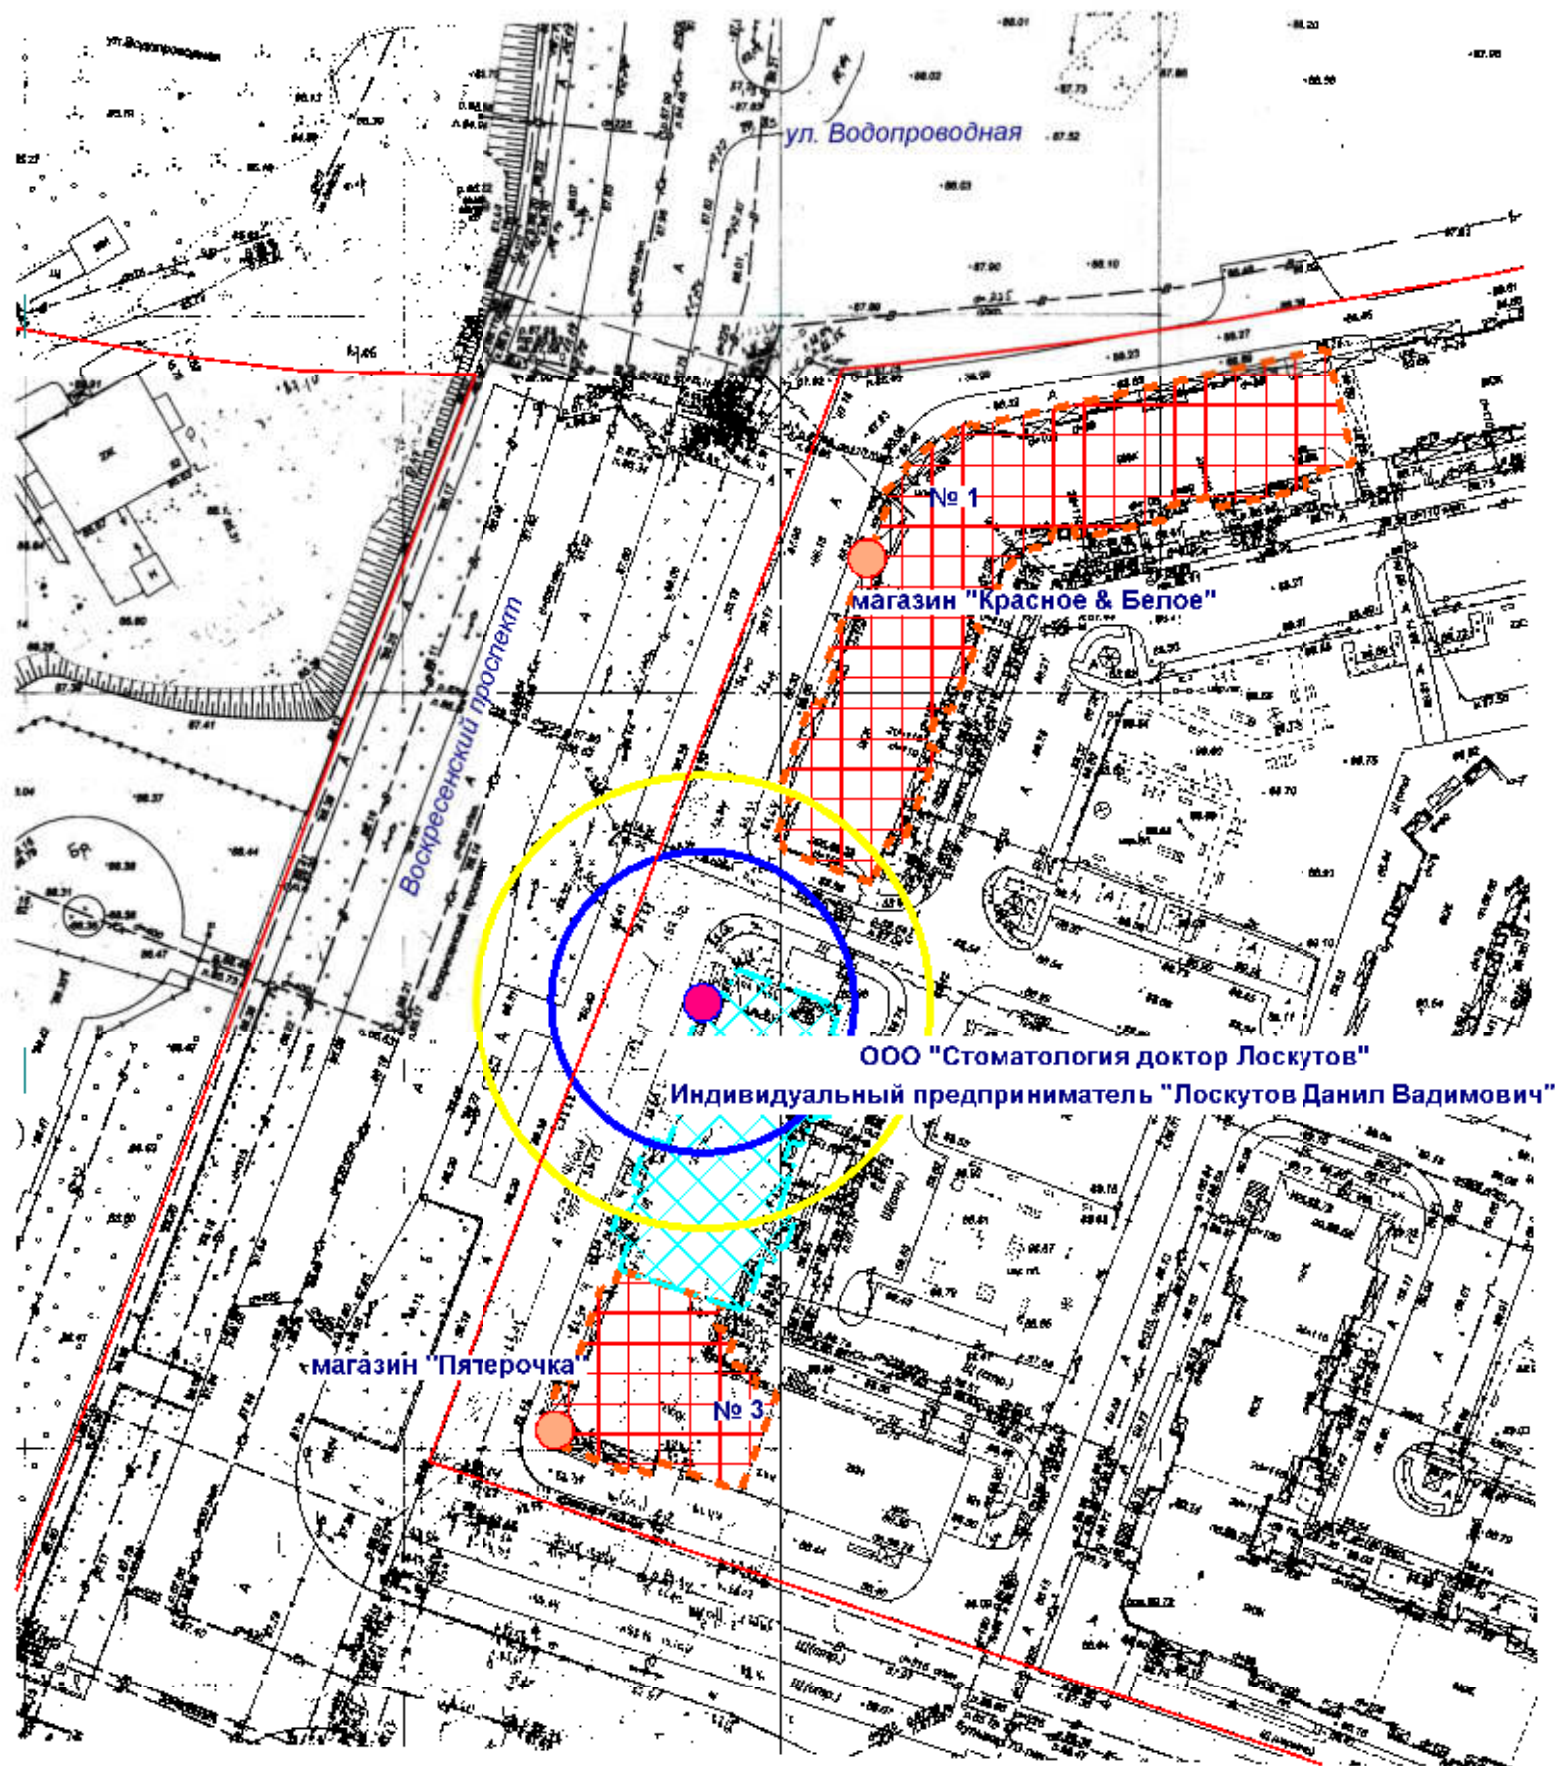

- Входы в предприятие торговли
- Входы на объект
- Территория объекта
- Предприятие торговли
- Радиус 20 м
- Радиус 30 м

МУП "АРХИТЕКТОР"			Заказчик: Администрация городского округа "Город Йошкар-Ола"			
Директор		Парманов	Объект: Общество с ограниченной ответственностью "Стоматология доктор Лоскутов" и индивидуальный предприниматель "Лоскутов Данил Вадимович", местоположение: РМЭ, г. Йошкар-Ола, Воскресенский проспект, д. 3			
Нач. ОИРД		Костик				
Исполнитель		Казакова				
			Масштаб	Дата	Номер	Листов
			1:1000	04.06.2021	21-008	1


Схема границ прилегающих территорий

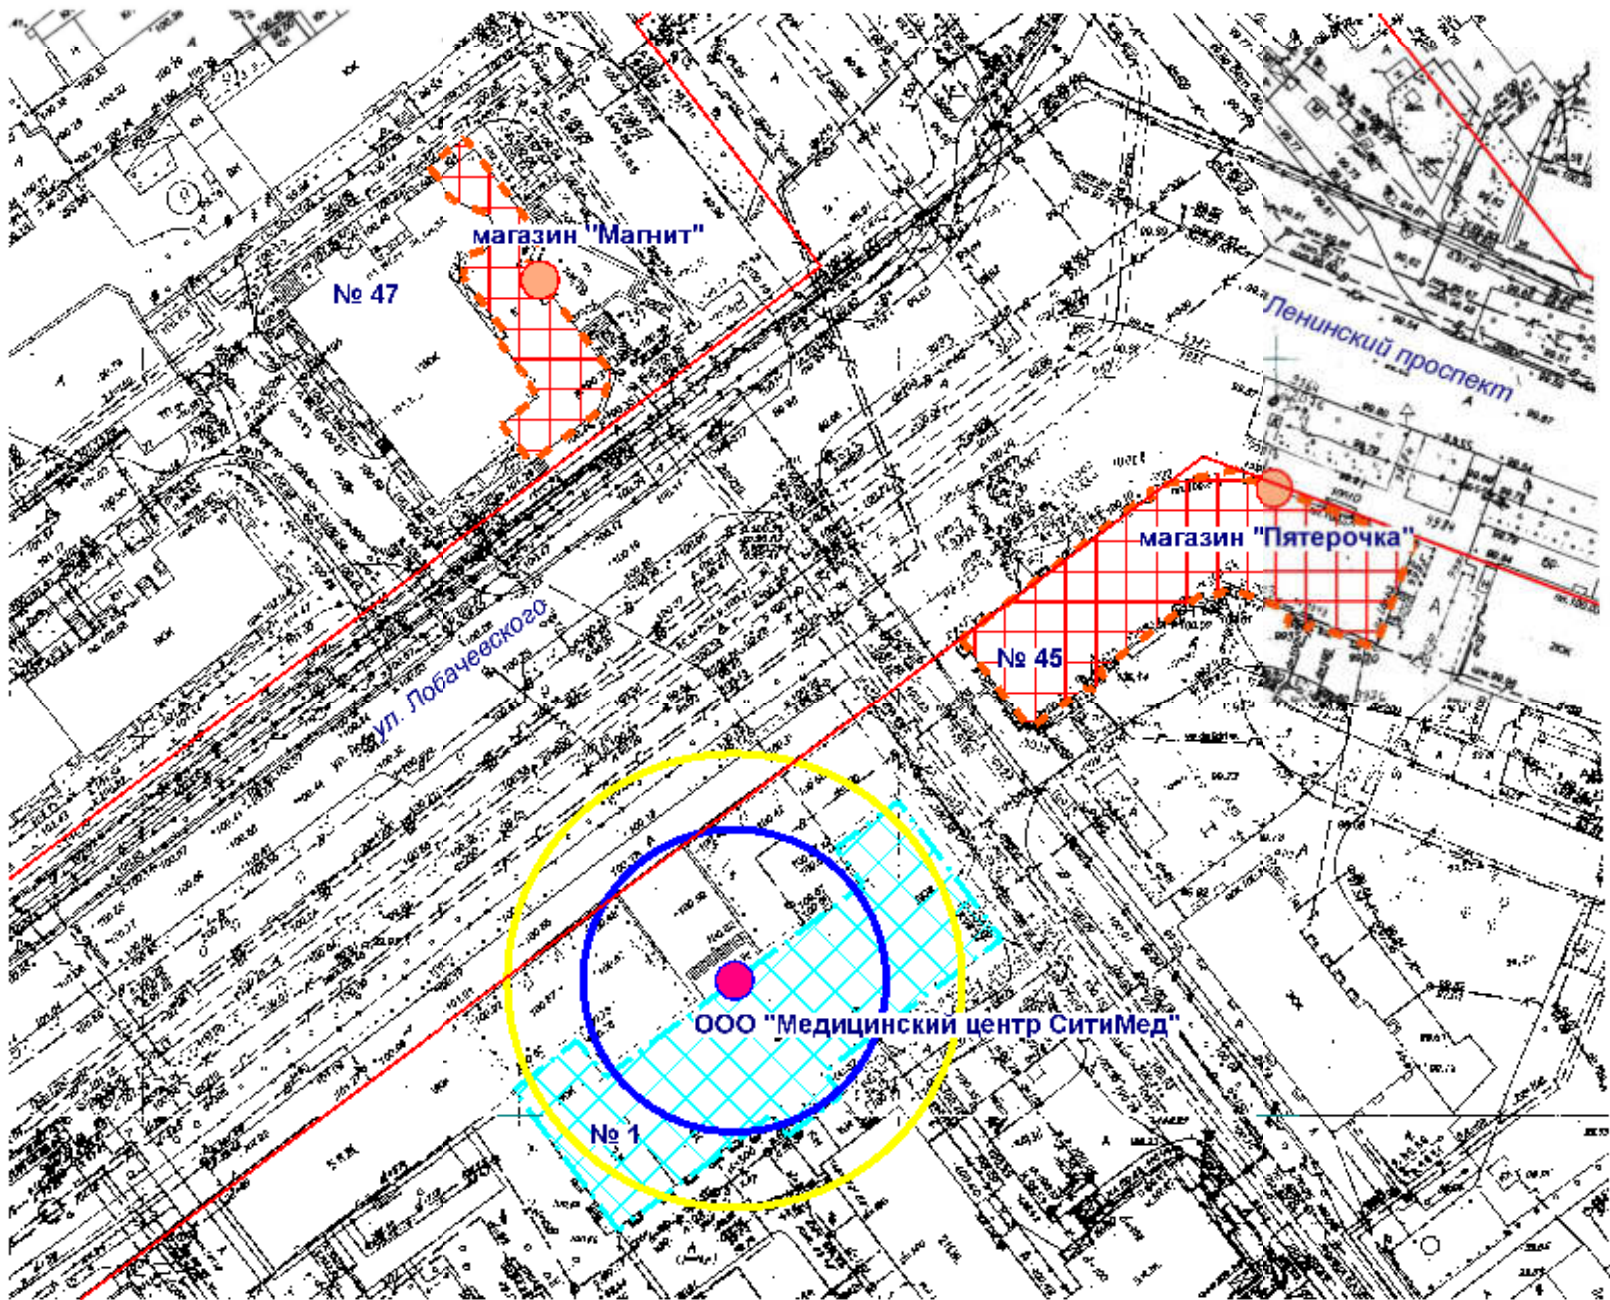

- Входы в предприятие торговли
- Входы на объект
- Территория объекта
- Предприятие торговли
- Радиус 20 м
- Радиус 30 м

МУП "АРХИТЕКТОР"			Заказчик: Администрация городского округа "Город Йошкар-Ола"			
Директор		Парманов	Объект: Общество с ограниченной ответственностью "Медицинский центр СитиМед", местоположение: РМЭ, г. Йошкар-Ола, ул. Лобачевского, д. 1			
Нач. ОИРД		Костик				
Исполнитель		Казакова	Масштаб	Дата	Номер	Листов
			1:1000	04.06.2021	21-009	1


Схема границ прилегающих территорий

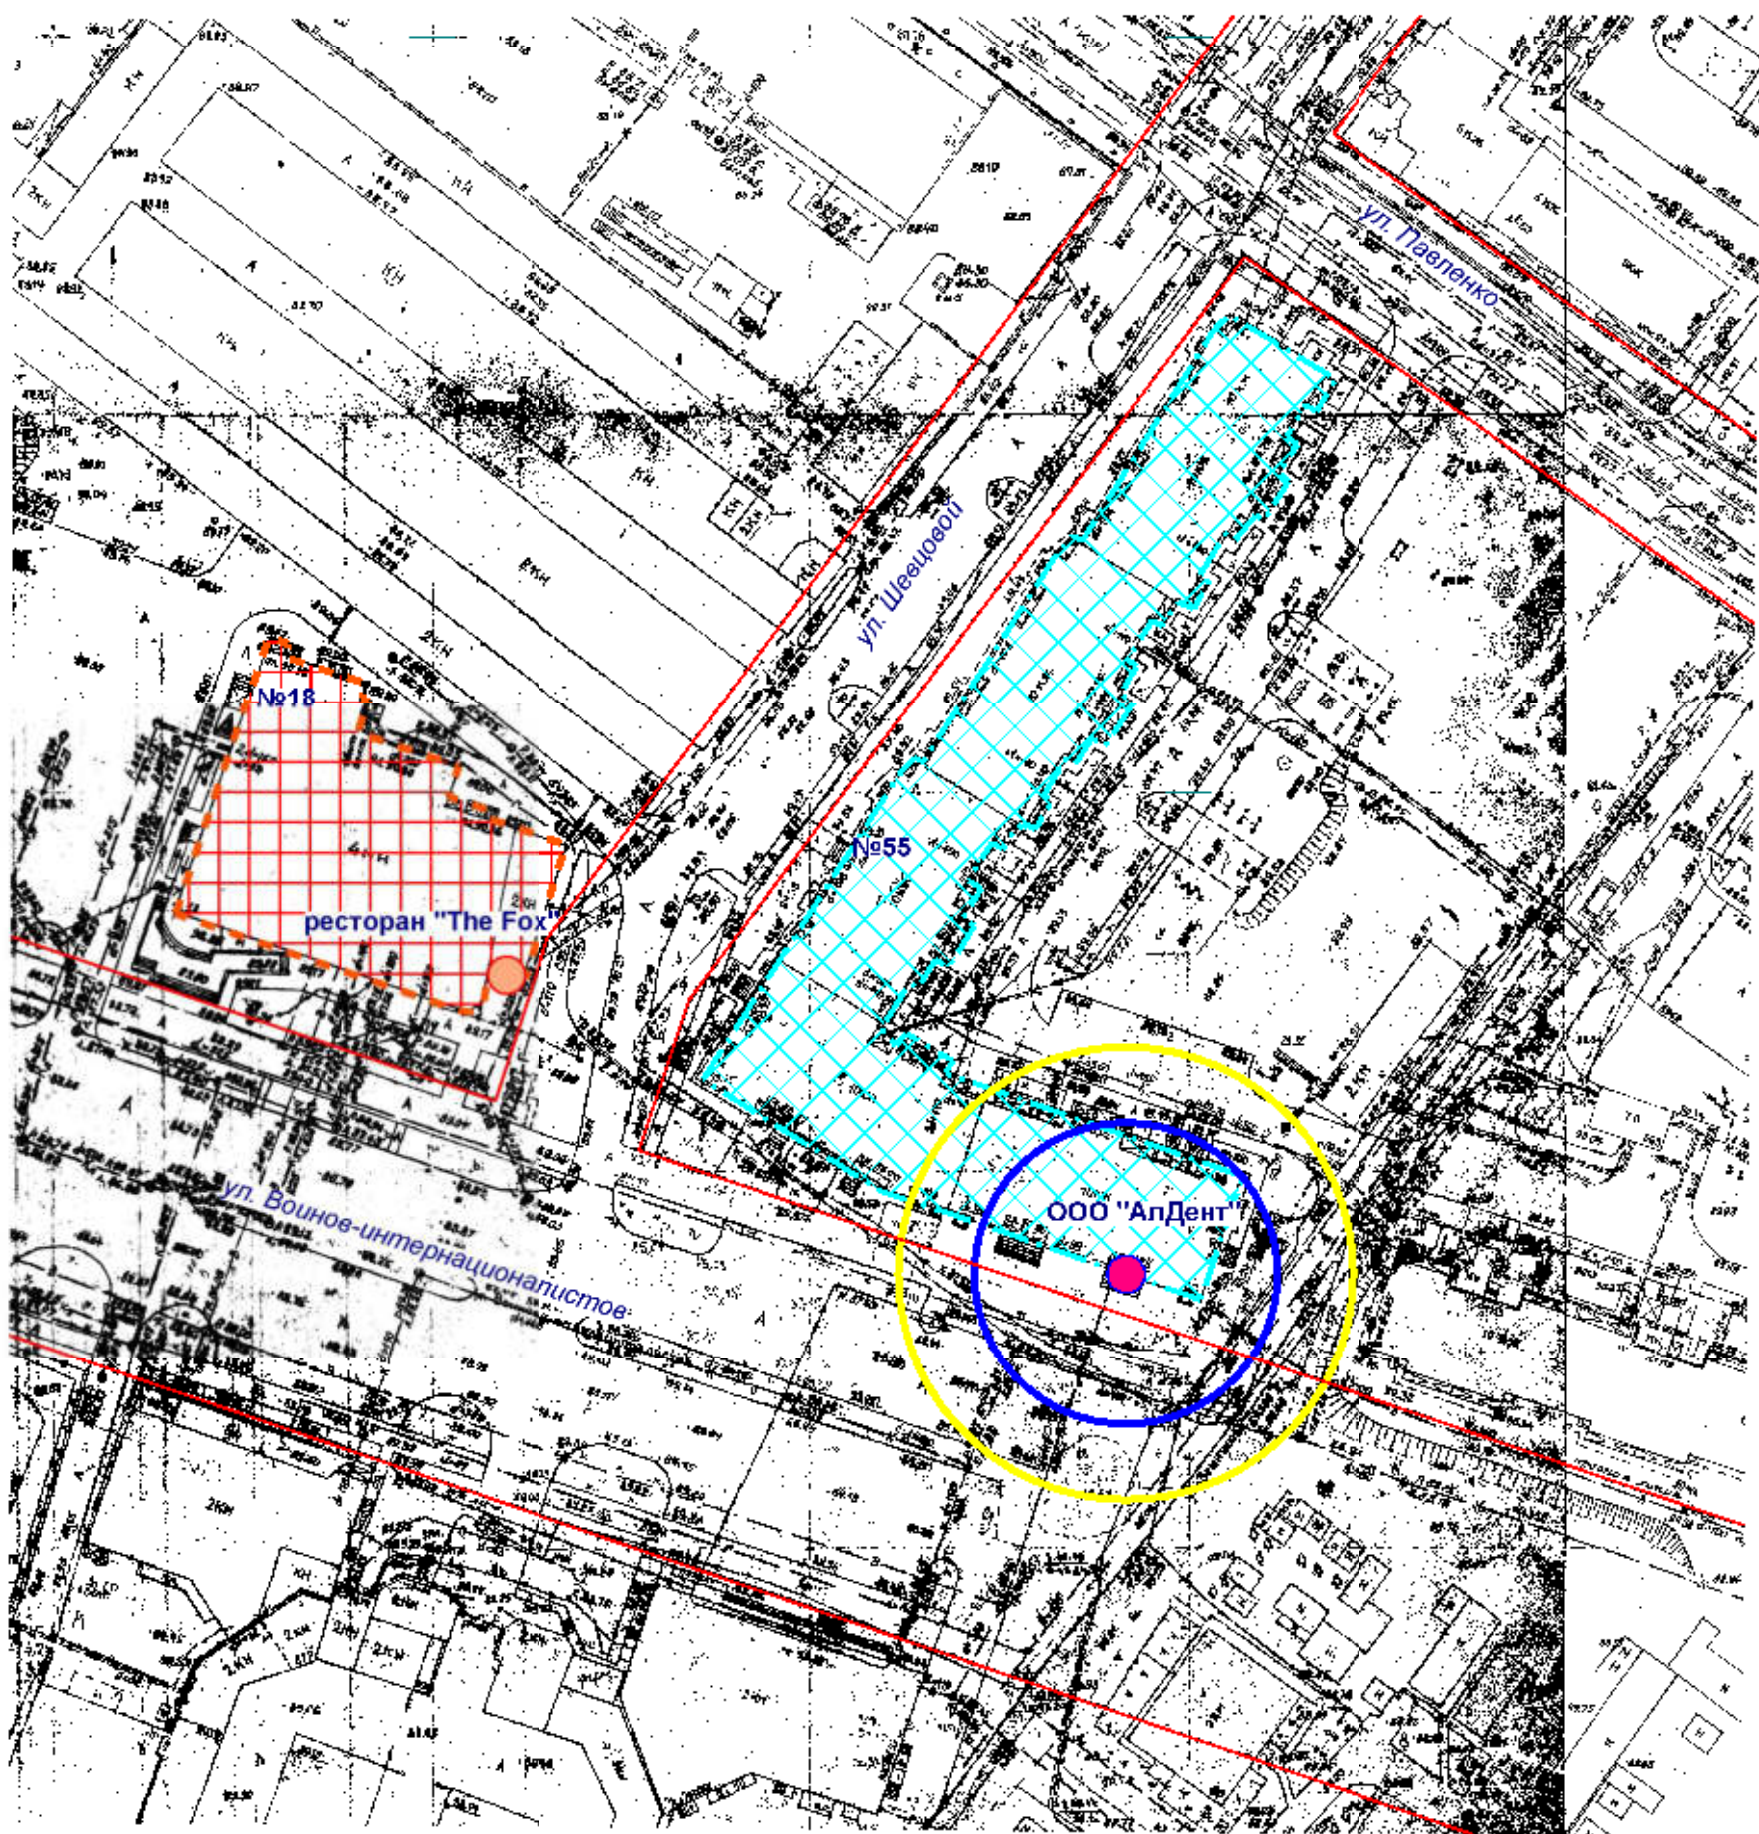

- Входы на объект
- Входы в предприятие общественного питания
- Территория объекта
- Предприятие общественного питания
- Радиус 20 м
- Радиус 30 м

МУП "АРХИТЕКТОР"			Заказчик: Администрация городского округа "Город Йошкар-Ола"			
Директор		Парманов	Объект: Общество с ограниченной ответственностью "АлДент", местоположение: РМЭ, г. Йошкар-Ола, ул. Павленко, д. 55			
Нач. ОИРД		Костик				
Исполнитель		Казакова				
Масштаб		Дата	Номер	Листов		
1:1000		04.06.2021	21-010	1		

Схема границ прилегающих территорий

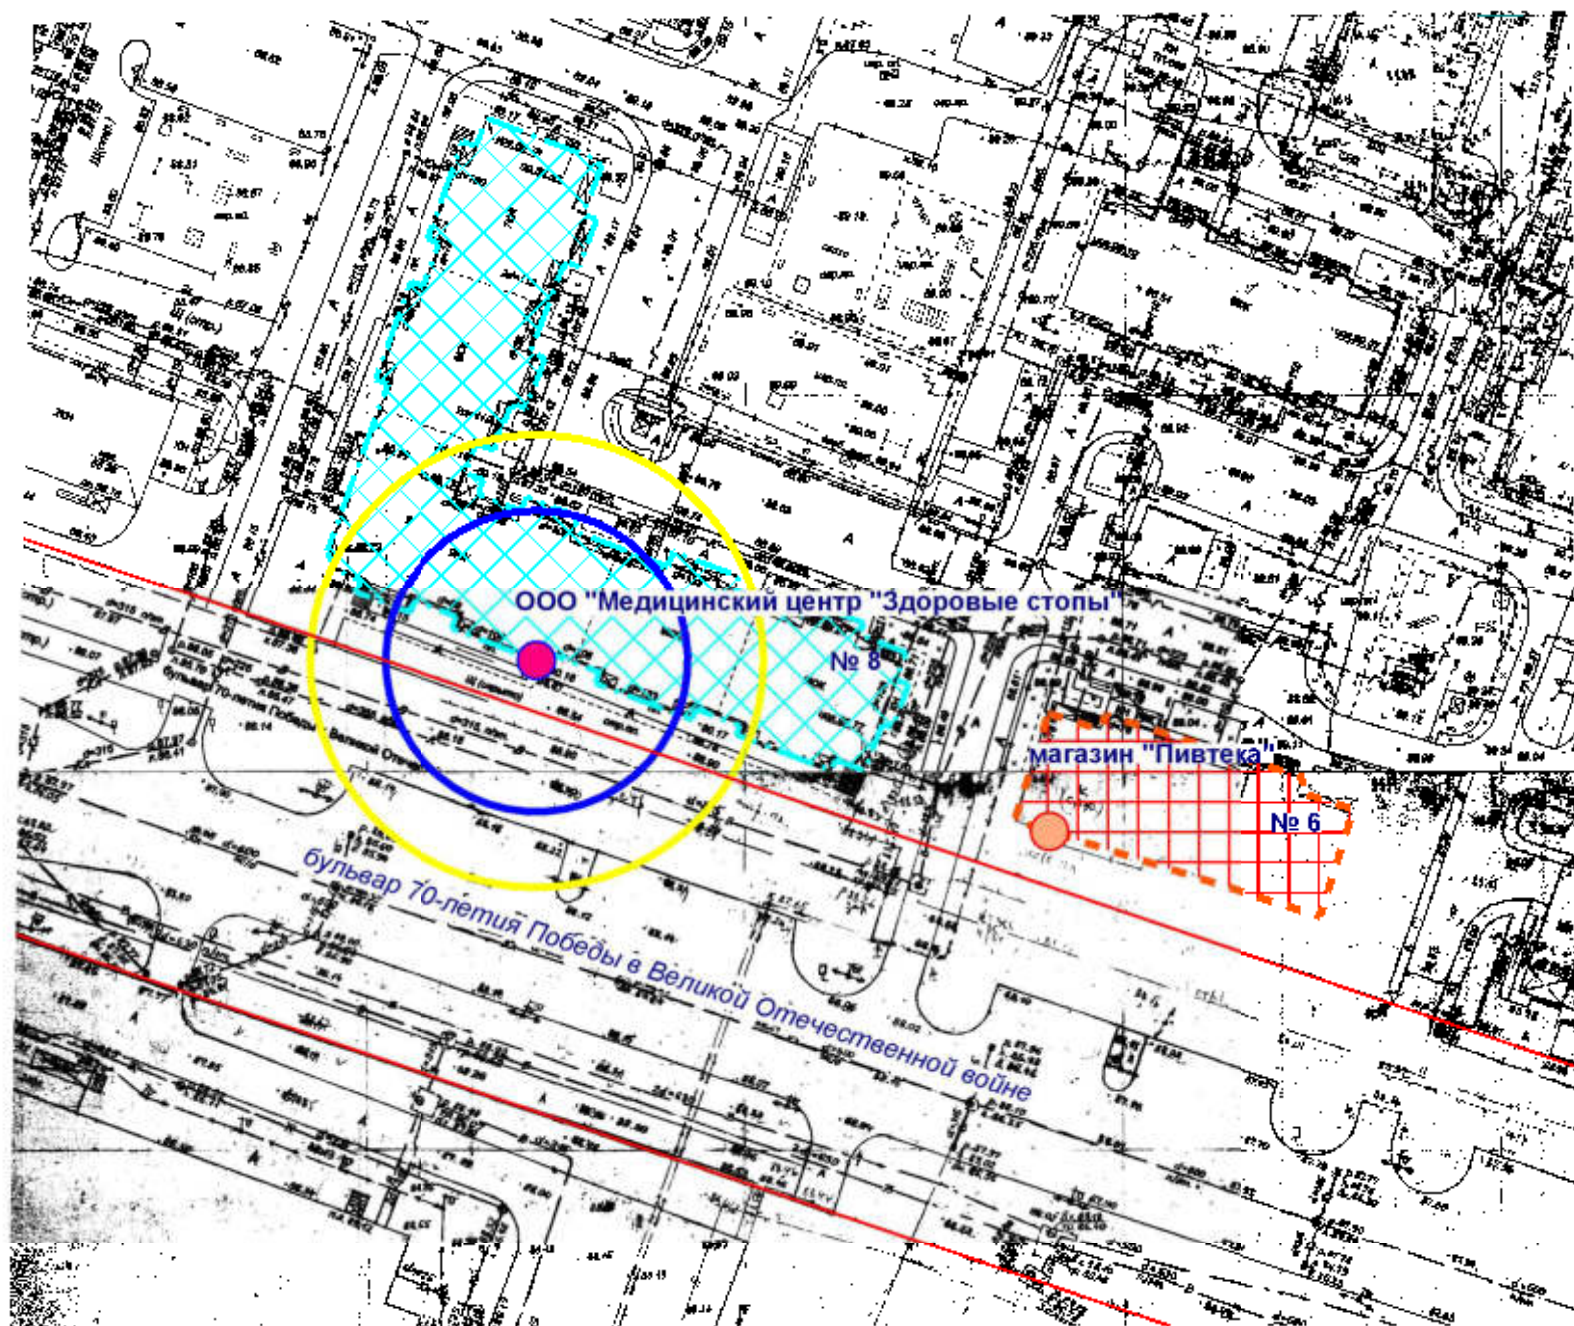

- Входы в предприятие торговли
- Входы на объект
- Территория объекта
- Предприятие торговли
- Радиус 20 м
- Радиус 30 м

МУП "АРХИТЕКТОР"			Заказчик: Администрация городского округа "Город Йошкар-Ола"			
Директор		Парманов	Объект: Общество с ограниченной ответственностью "Медицинский центр "Здоровые стопы", местоположение: РМЭ, г. Йошкар-Ола, бульвар 70-летия Победы в Великой Отечественной войне, д. 8			
Нач. ОИРД		Костик				
Исполнитель		Казакова				
			Масштаб	Дата	Номер	Листов
			1:1000	04.06.2021	21-011	1


Схема границ прилегающих территорий



- Входы на объект
- Входы в предприятие общественного питания
- Территория объекта
- Предприятие общественного питания
- Радиус 20 м
- Радиус 30 м

МУП "АРХИТЕКТОР"			Заказчик: Администрация городского округа "Город Йошкар-Ола"			
Директор		Парманов	Объект: Общество с ограниченной ответственностью "Центр здоровья и красоты "РОМБУС", местоположение: РМЭ, г. Йошкар-Ола, ул. Комсомольская, д. 122			
Нач. ОИРД		Костик				
Исполнитель		Казакова				
			Масштаб	Дата	Номер	Листов
			1:1000	04.06.2021	21-012	1


Схема границ прилегающих территорий

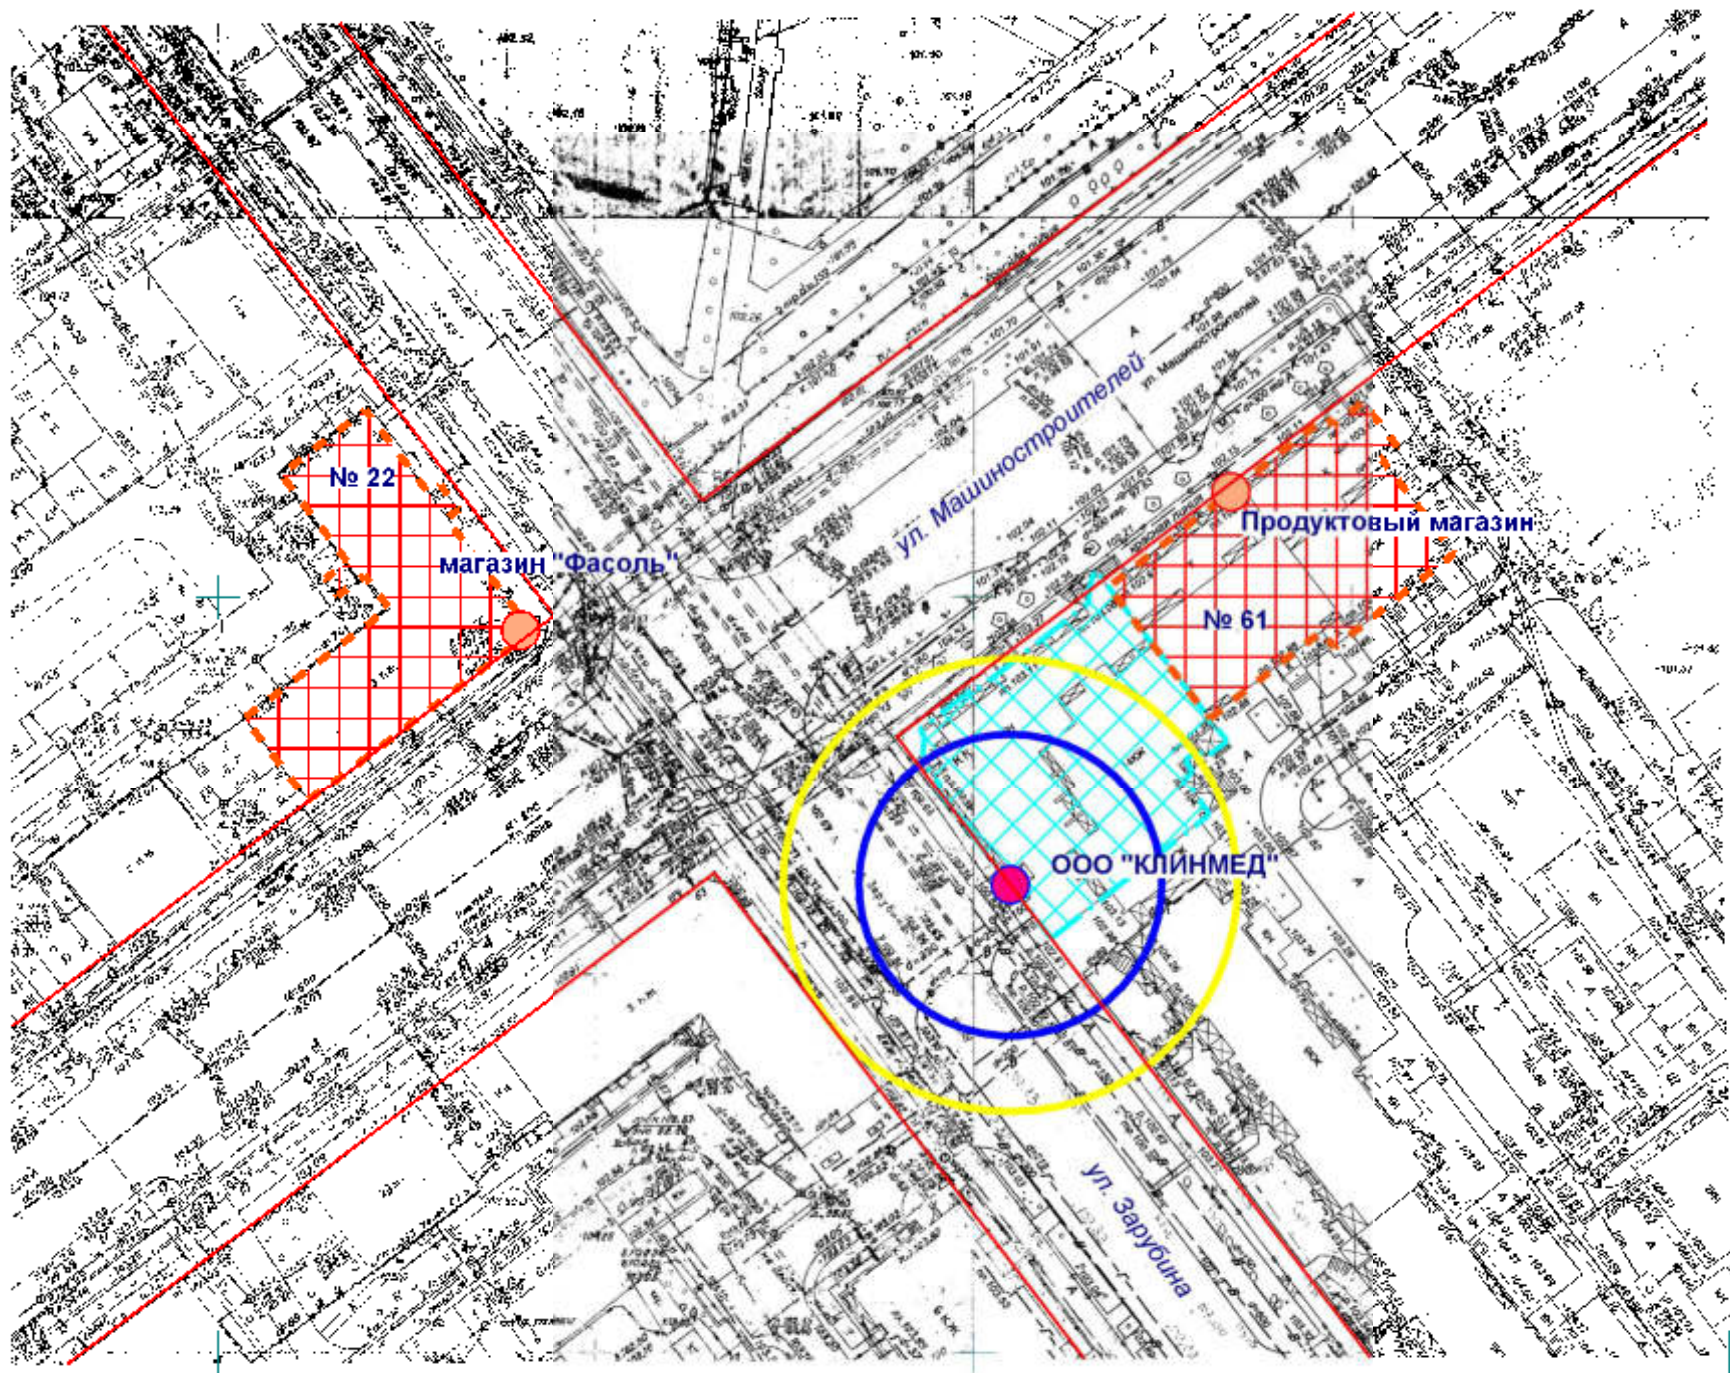

- Входы в предприятие торговли
- Входы на объект
- Территория объекта
- Предприятие торговли
- Радиус 20 м
- Радиус 30 м

МУП "АРХИТЕКТОР"			Заказчик: Администрация городского округа "Город Йошкар-Ола"			
Директор		Парманов	Объект: Общество с ограниченной ответственностью "КЛИНМЕД", местоположение: РМЭ, г. Йошкар-Ола, ул. Машиностроителей, д. 61			
Нач. ОИРД		Костик				
Исполнитель		Казакова	Масштаб	Дата	Номер	Листов
			1:1000	04.06.2021	21-013	1


Схема границ прилегающих территорий

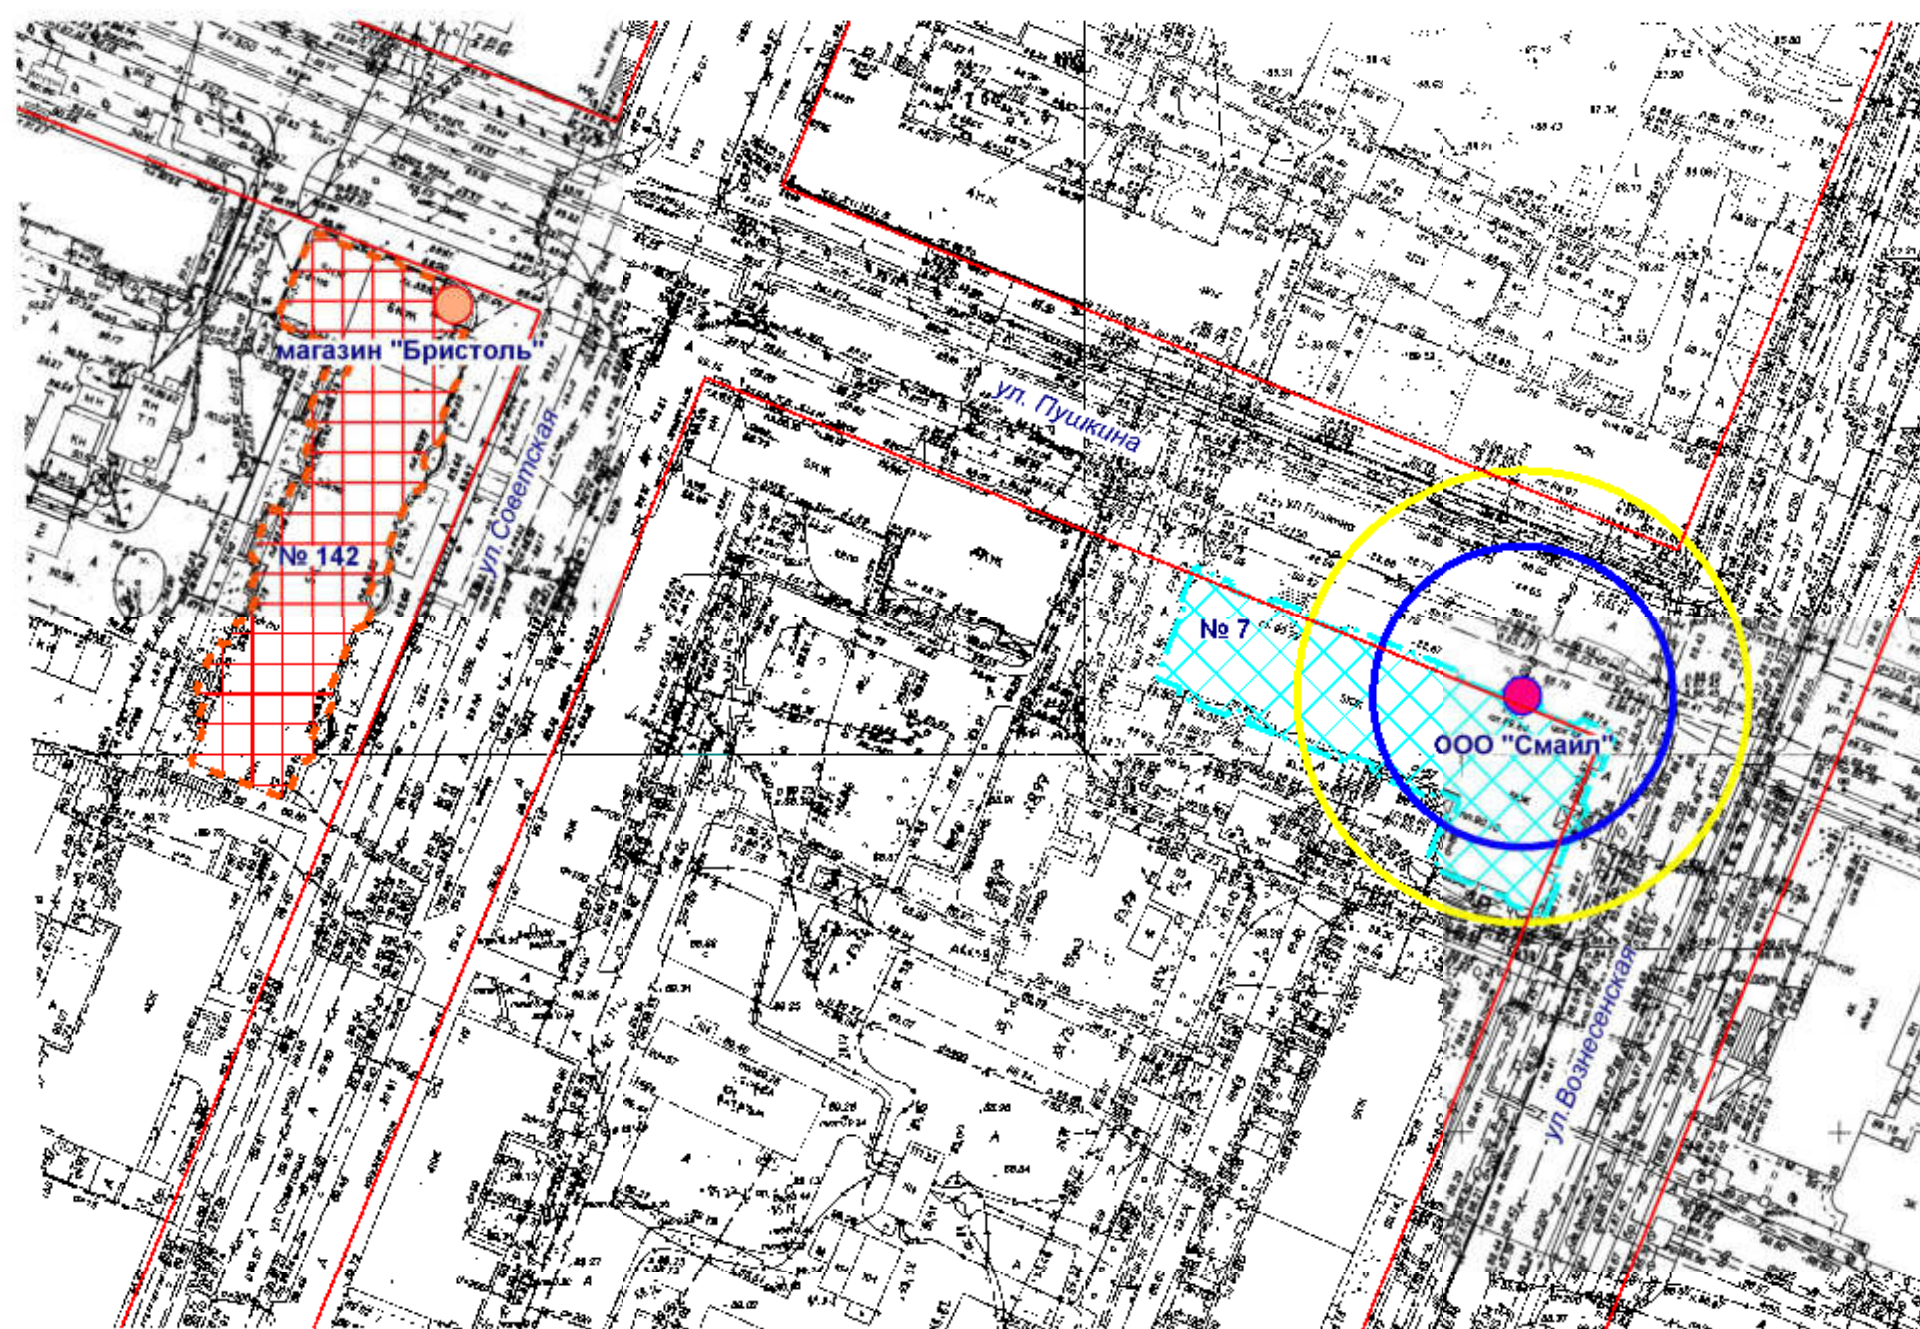

- Входы в предприятие торговли
- Входы на объект
- ▨ Территория объекта
- ▨ Предприятие торговли
- Радиус 20 м
- Радиус 30 м

МУП "АРХИТЕКТОР"			Заказчик: Администрация городского округа "Город Йошкар-Ола"			
Директор		Парманов	Объект: Общество с ограниченной ответственностью "Смайл", местоположение: РМЭ, г. Йошкар-Ола, ул. Пушкина, д. 7			
Нач. ОИРД		Костик				
Исполнитель		Казакова	Масштаб	Дата	Номер	Листов
			1:1000	04.06.2021	21-014	1


Схема границ прилегающих территорий

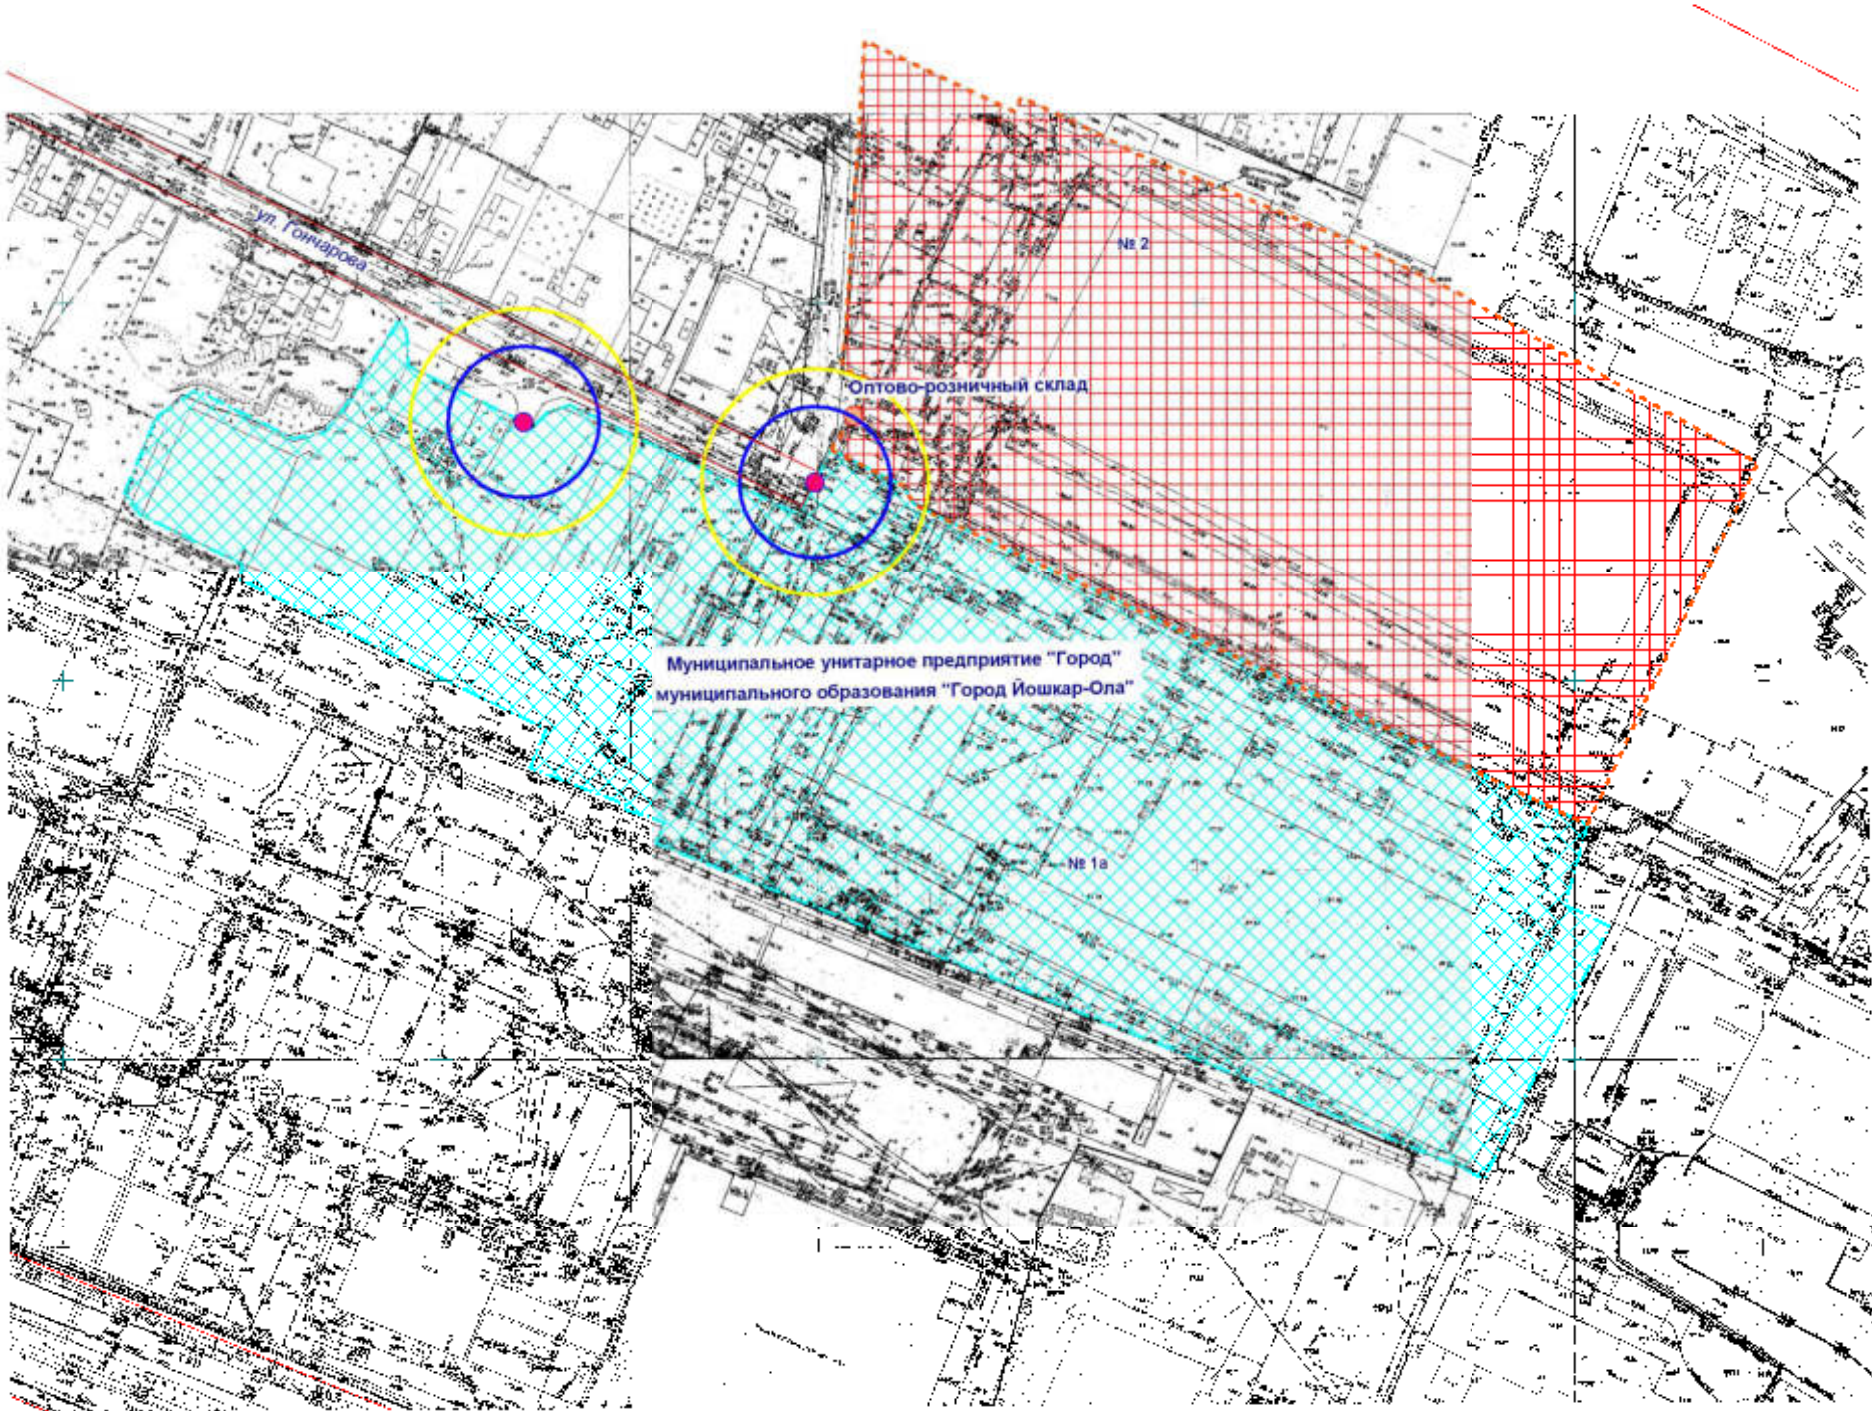

- Входы в предприятие торговли
- Входы на объект
- Территория объекта
- Предприятие торговли
- Радиус 20 м
- Радиус 30 м

МУП "АРХИТЕКТОР"			Заказчик: Администрация городского округа "Город Йошкар-Ола"			
Директор		Парманов	Объект: Муниципальное унитарное предприятие "Город" муниципального образования "Город Йошкар-Ола", местоположение: РМЭ, г. Йошкар-Ола, ул. Гончарова, д. 1а			
Нач. ОИРД		Костик				
Исполнитель		Казакова	Масштаб 1:2000	Дата 04.06.2021	Номер 21-015	Листов 1


Схема границ прилегающих территорий

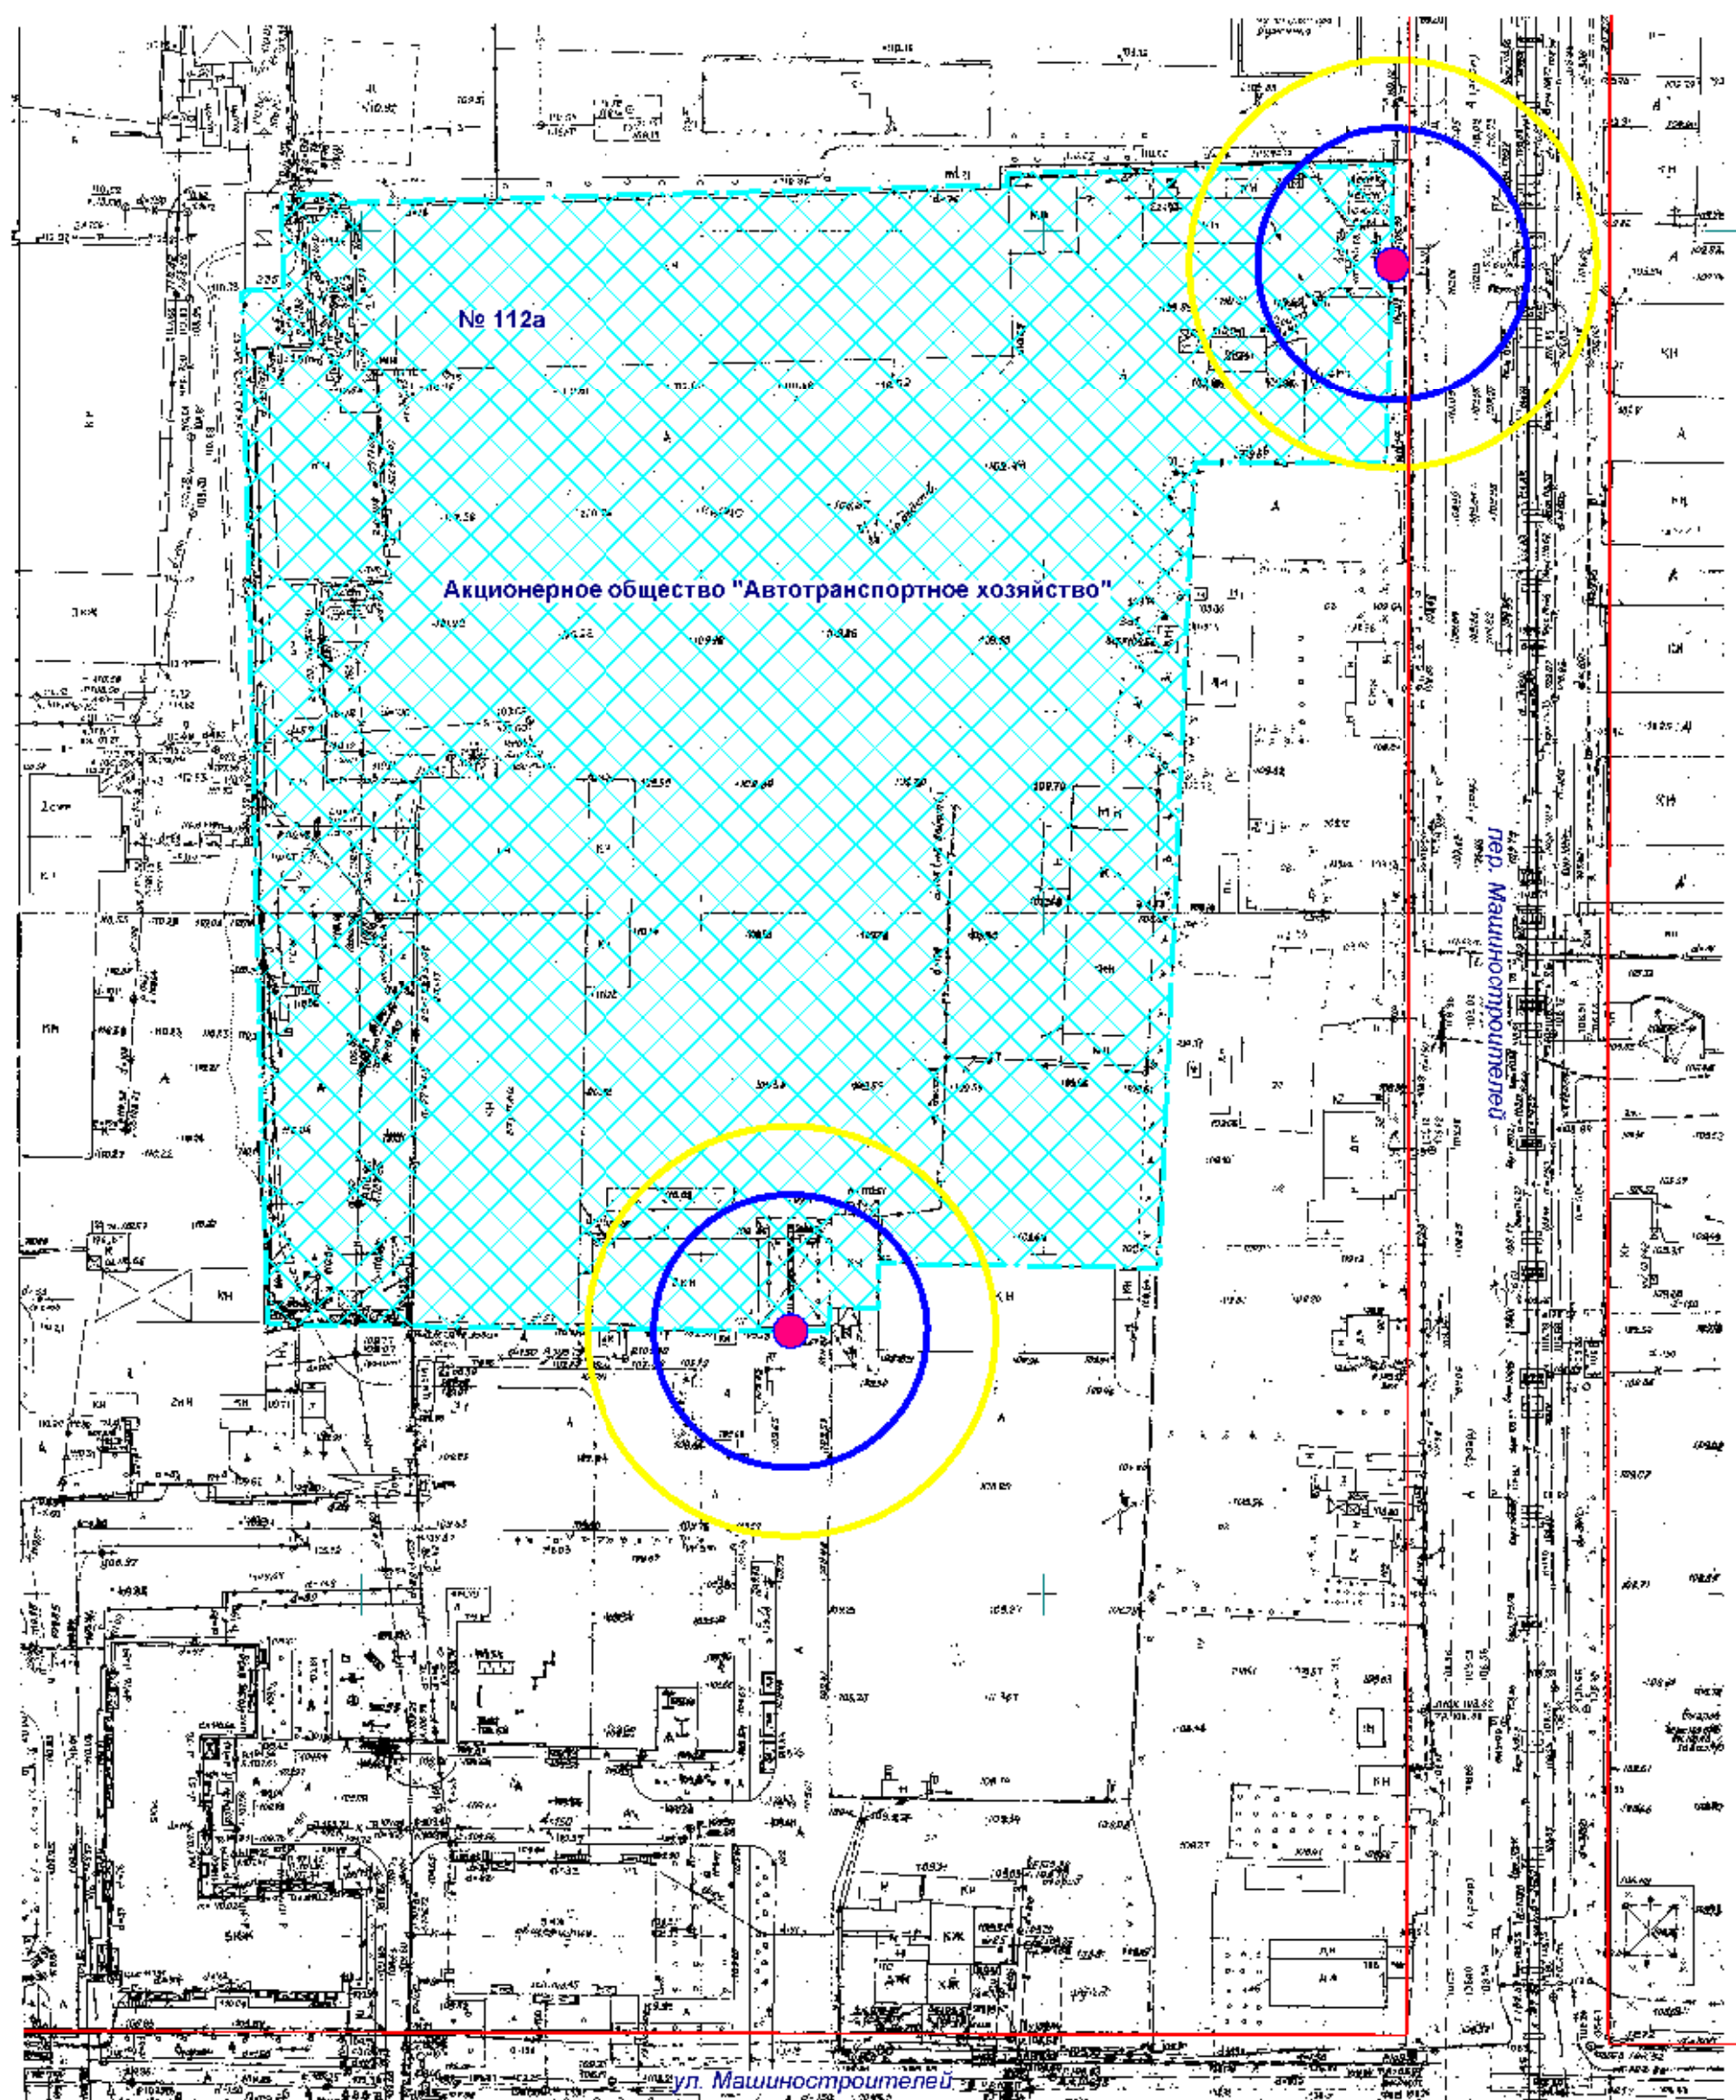

- Входы на объект
- ▨ Территория объекта
- Радиус 20 м
- Радиус 30 м

МУП "АРХИТЕКТОР"		Заказчик: Администрация городского округа "Город Йошкар-Ола"			
Директор	Парманов	Объект: Акционерное общество "Автотранспортное хозяйство", местоположение: РМЭ, г. Йошкар-Ола, ул. Машиностроителей, д. 112а			
Нач. ОИРД	Костик				
Исполнитель	Казакова				
Масштаб	Дата	Номер	Листов		
1:1000	04.06.2021	21-016	1		


Схема границ прилегающих территорий

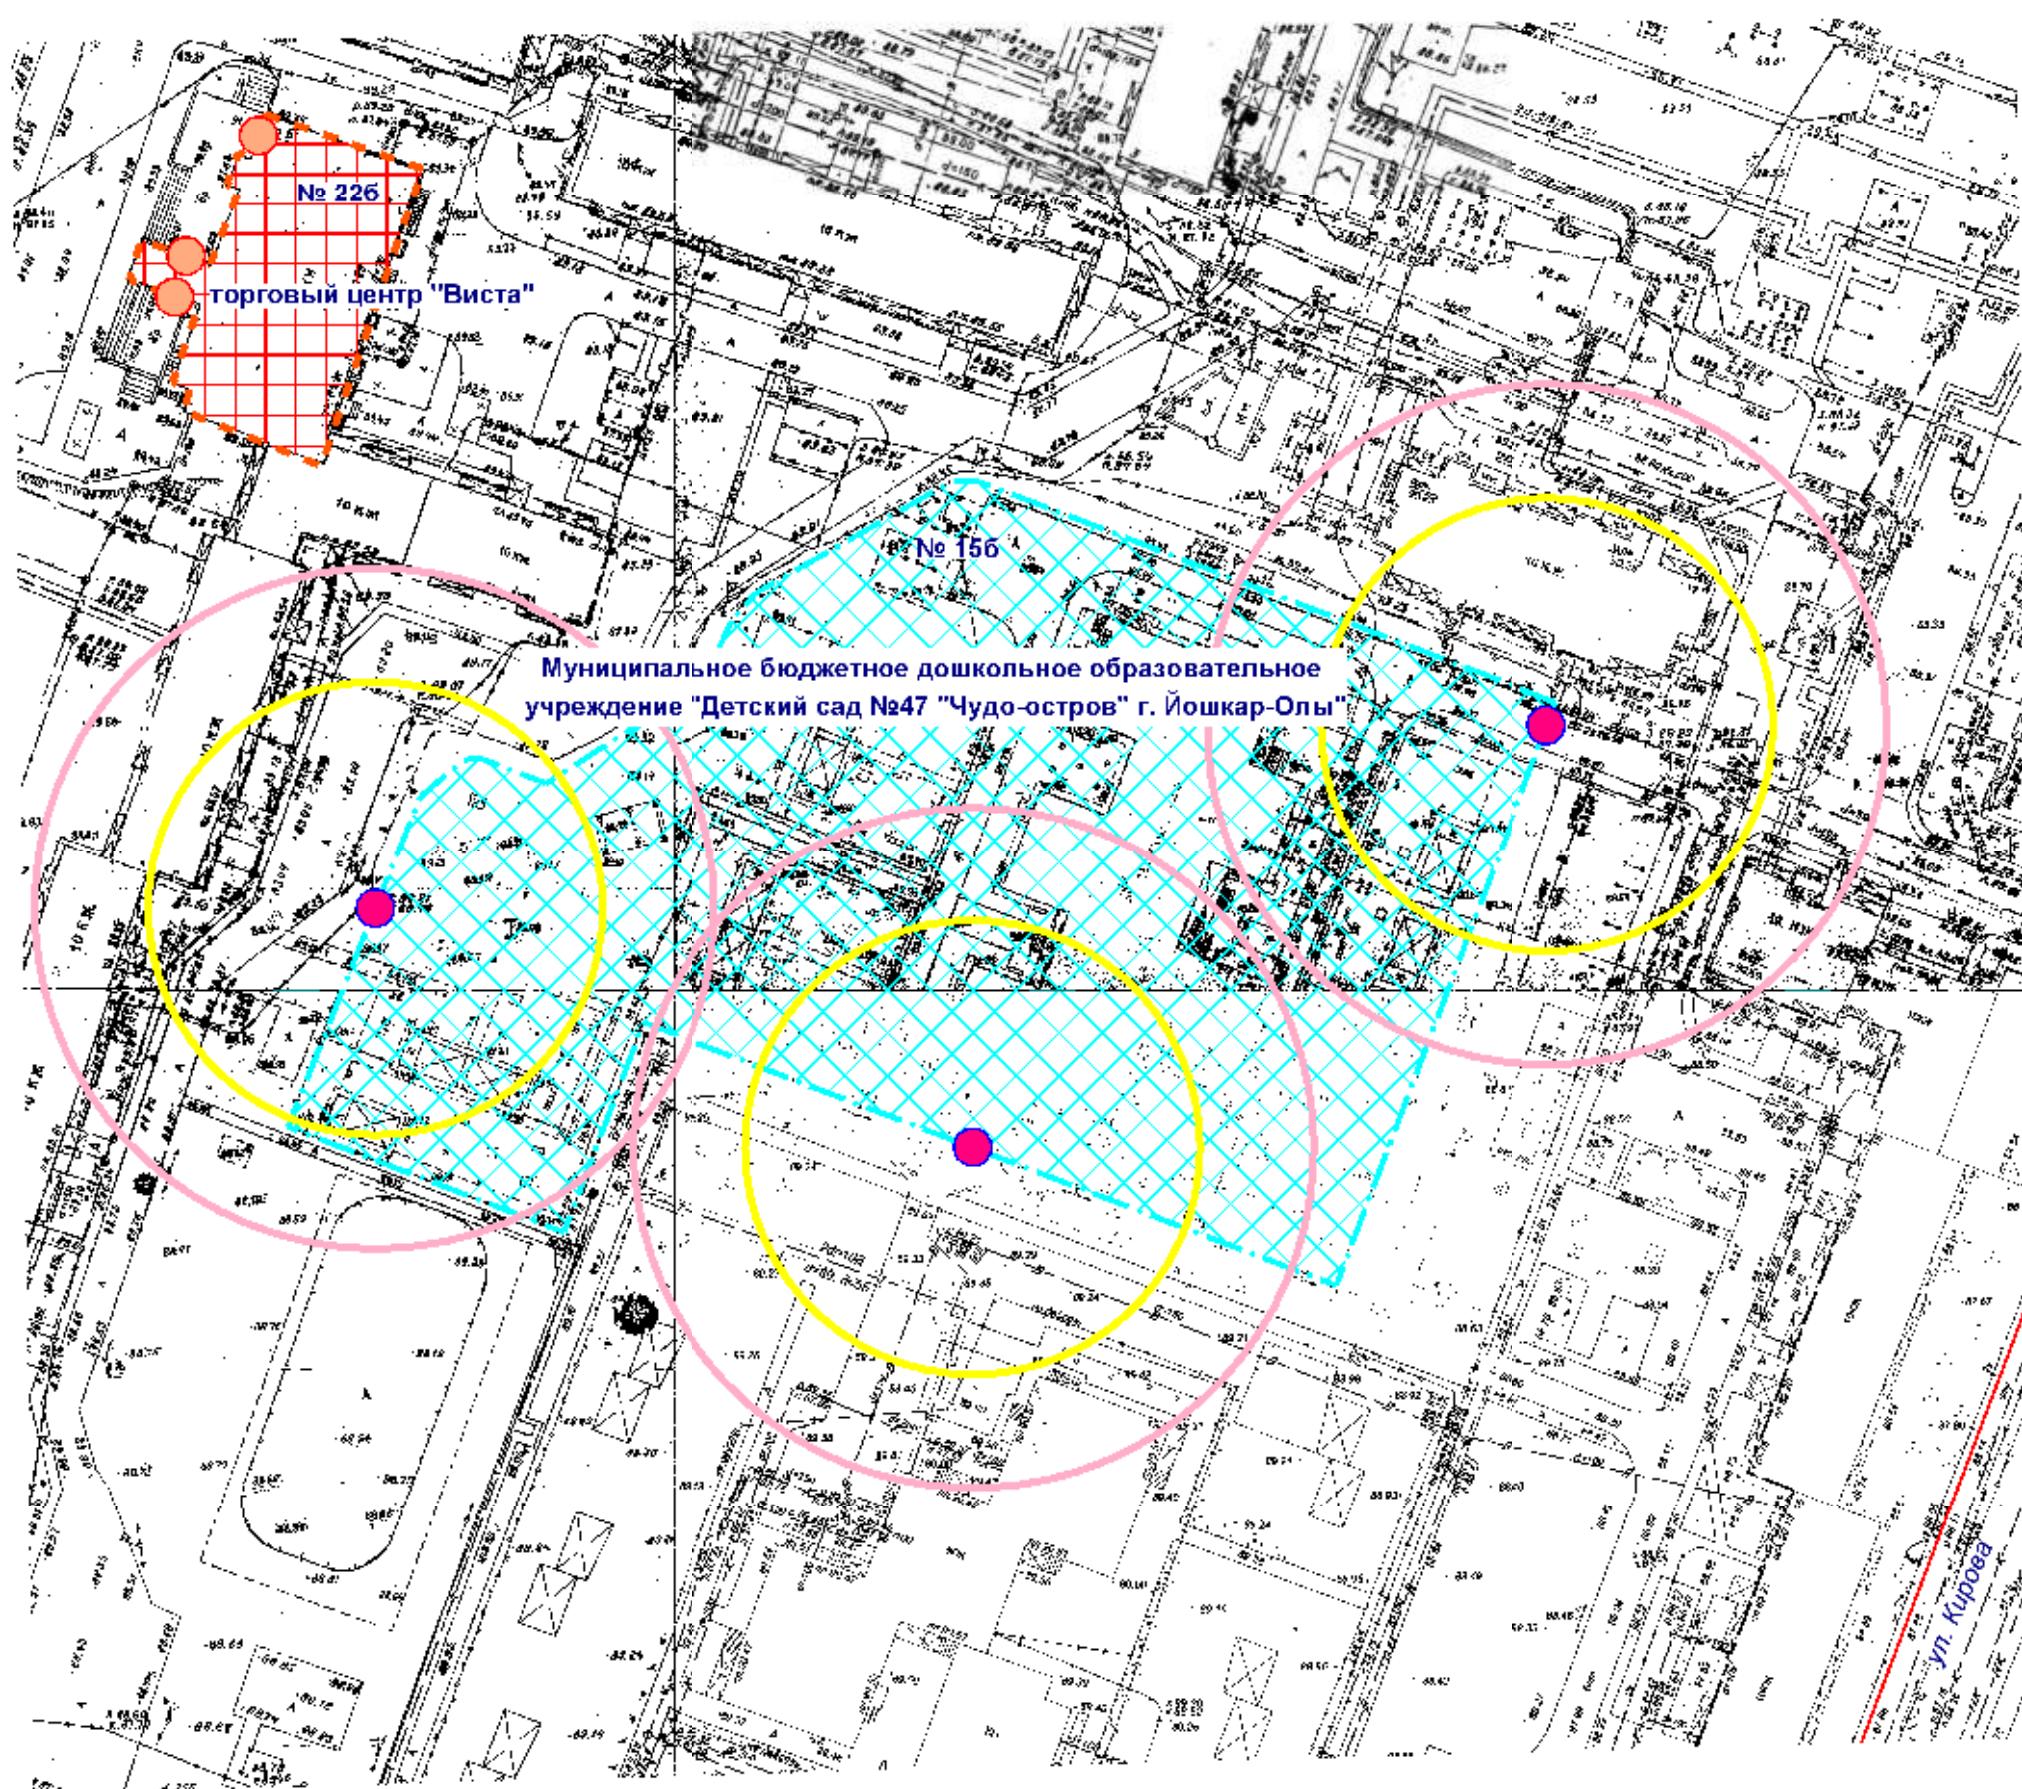

- Входы в предприятие торговли
- Входы на объект
- ▨ Территория объекта
- ▨ Предприятие торговли
- Радиус 30 м
- Радиус 45 м

МУП "АРХИТЕКТОР"			Заказчик: Администрация городского округа "Город Йошкар-Ола"			
Директор		Парманов	Объект: Муниципальное бюджетное дошкольное образовательное учреждение "Детский сад № 47 "Чудо-остров" г. Йошкар-Ола" местоположение: РМЗ, г. Йошкар-Ола, ул. Кирова, д. 156			
Нач. ОИРД		Костик				
Исполнитель		Казакова				
			Масштаб	Дата	Номер	Листов
			1:1000	04.06.2021	21-017	1


Схема границ прилегающих территорий

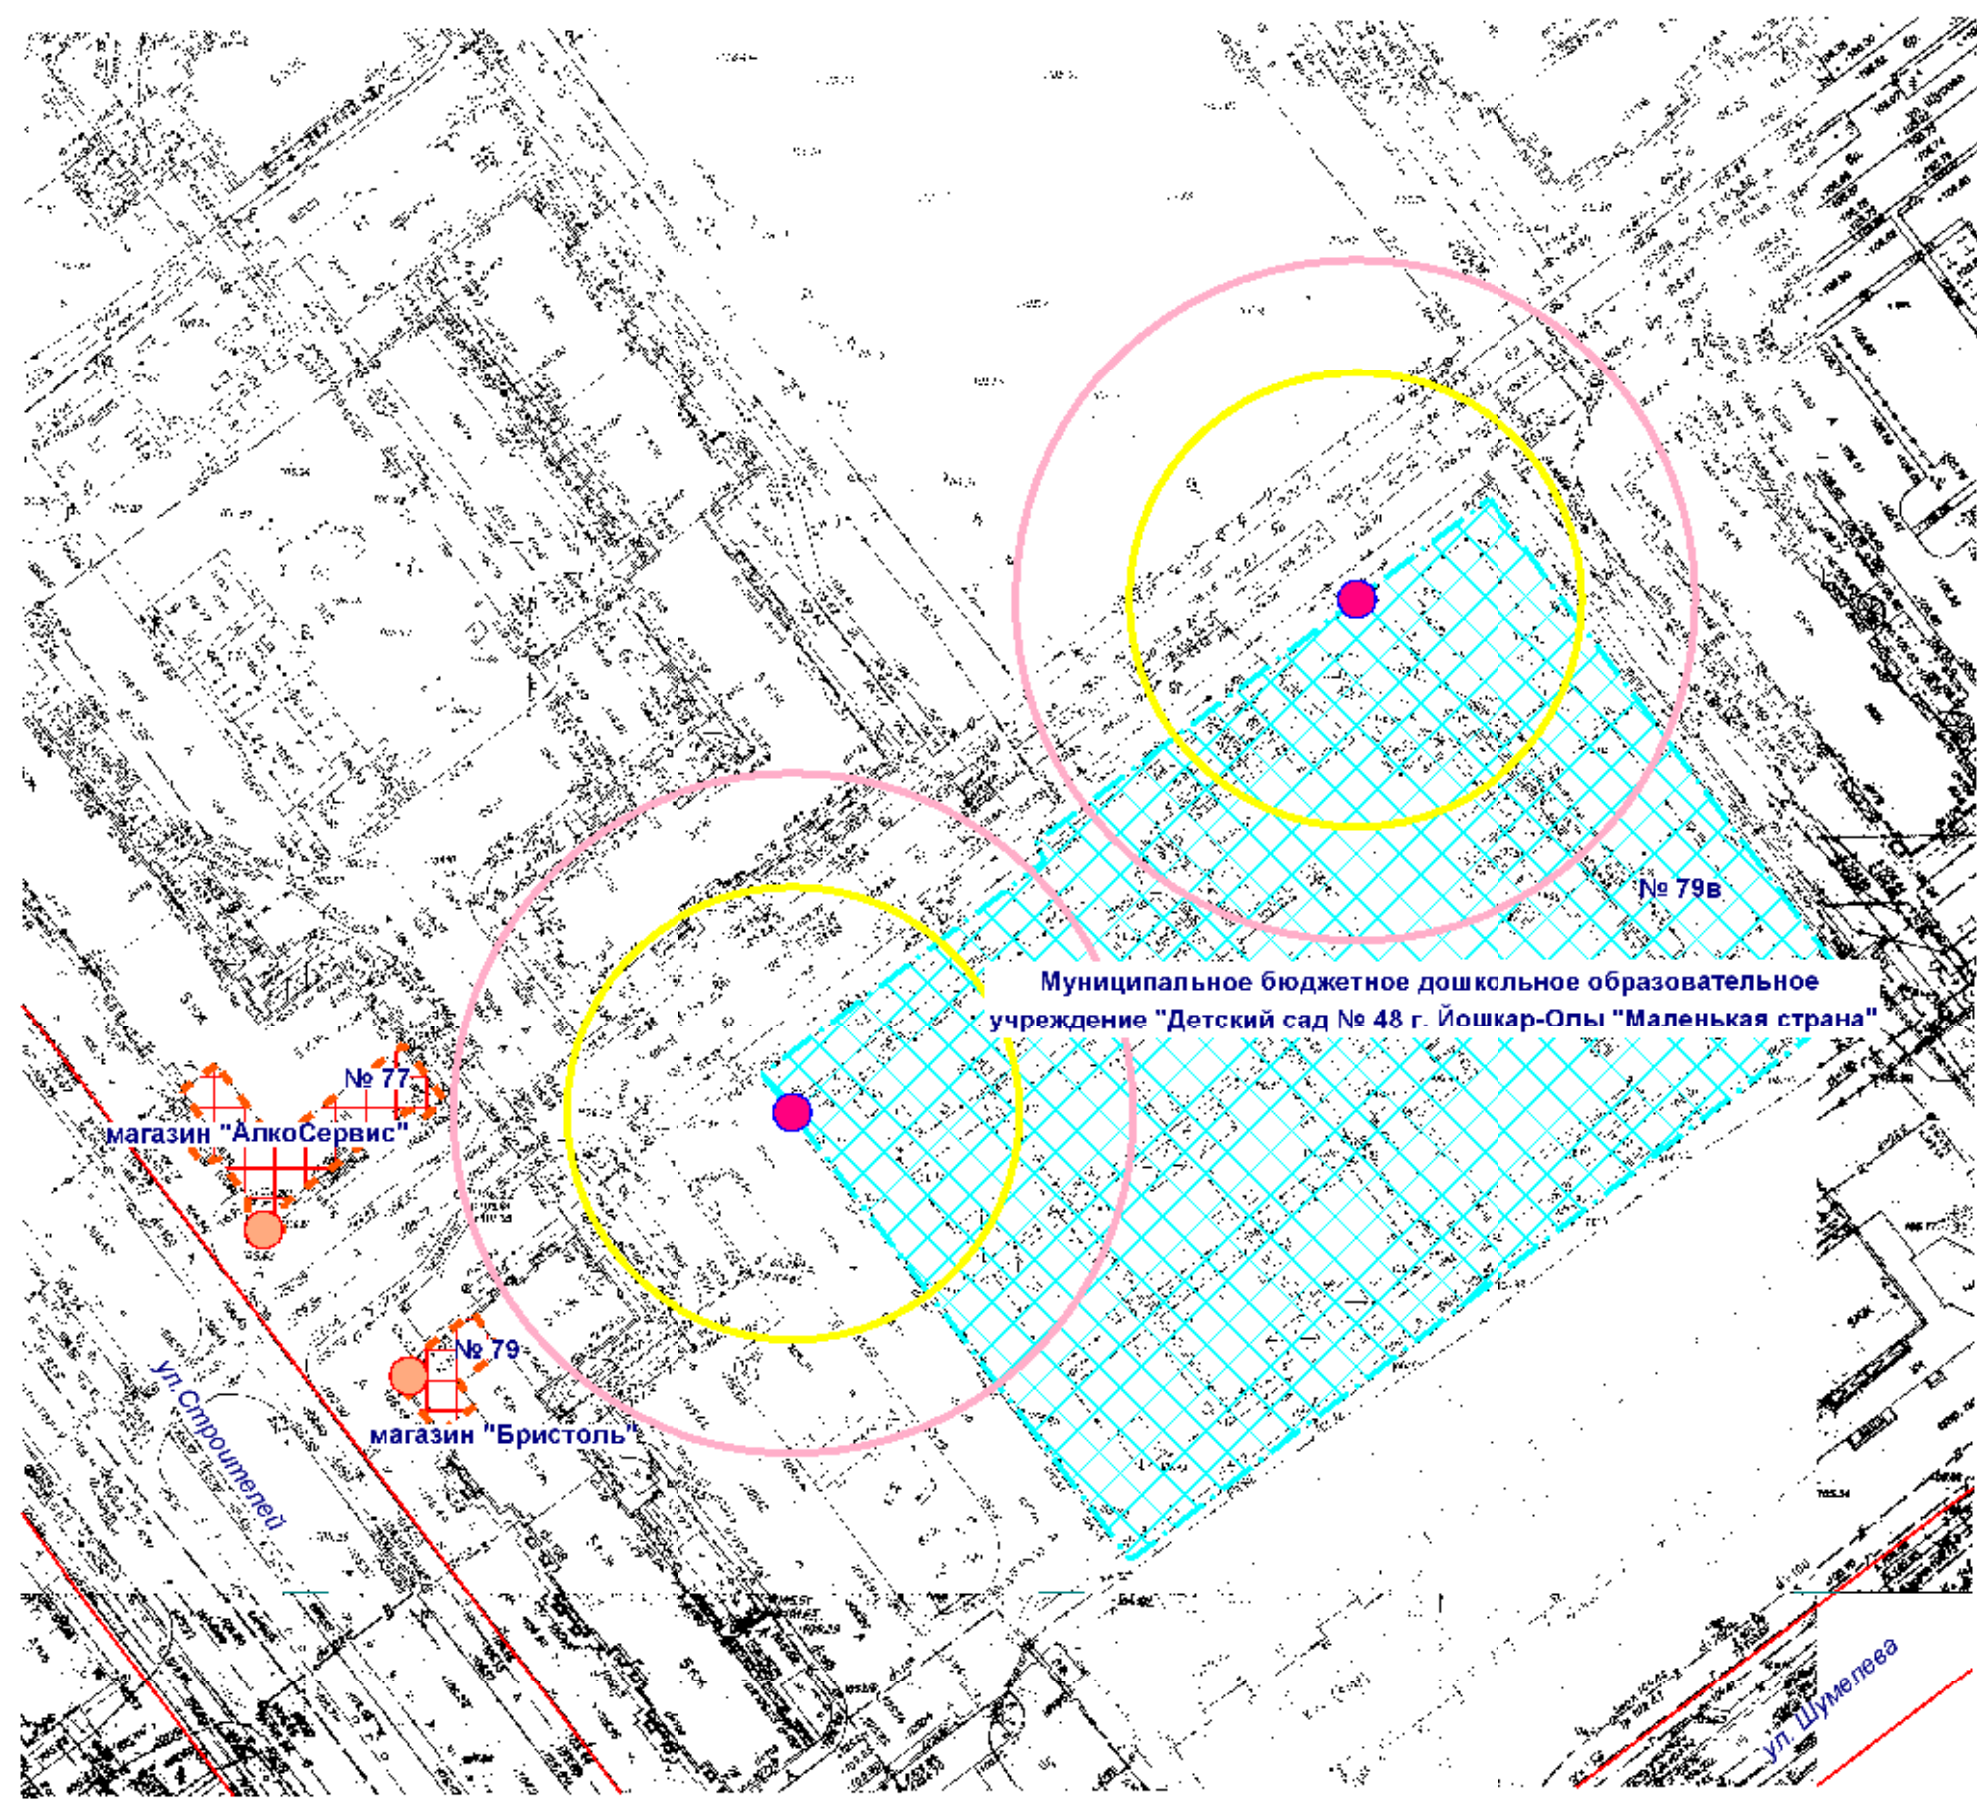

- Входы в предприятие торговли
- Входы на объект
- Территория объекта
- Предприятие торговли
- Радиус 30 м
- Радиус 45 м

МУП "АРХИТЕКТОР"			Заказчик: Администрация городского округа "Город Йошкар-Ола"			
Директор		Парманов	Объект: Муниципальное бюджетное дошкольное образовательное учреждение "Детский сад №48 г. Йошкар-Олы "Маленькая страна", местоположение: РМЭ, г. Йошкар-Ола, ул. Строителей, д. 79в			
Нач. ОИРД		Костик				
Исполнитель		Казакова				
Масштаб		Дата	Номер	Листов		
1:1000		04.06.2021	21-018	1		


Схема границ прилегающих территорий

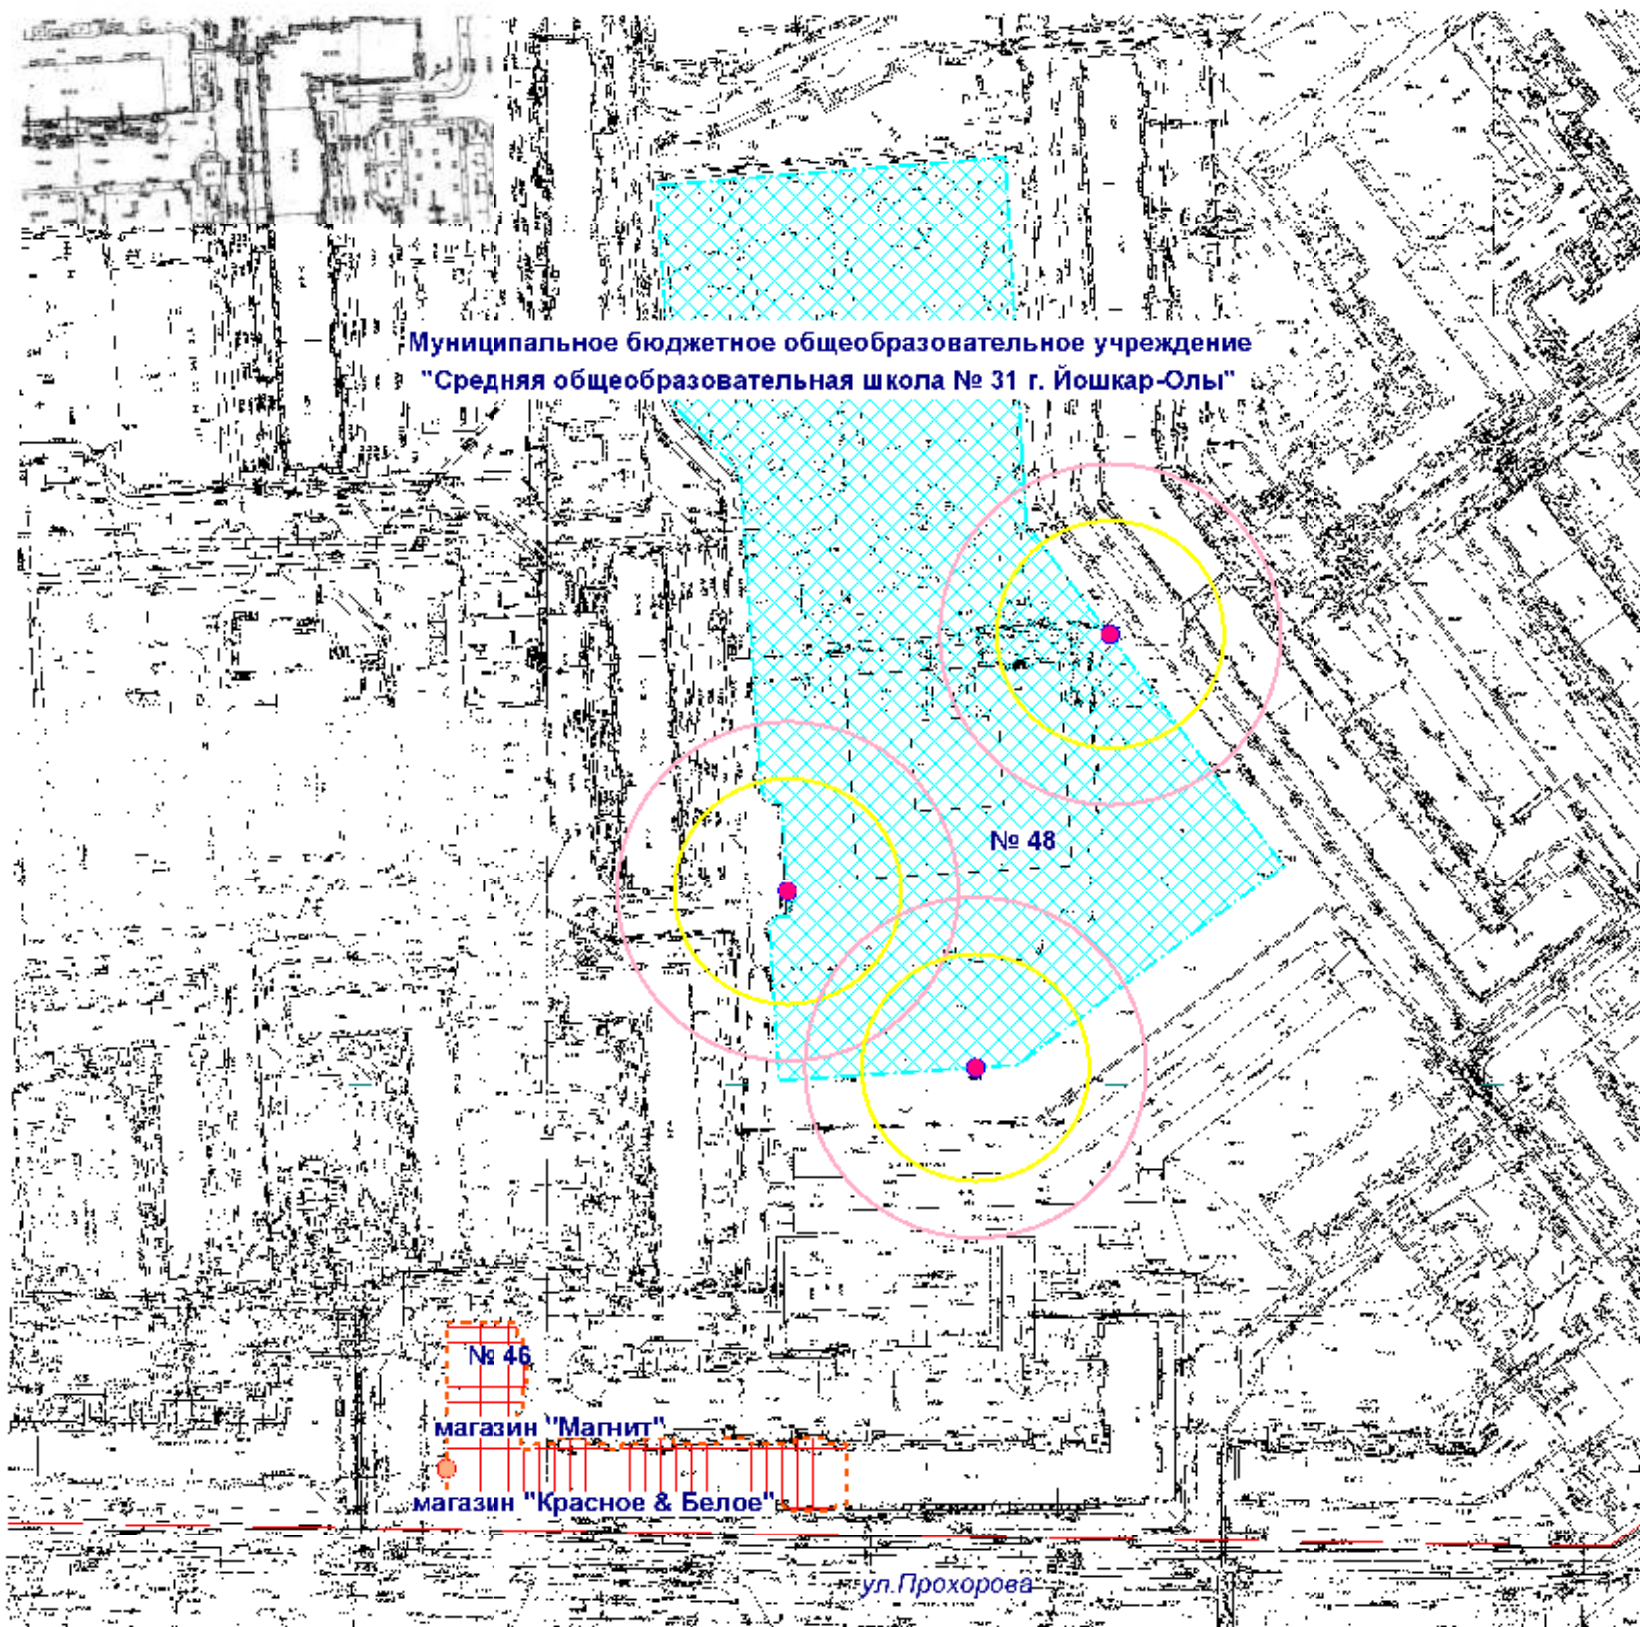

- Входы в предприятие торговли
- Входы на объект
- Территория объекта
- Предприятие торговли
- Радиус 30 м
- Радиус 45 м

МУП "АРХИТЕКТОР"			Заказчик: Администрации городского округа "Город Йошкар-Ола"			
Директор		Парманов	Объект: Муниципальное бюджетное общеобразовательное учреждение "Средняя общеобразовательная школа №31 г.Йошкар-Олы", местоположение: РМЭ, г. Йошкар-Ола, ул. Прохорова, д. 48			
Нач. ОИРД		Костик				
Исполнитель		Казакова				
			Масштаб	Дата	Номер	Листов
			1:2000	04.06.2021	21-019	1


Схема границ прилегающих территорий

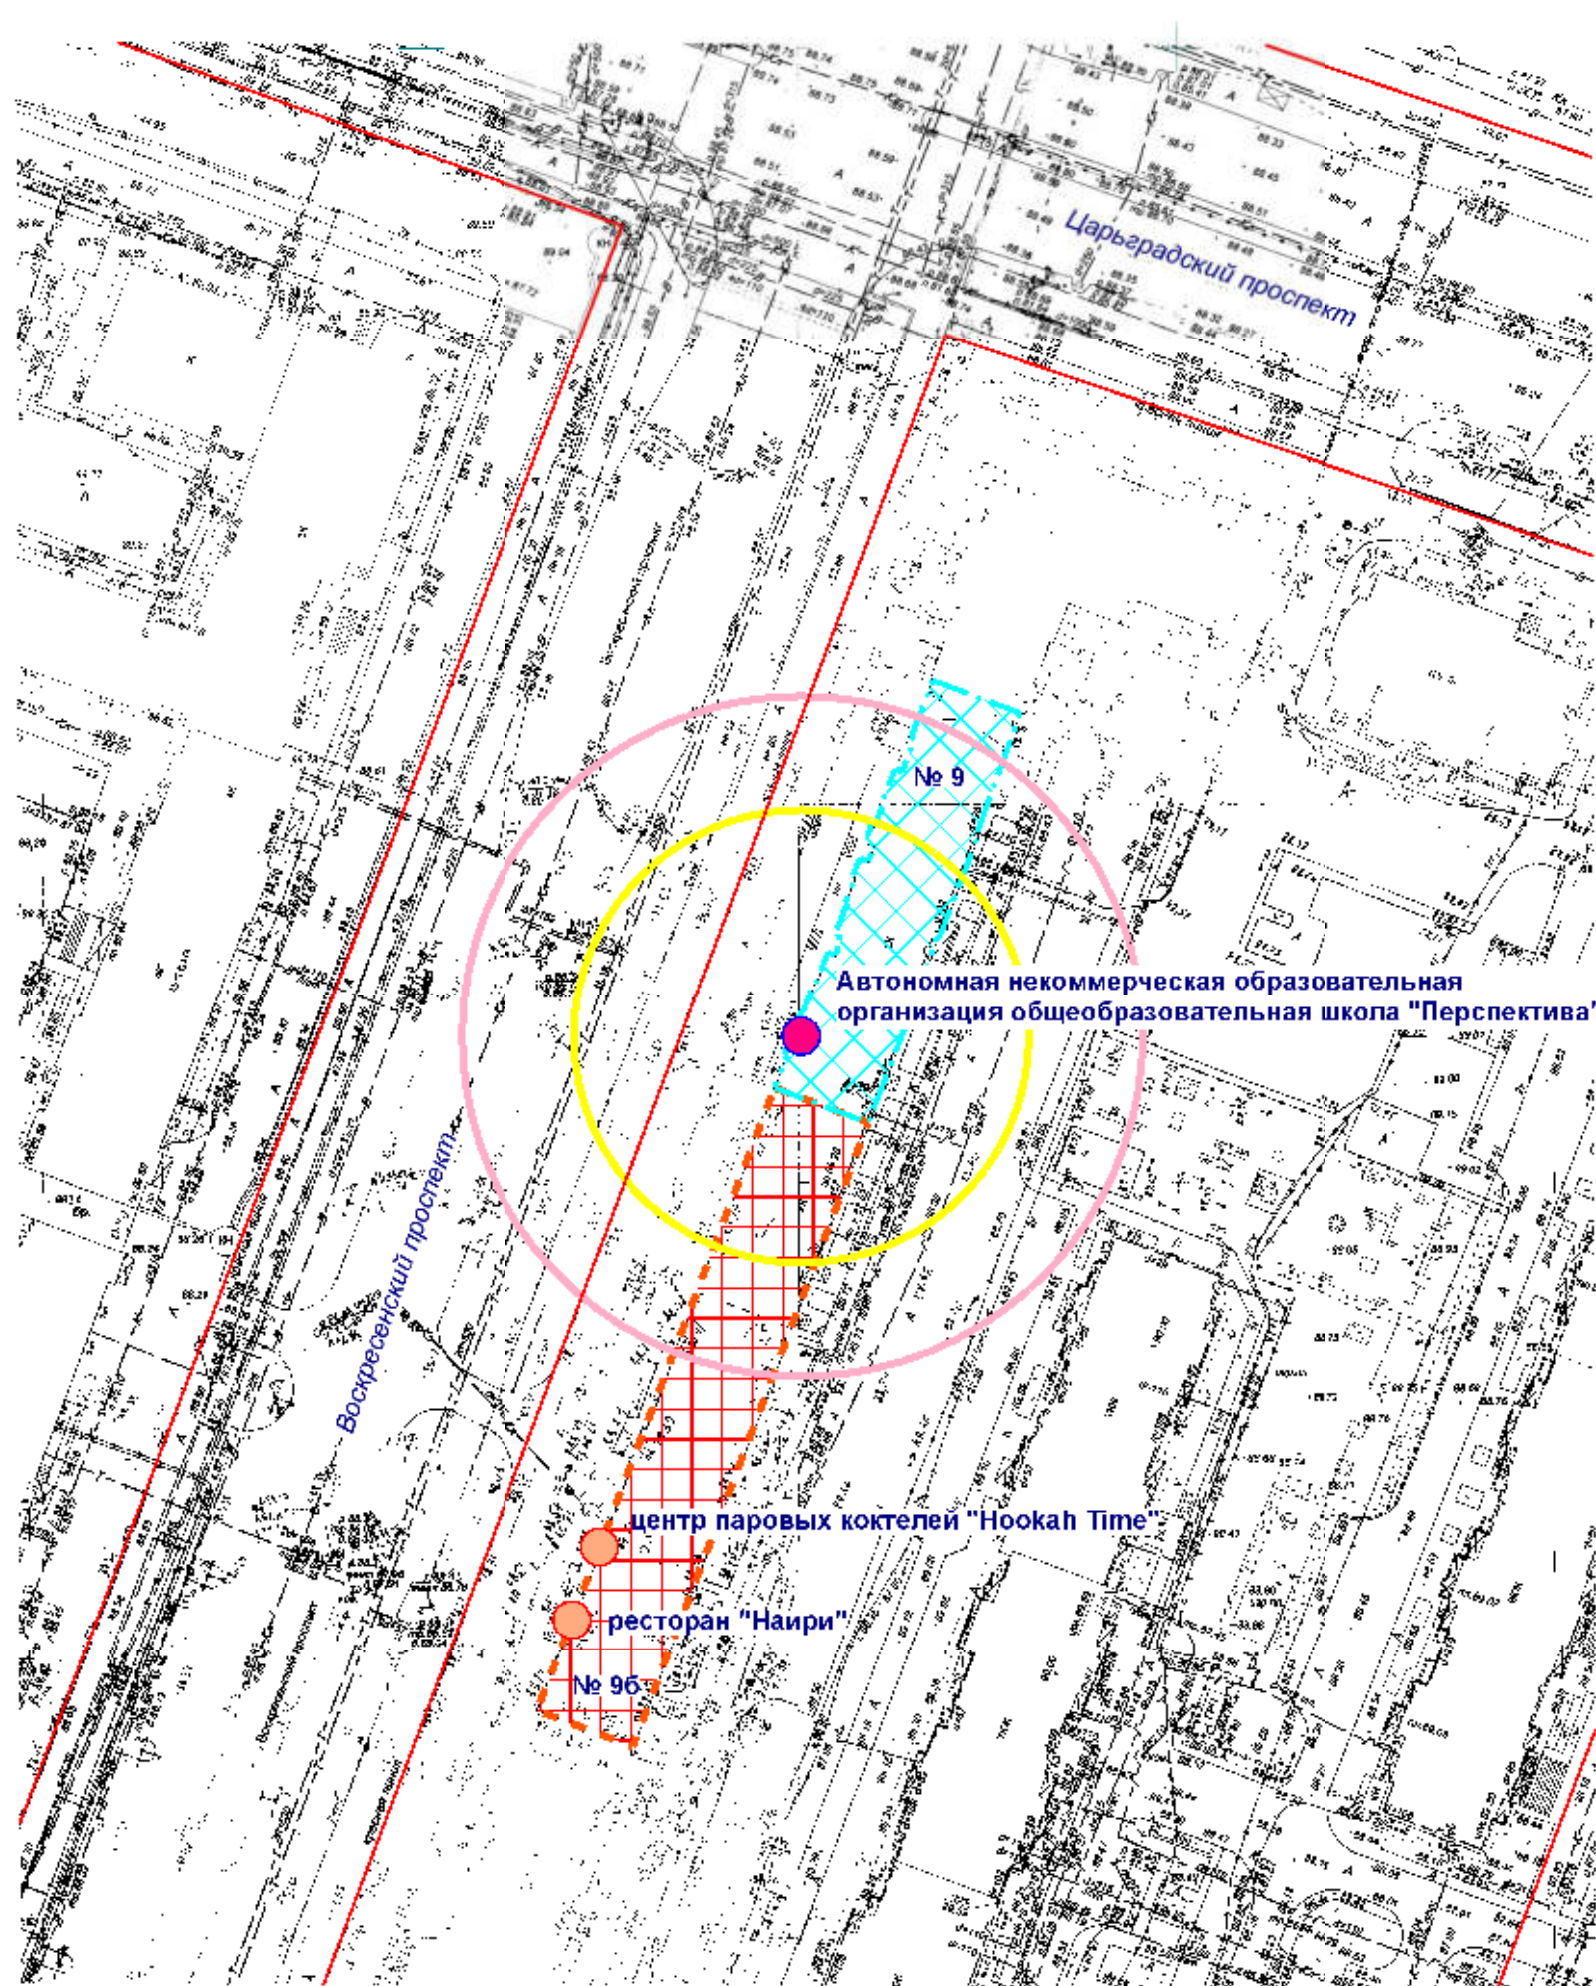

- Входы на объект
- Входы в предприятие общественного питания
- Территория объекта
- Предприятие общественного питания
- Радиус 30 м
- Радиус 45 м

МУП "АРХИТЕКТОР"			Заказчик: Администрация городского округа "Город Йошкар-Ола"			
Директор		Парманов	Объект: Автономная некоммерческая образовательная организация общеобразовательная школа "Перспектива", местоположение: РМЭ, г. Йошкар-Ола, Воскресенский проспект, д. 9			
Нач. ОИРД		Костик				
Исполнитель		Казакова				
		Масштаб	Дата	Номер	Листов	
		1:1000	04.06.2021	21-020	1	


Схема границ прилегающих территорий

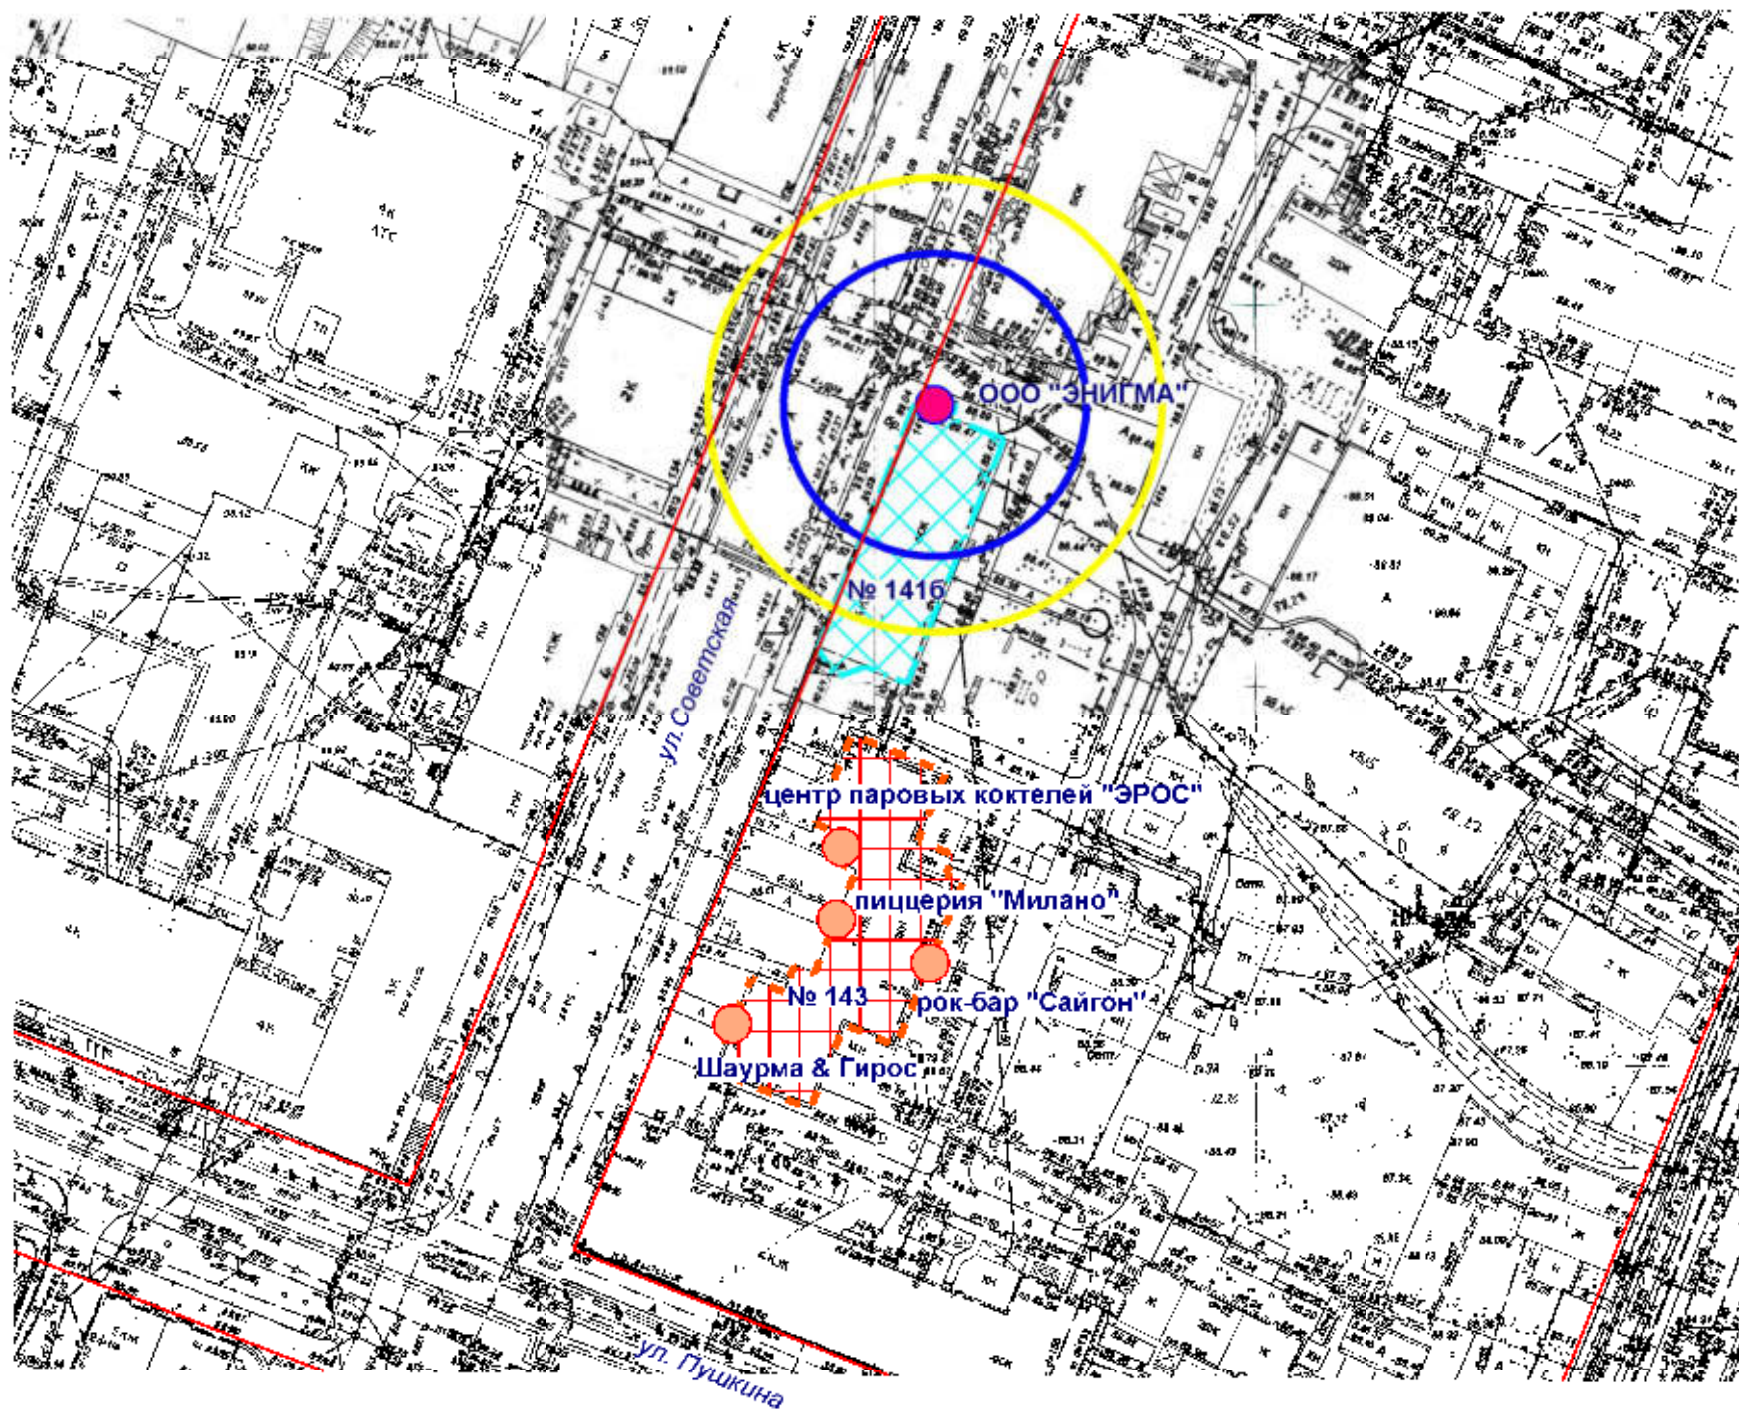

- | | |
|---|---|
|  | Входы на объект |
|  | Входы в предприятие общественного питания |
|  | Территория объекта |
|  | Предприятие общественного питания |
|  | Радиус 20 м |
|  | Радиус 30 м |

МУП "АРХИТЕКТОР"			Заказчик: Администрация городского округа "Город Йошкар-Ола"			
Директор		Парманов	Объект: Общество с ограниченной ответственностью "ЭНИГМА", местоположение: РМЭ, г. Йошкар-Ола, ул. Советская, д. 141б			
Нач. ОИРД		Костик				
			Масштаб	Дата	Номер	Листов
Исполнитель		Казакова	1:1000	04.06.2021	21-021	1

Схема границ прилегающих территорий

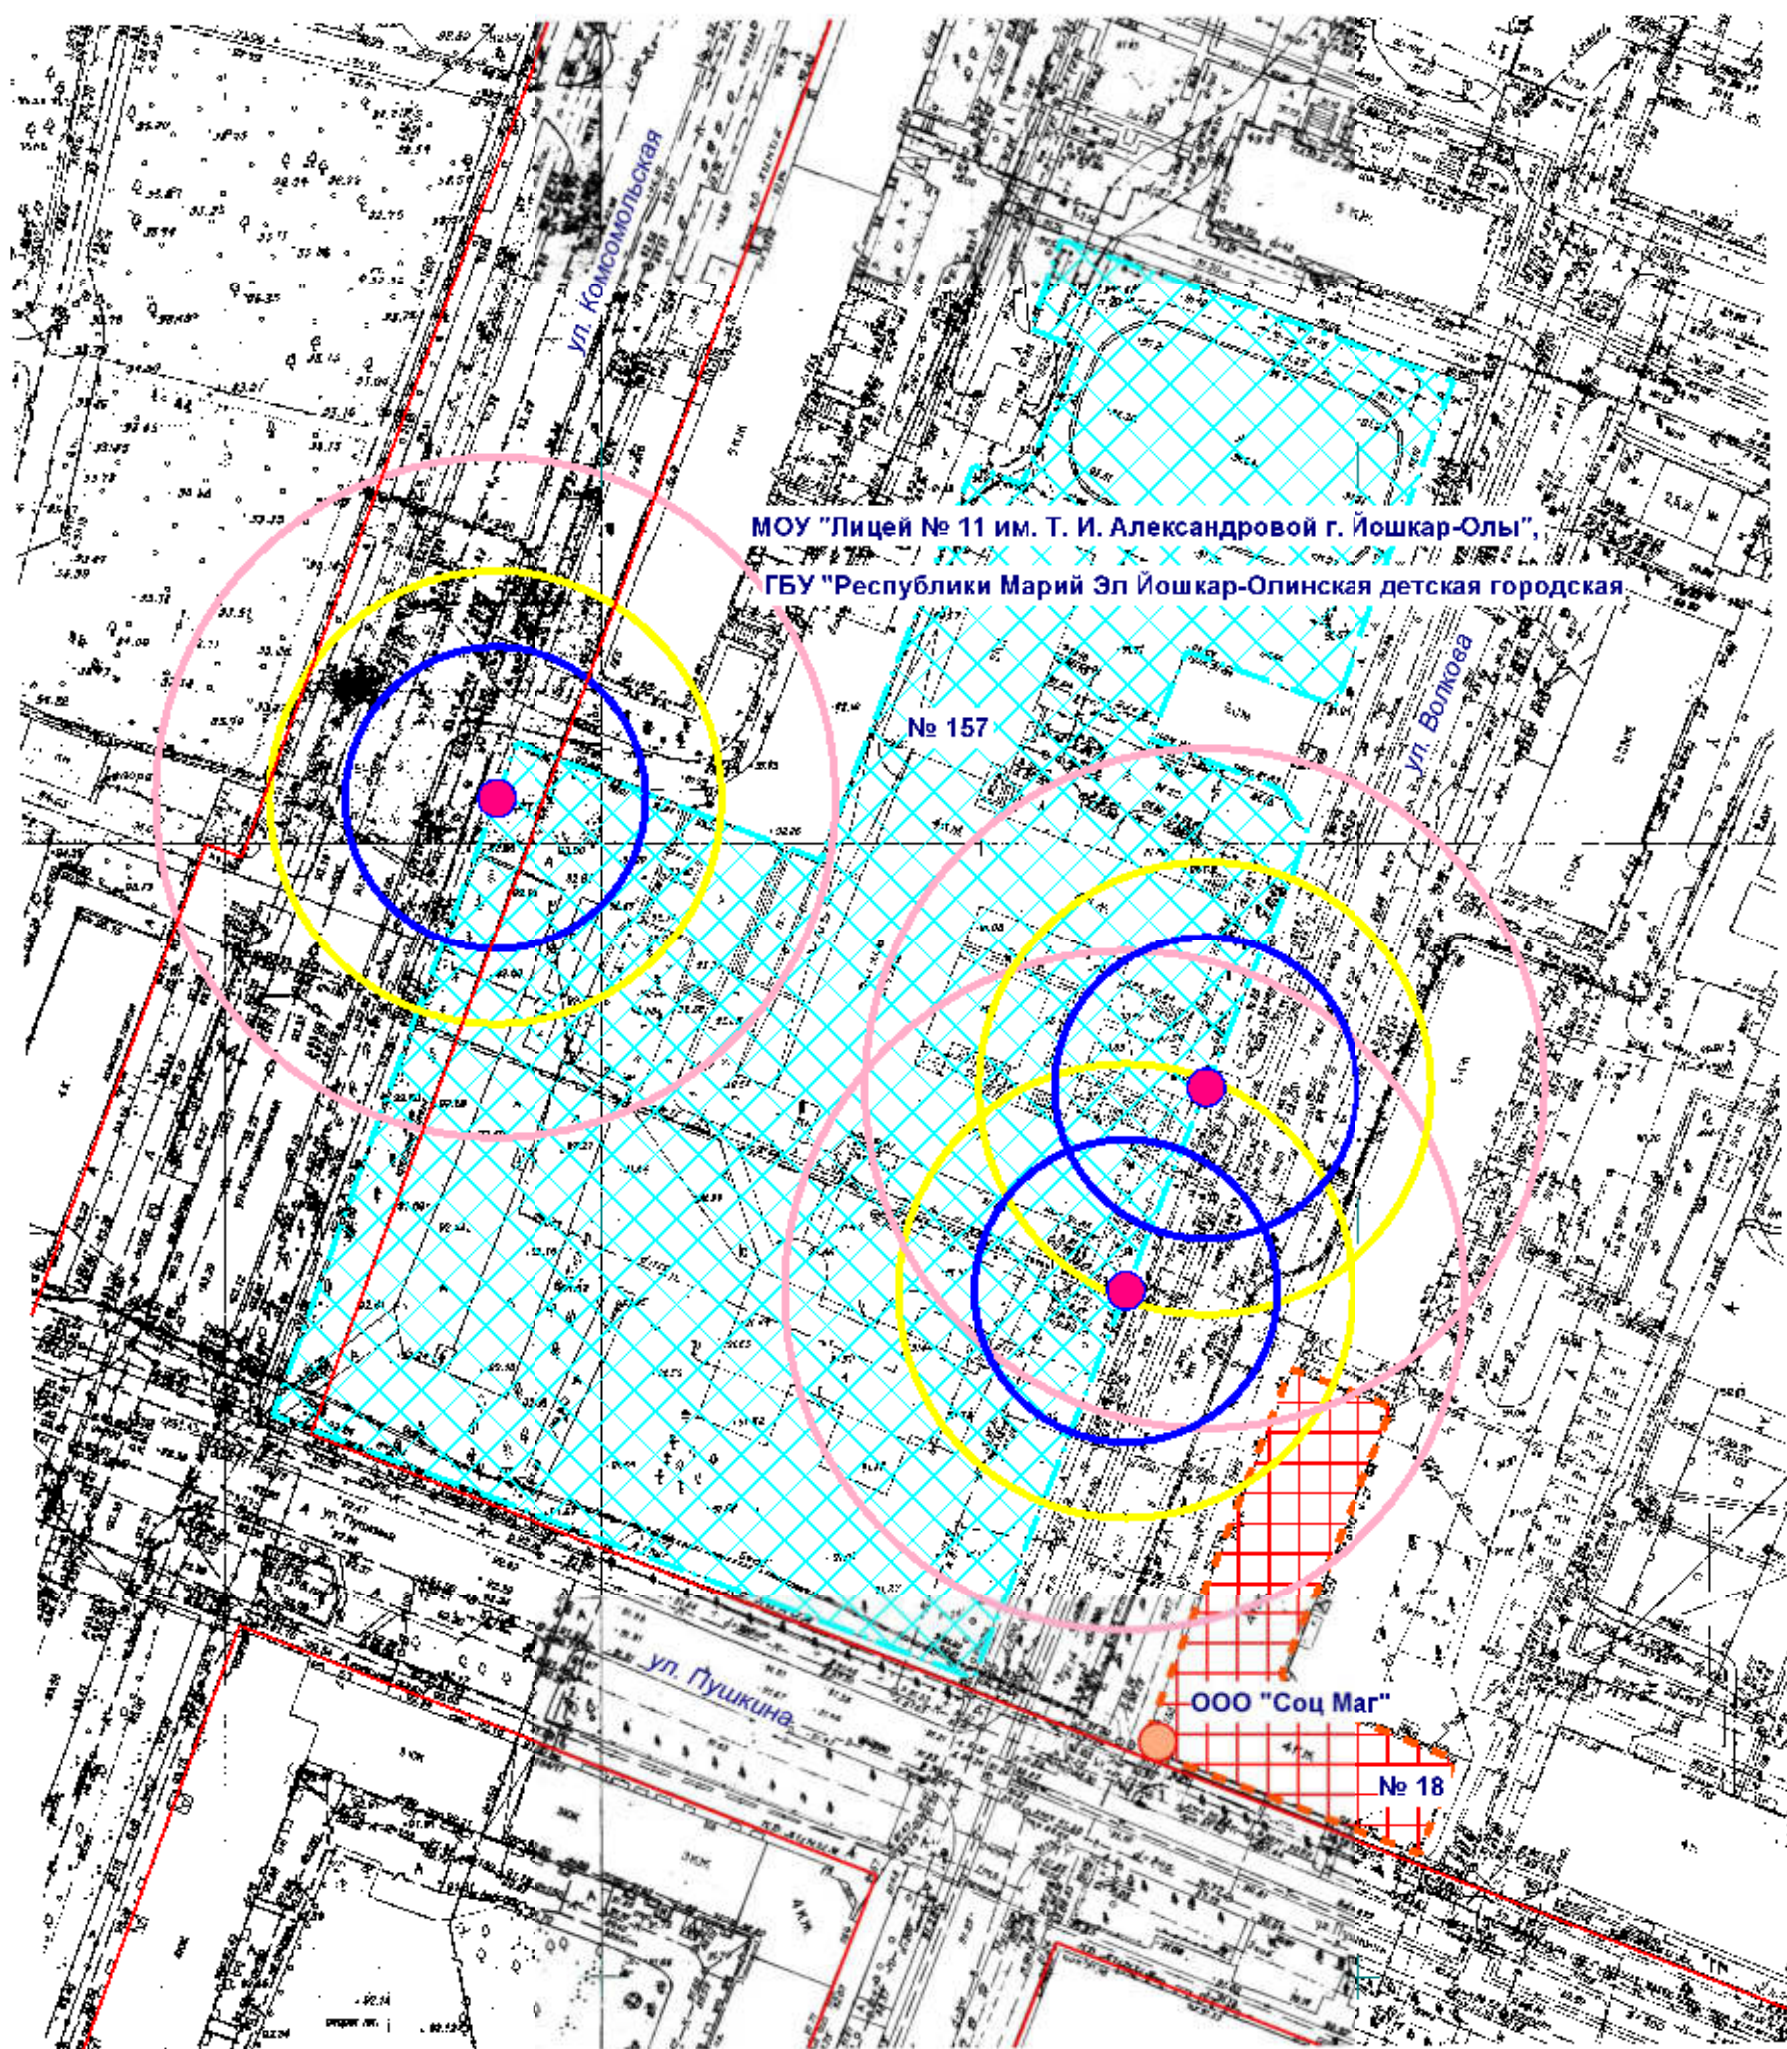

- Входы в предприятие торговли
- Входы на объект
- ▨ Территория объекта
- ▨ Предприятие торговли
- Радиус 20 м
- Радиус 30 м
- Радиус 45 м

МУП "АРХИТЕКТОР"			Заказчик: Общество с ограниченной ответственностью "Соц Мар"			
Директор		Парманов	Объект: МОУ "Лицей № 11 им. Т. И. Александровой г. Йошкар-Олы", ГБУ "Республики Марий Эл Йошкар-Олинская детская городская больница", местоположение: РМЭ, г.Йошкар-Ола, ул. Комсомольская, д. 157			
Нач. ОИРД		Костик				
Исполнитель		Казакова				
			Масштаб	Дата	Номер	Листов
			1:1000	31.05.2021	21-025	1


Схема границ прилегающих территорий



- Входы на объект
- Территория объекта
- Радиус 20 м
- Радиус 30 м

МУП "АРХИТЕКТОР"			Заказчик: Администрация городского округа "Город Йошкар-Ола"			
Директор		Парманов	Объект: Индивидуальный предприниматель Савинцева Ольга Владимировна. местоположение: РМЭ, г. Йошкар-Ола, ул. Советская, д. 105			
Нач. ОИРД		Костик				
Исполнитель		Казакова	Масштаб	Дата	Номер	Листов
			1:1000	04.06.2021	22-022	1


Схема границ прилегающих территорий

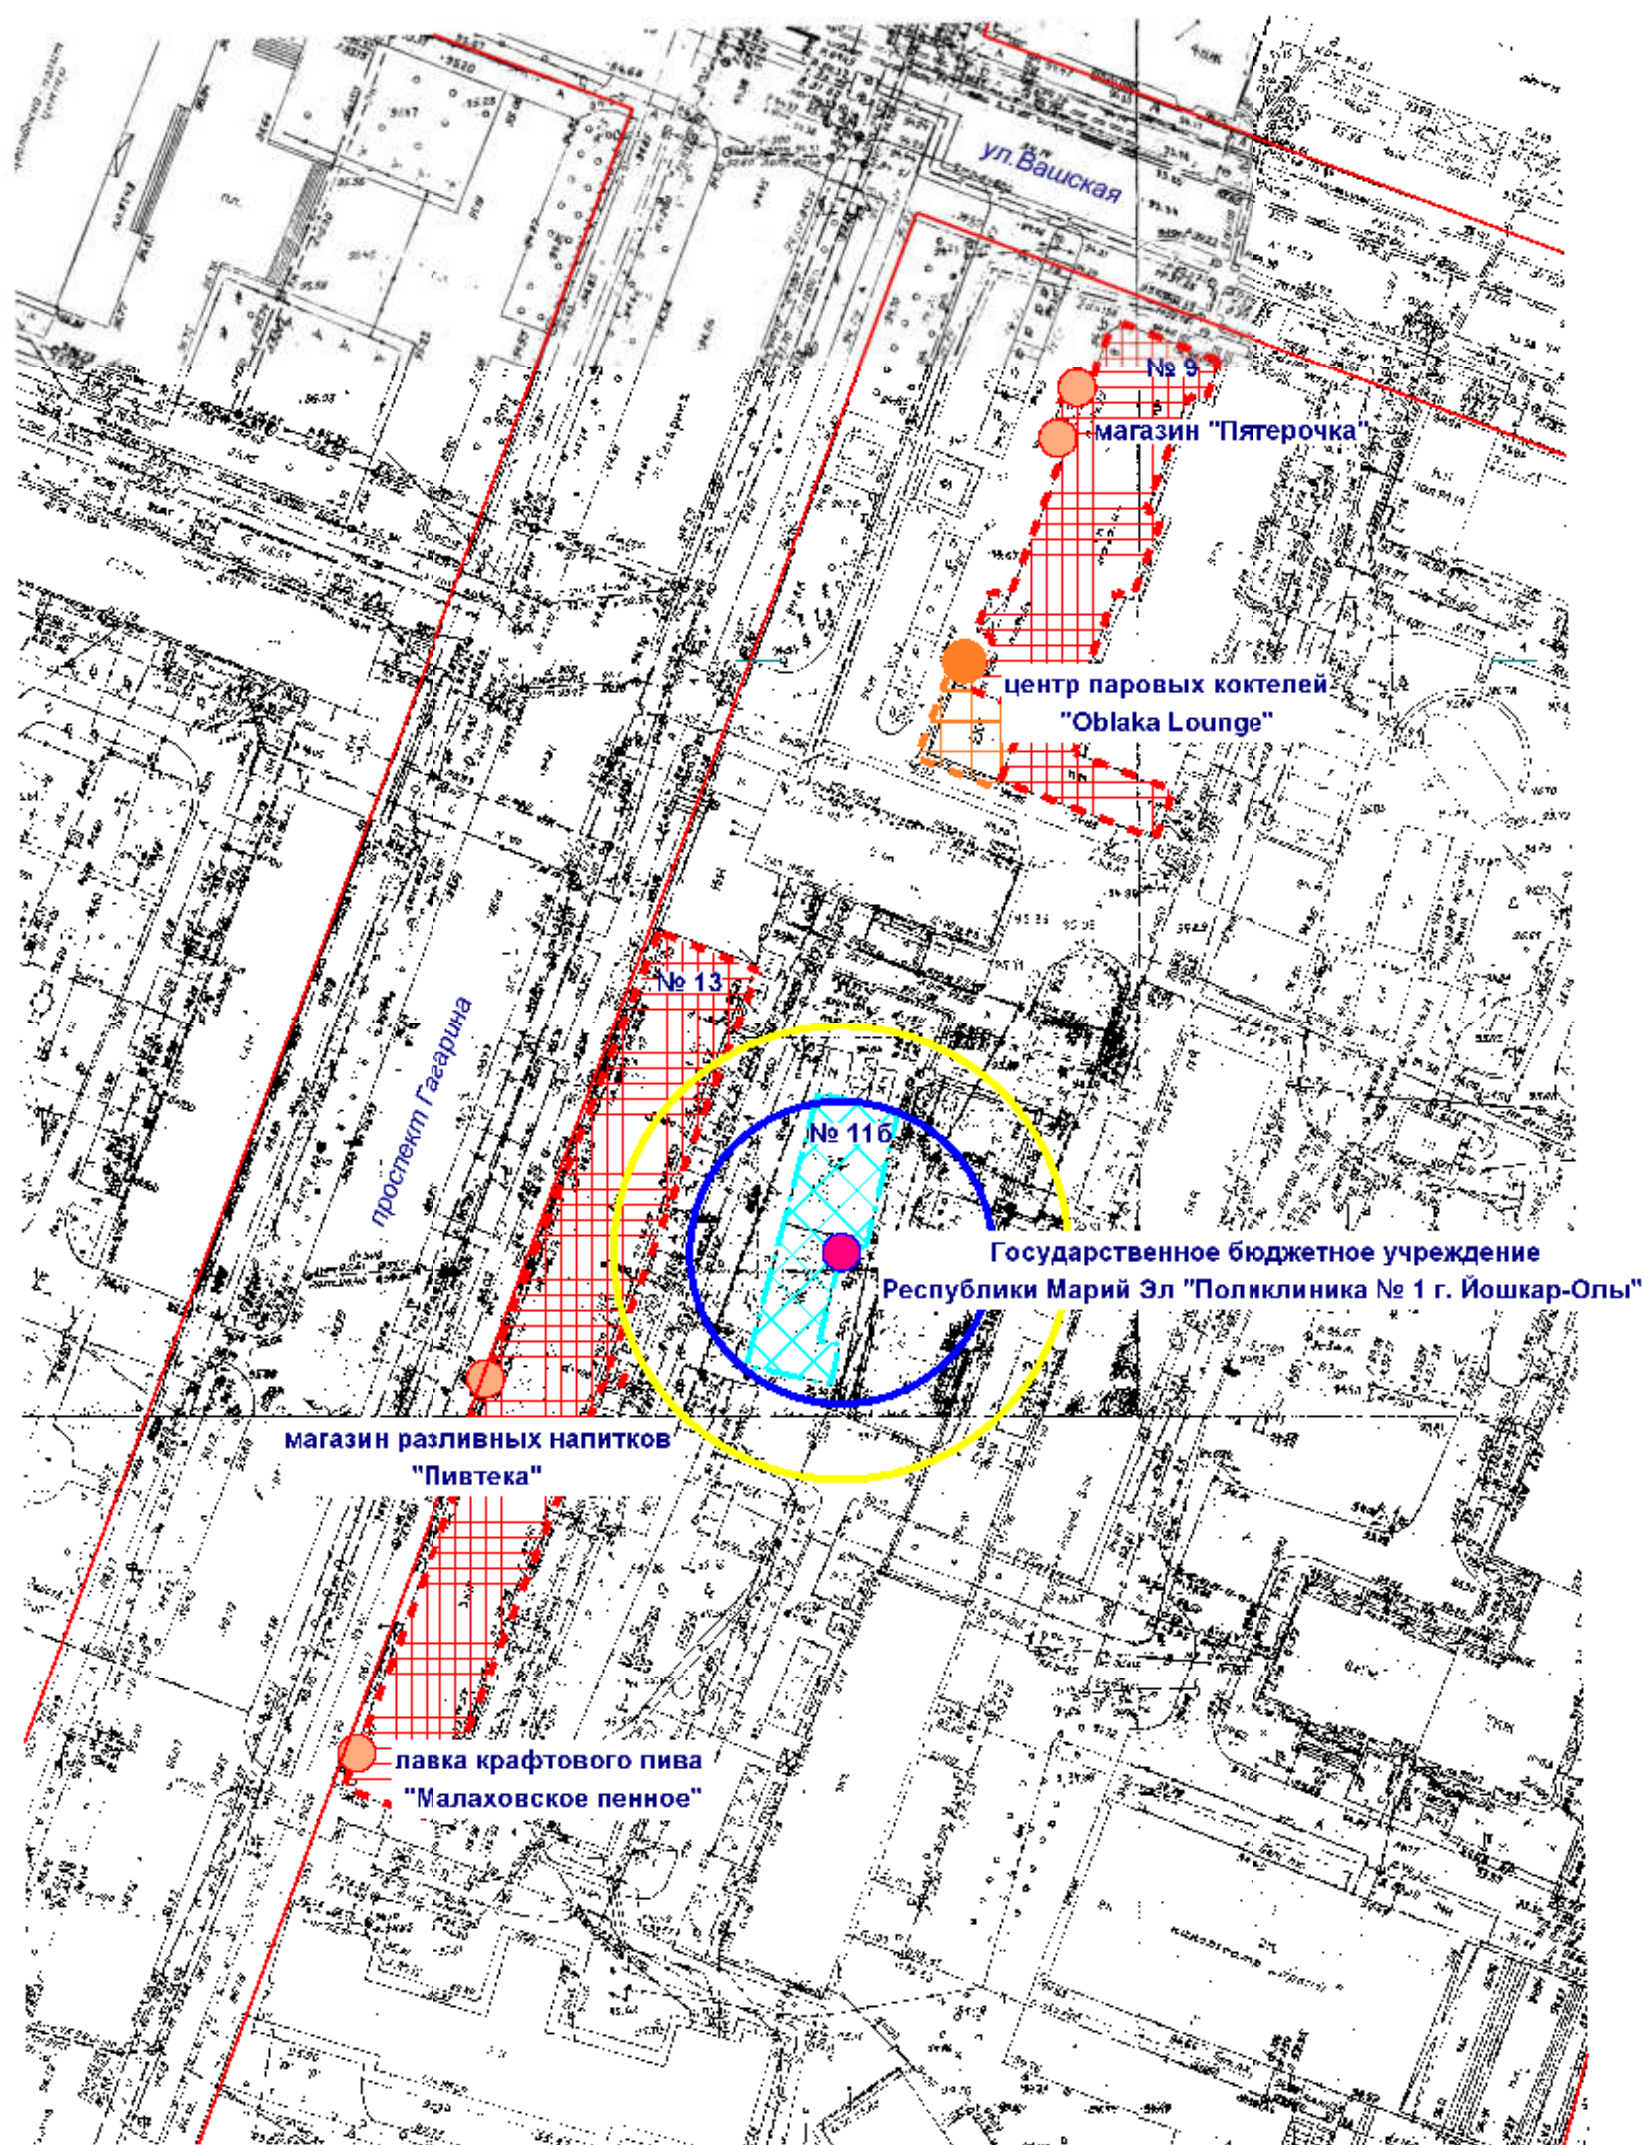

- Входы на объект
- Входы в предприятие торговли
- Входы в предприятие общественного питания
- Территория объекта
- Предприятие торговли
- Предприятие общественного питания
- Радиус 20 м
- Радиус 30 м

МУП "АРХИТЕКТОР"			Заказчик: Администрация городского округа "Город Йошкар-Ола"			
Директор		Парманов	Объект: Государственное бюджетное учреждение Республики Марий Эл "Поликлиника № 1 г. Йошкар-Олы", местоположение: РМЭ, г. Йошкар-Ола, пр. Гагарина, д. 116			
Нач. ОИРД		Костик				
Исполнитель		Казакова				
			Масштаб	Дата	Номер	Листов
			1:1000	04.06.2021	21-023	1


Схема границ прилегающих территорий

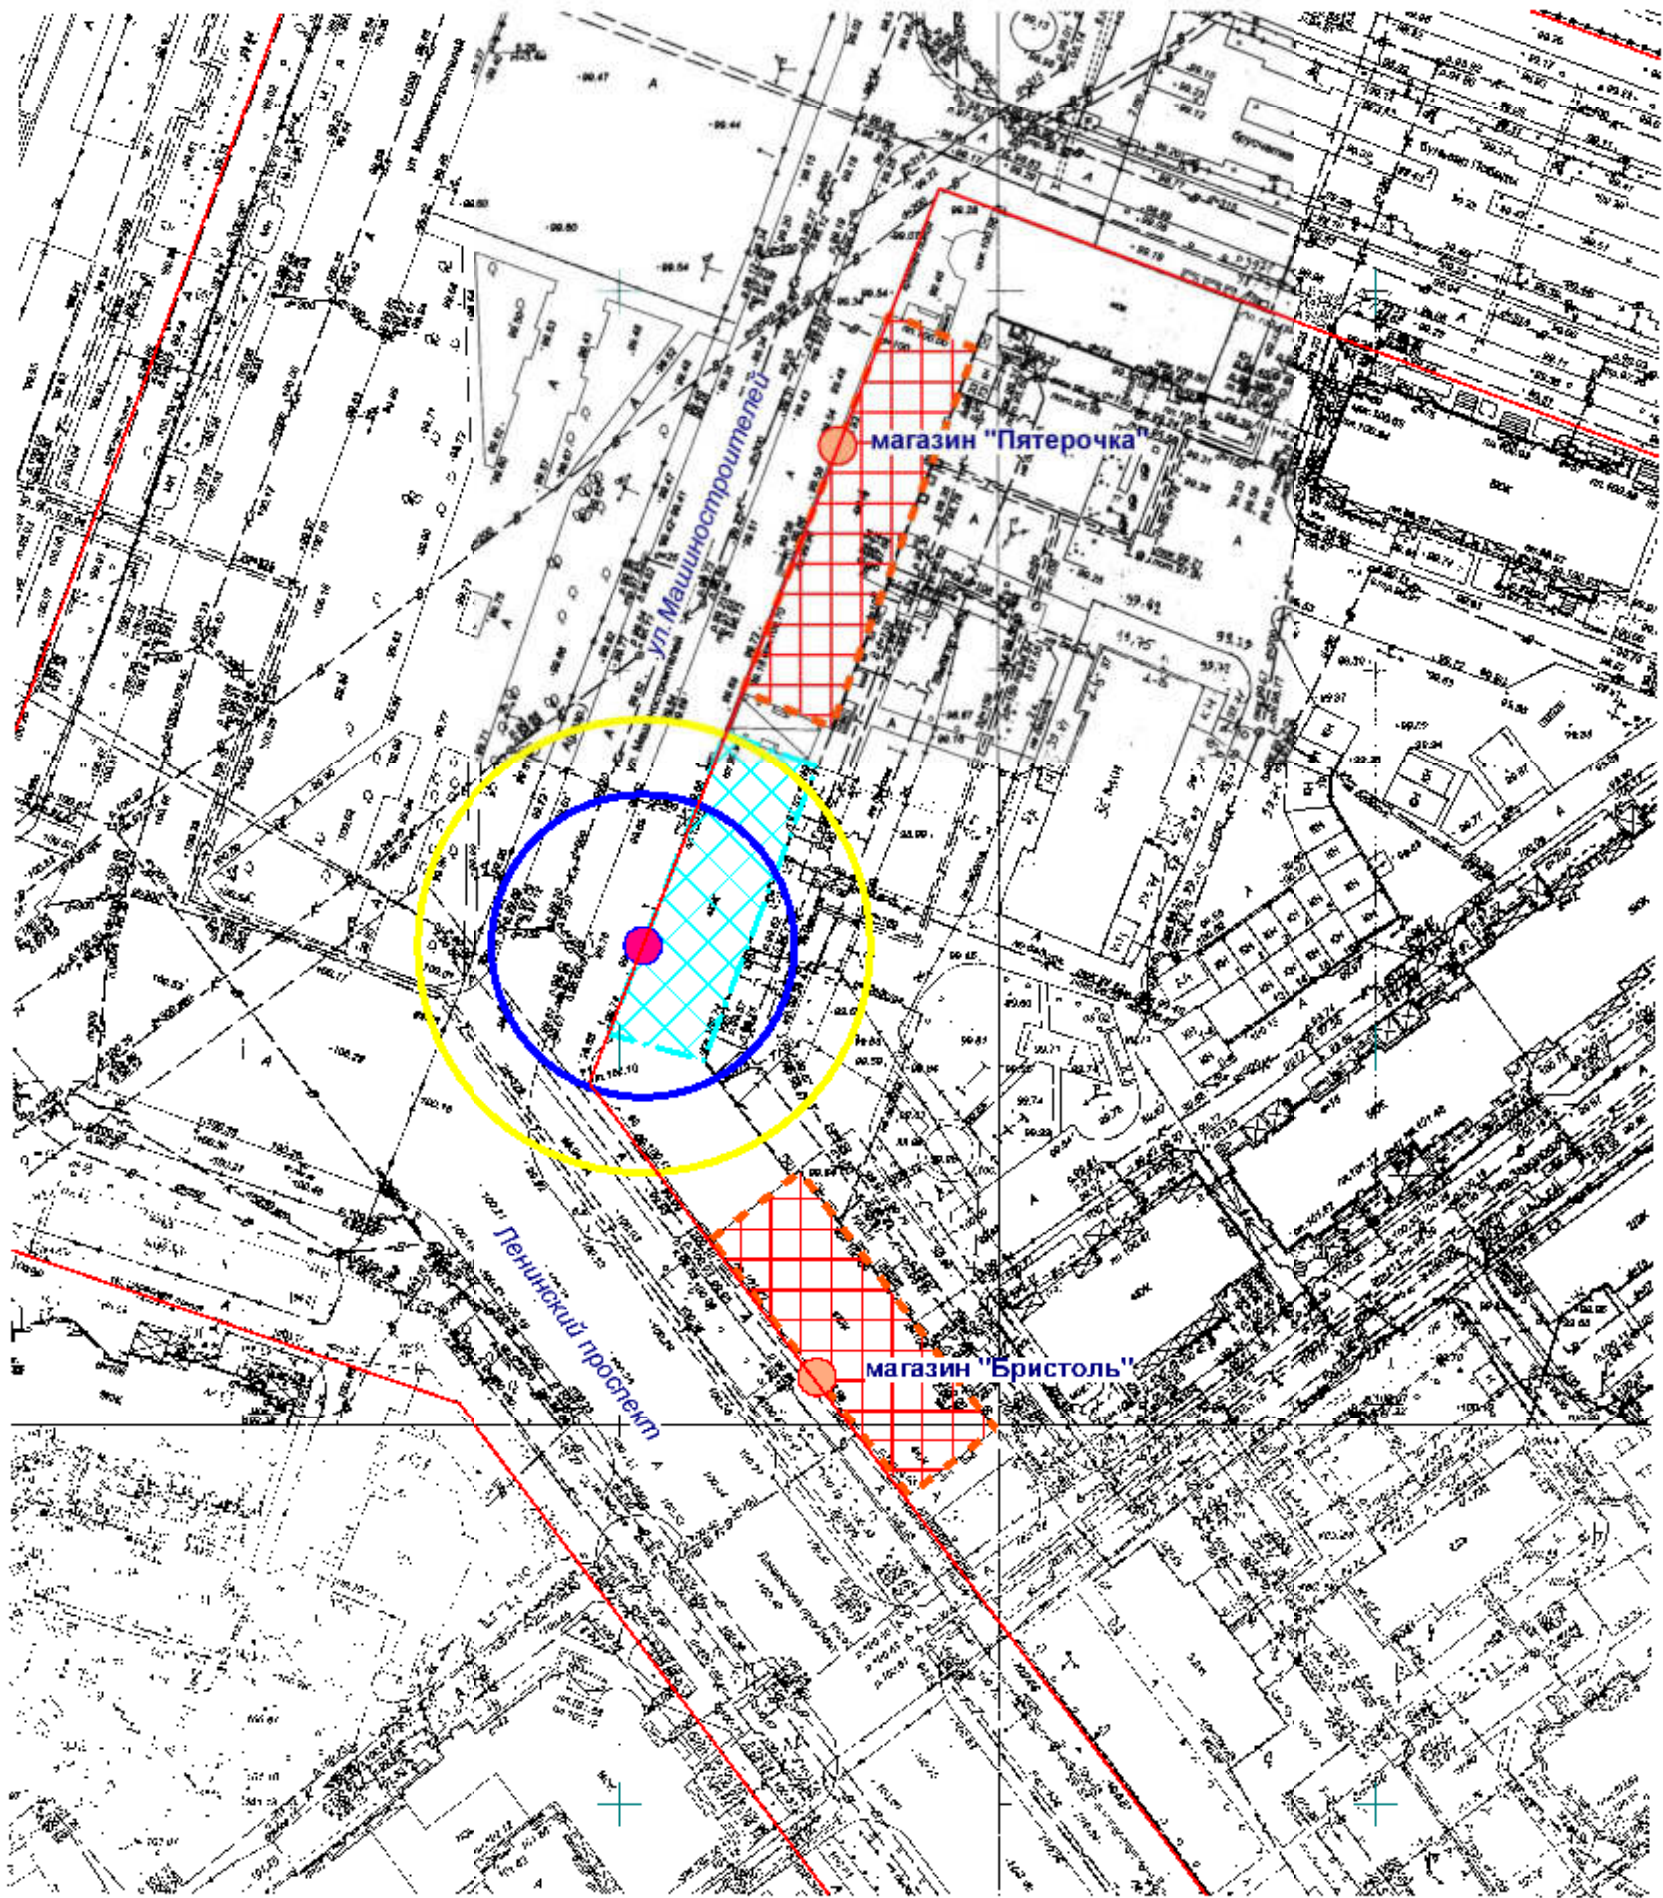

-  Входы в предприятие торговли
-  Входы на объект
-  Территория объекта
-  Предприятие торговли
-  Радиус 20 м
-  Радиус 30 м

МУП "АРХИТЕКТОР"			Заказчик: Администрация городского округа "Город Йошкар-Ола"			
Директор		Парманов	Объект: Индивидуальный предприниматель Павловский Олег Вячеславович, местоположение: РМЭ, г. Йошкар-Ола, Ленинский проспект, д. 68			
Нач. ОИРД		Костик				
Исполнитель		Казакова				
			Масштаб	Дата	Номер	Листов
			1:1000	04.06.2021	21-024	1

Схема границ прилегающих территорий

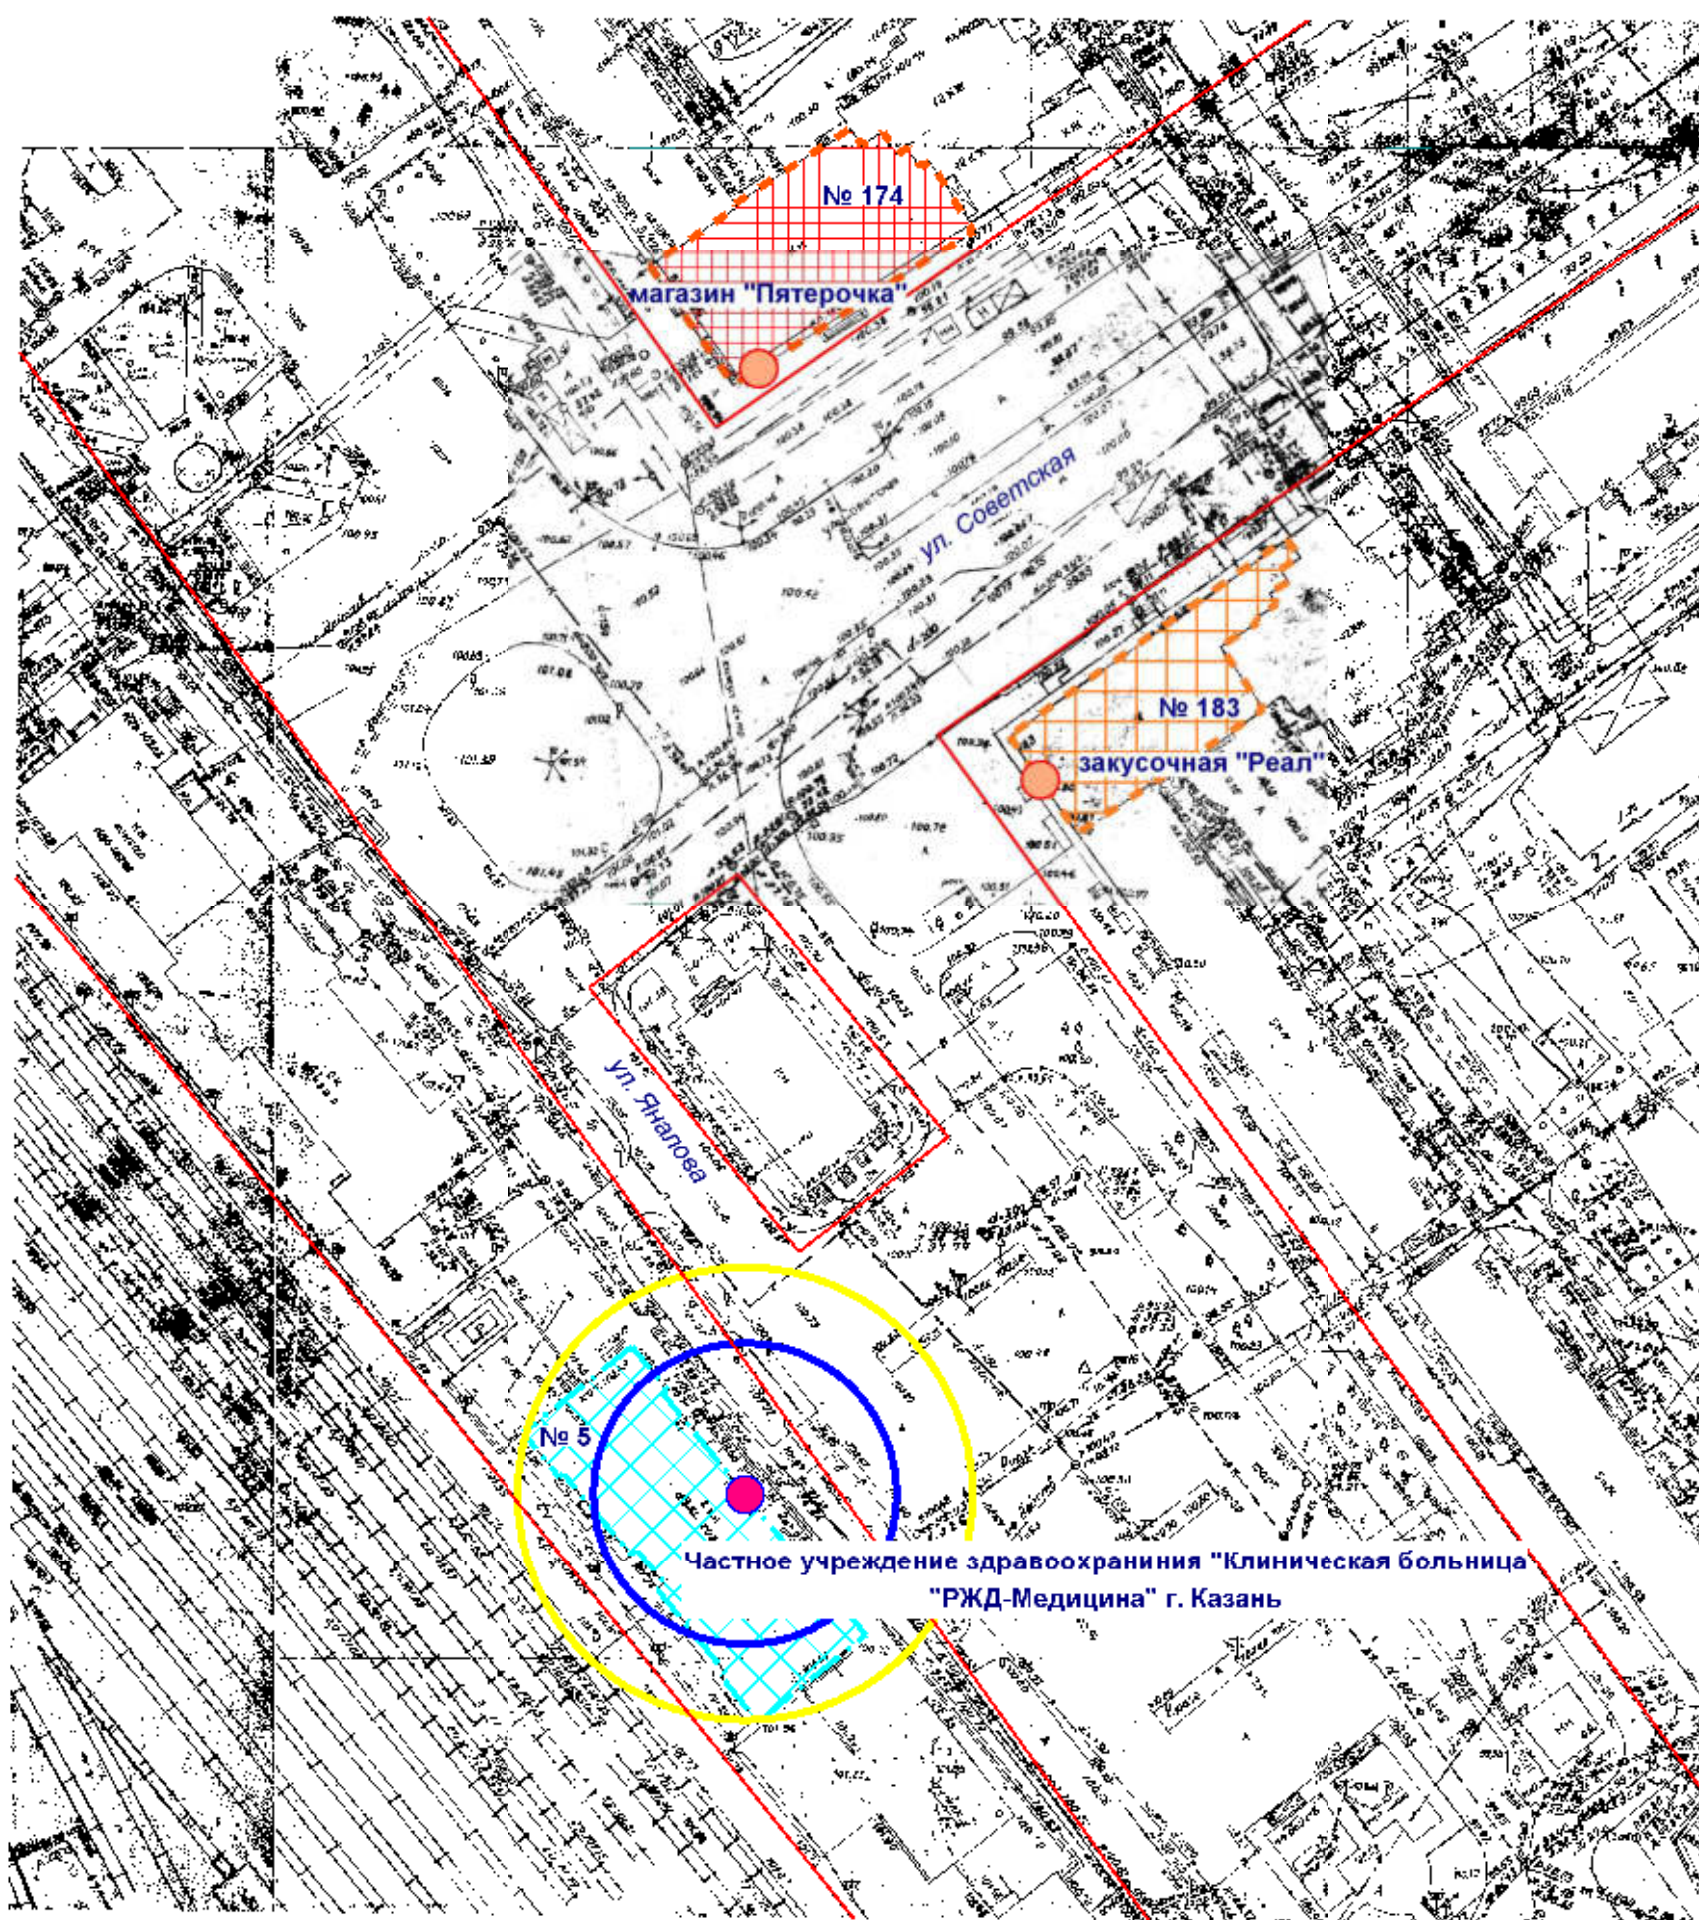

- Входы на объект
- Входы в предприятие торговли
- Входы в предприятие общественного питания
- Территория объекта
- Предприятие торговли
- Предприятие общественного питания
- Радиус 20 м
- Радиус 30 м

МУП "АРХИТЕКТОР"			Заказчик: Администрация городского округа "Город Йошкар-Ола"			
Директор		Парманов	Объект: Частное учреждение здравоохранения "Клиническая больница "РЖД-Медицина" г. Казань, местоположение: РМЭ. г. Йошкар-Ола, ул. Яналова, д. 5			
Нач. ОИРД		Костик				
Исполнитель		Казакова	Масштаб	Дата	Номер	Листов
			1:1000	04.06.2021	21-006	1