



Схема границ прилегающих территорий

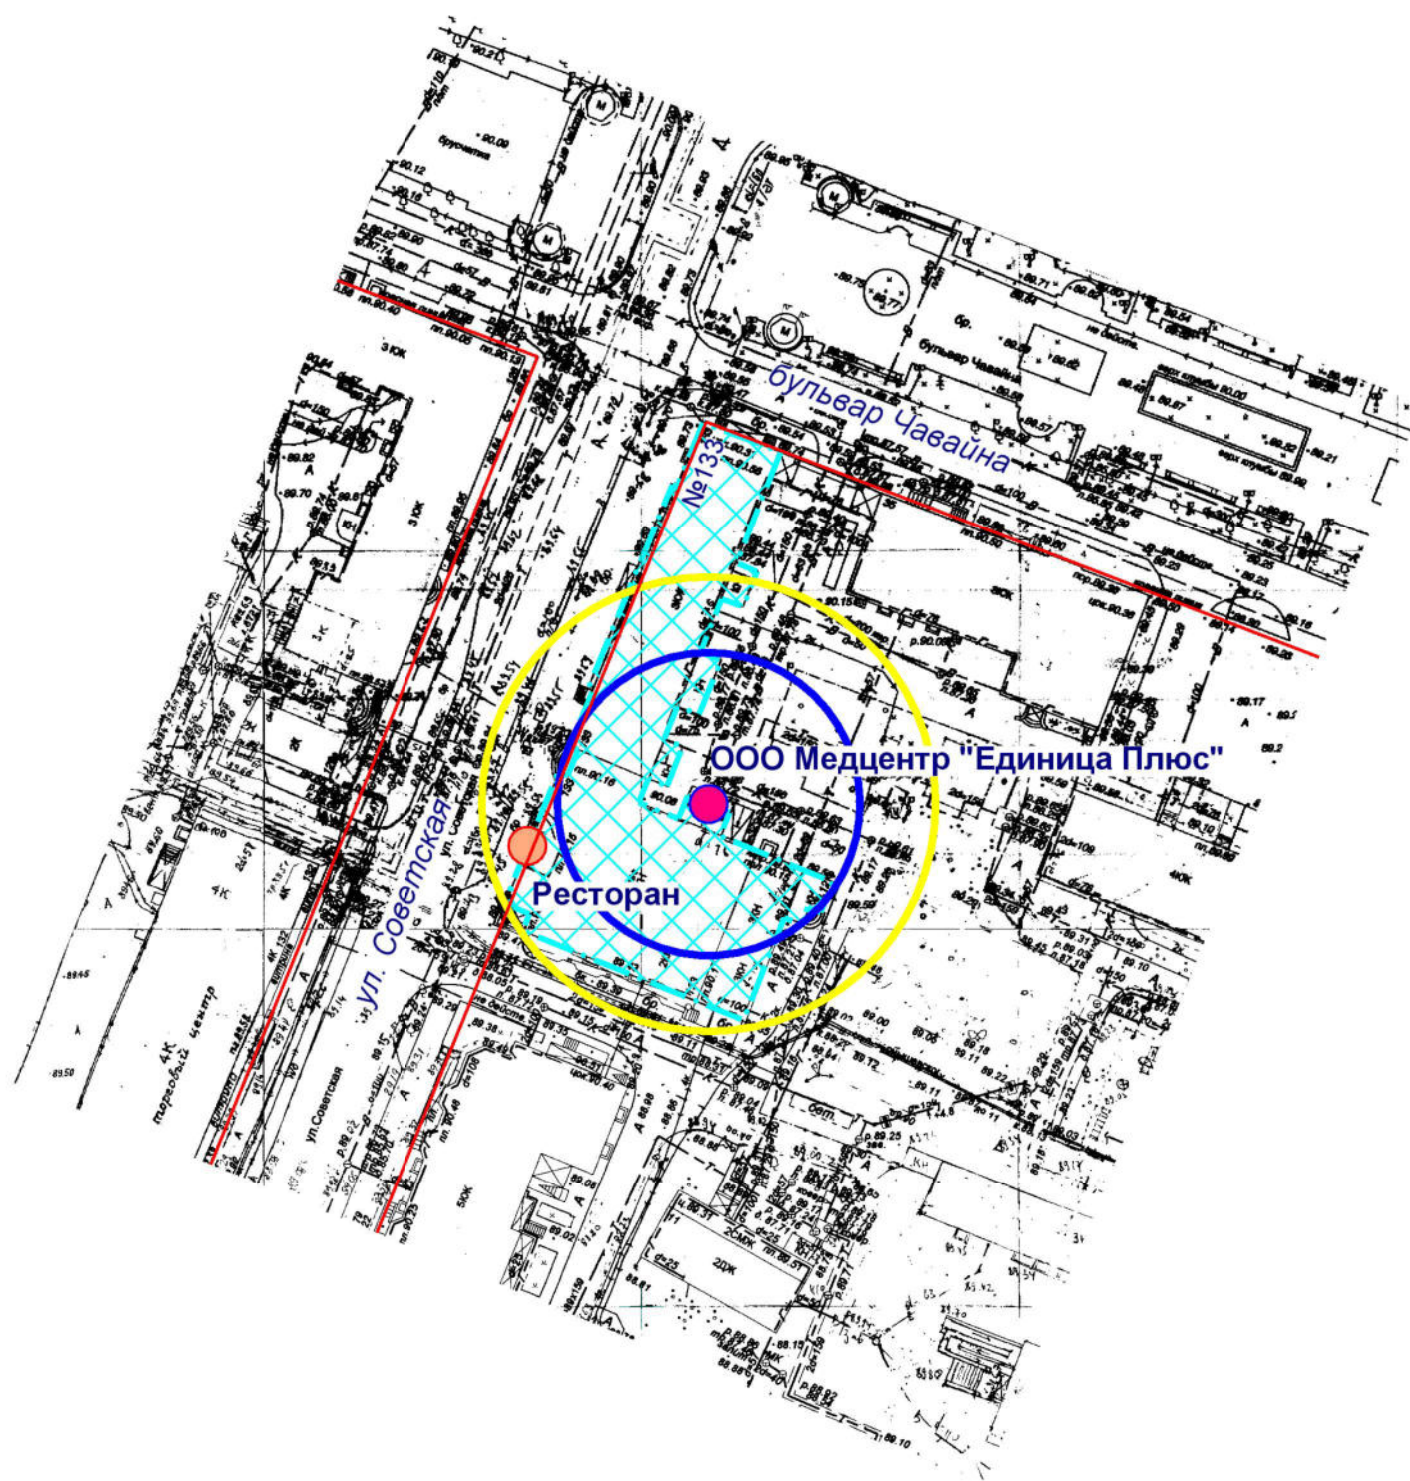

- Входы на объект
- Входы в предприятие общественного питания
- Территория объекта
- Радиус 20 м
- Радиус 30 м

МУП "АРХИТЕКТОР"			Заказчик: Южанин Л.С.			
Директор		Парманов	Объект: ООО Медцентр "Едицица Плюс", местоположение: РМЭ, г. Йошкар-Ола, ул. Советская, д. 133			
Нач. ОИРД		Костик				
Исполнитель		Николаева				
			Масштаб	Дата	Номер	Листов
			1:1000	21.06.2022	022-002	1

Схема границ прилегающих территорий

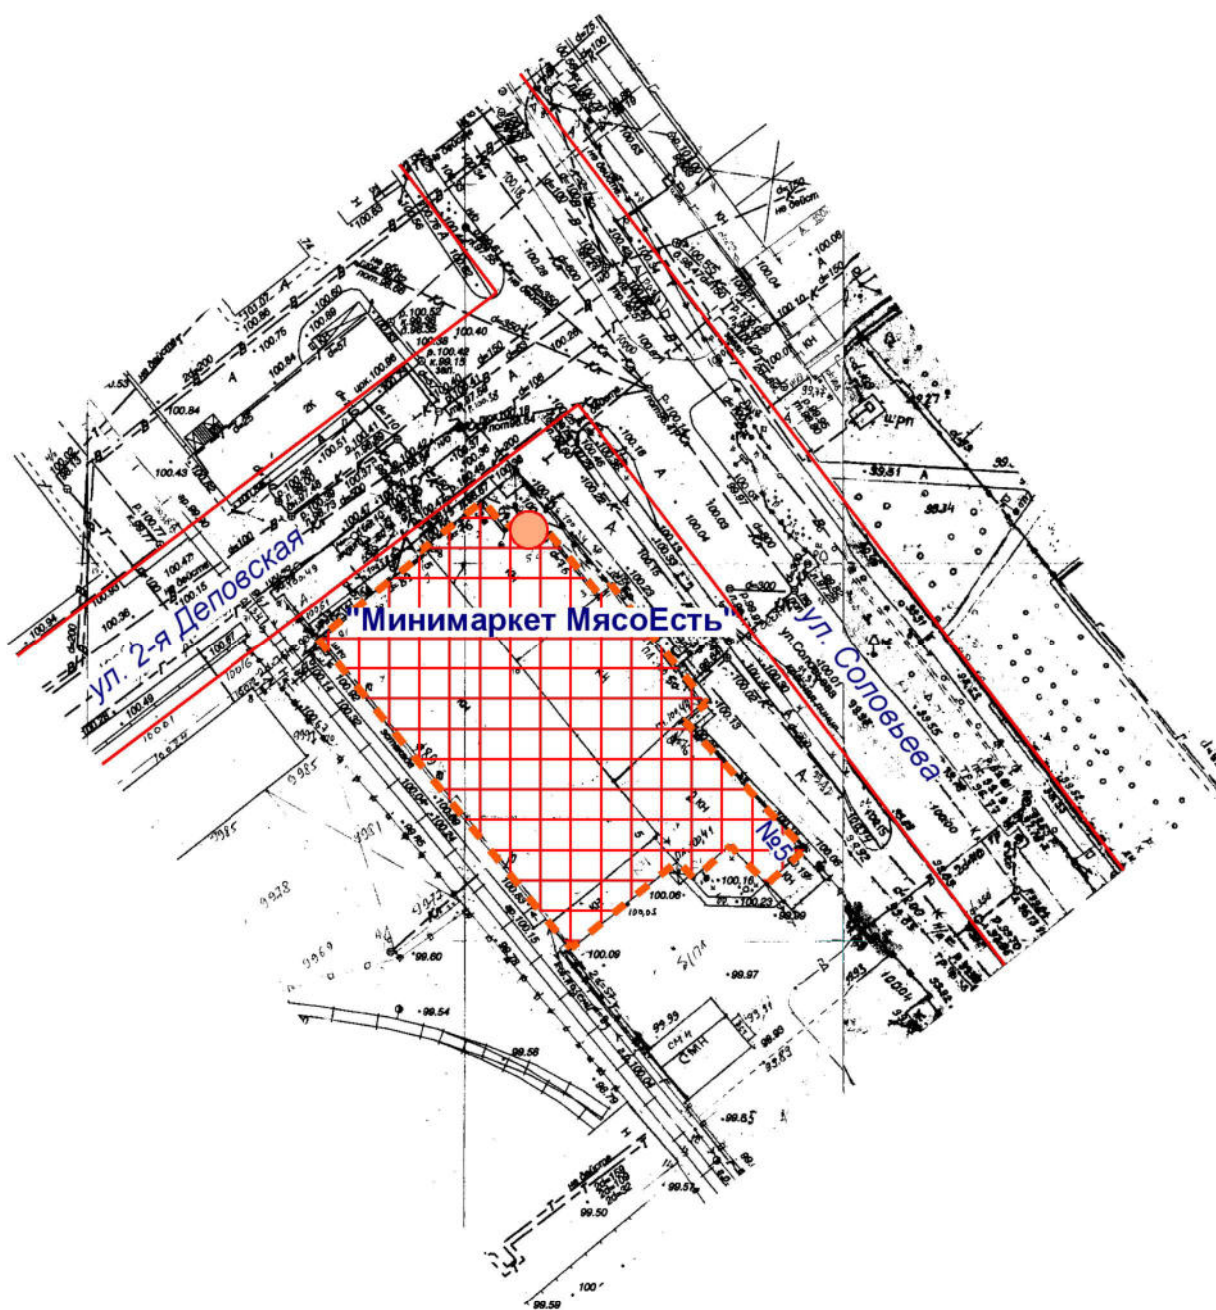

- Входы в предприятие торговли
- Входы на объект
- Территория объекта
- Предприятие торговли
- Радиус 20 м
- Радиус 30 м

Примечание: Объекты, в границах прилегающих территорий к которым не допускается розничная продажа алкогольной продукции, отсутствуют.

МУП "АРХИТЕКТОР"			Заказчик: ООО "Трейд Маркетинг"			
Директор		Парманов	Объект: магазин "Минимаркет МясоЕсть", местоположение: РМЭ, г. Йошкар-Ола, ул. Соловьева, д. 5			
Нач. ОИРД		Костик				
Исполнитель		Николаева				
			Масштаб	Дата	Номер	Листов
			1:1000	27.06.2022	022-003	1