

СОГЛАСОВАНО

Взам. инв. N

Подпись и дата

Инв. N подл.


Фасад 1-16



Рекомендации по отделке фасадов:

- 1 Наружные стены - керамический кирпич, цвет - Уэльс Грау, производство Кирово-Чепецкий кирпичный завод;
- 2 Наружные стены - керамический кирпич, цвет - Уэльс Эдельграу, производство Кирово-Чепецкий кирпичный завод;
- 3 Наружные стены - кирпич клинкерный, цвет- Белый Топаз, производство ООО «Магма Керамик»;
- 4 Окна - двухкамерные пластиковые стеклопакеты с переплётами антрацитово-серого цвета, колер RAL 7024, тонированное стекло серого цвета;
- 5 Остекление лоджий - одинарное остекление по ПВХ профилю с переплетами антрацитово-серого цвета (колер RAL 7024);
- 6 Остекление лоджий - одинарное остекление по ПВХ профилю с переплетами антрацитово-серого цвета (колер RAL 7024), тонированное стекло цвета Графит;
- 7 Входные двери - металлические с покраской порошковой эмалью темно-серого цвета в заводских условиях, колер RAL 7024;
- 8 Двери, витражи - ударопрочное закаленное остекление по алюминиевому профилю с переплетами темно-серого цвета, колер RAL 7024, тонированное стекло серого цвета;
- 9 Фриз козырьков - Алюкобонд серого цвета, колер RAL 7040;
- 10 Входные площадки, ступени, пандусы - тротуарная противоскользящая плитка серого цвета;
- 11 Ограждения по парапету, ограждение французских окон - металлическое с покраской порошковой эмалью темно-серого цвета в заводских условиях, колер RAL 7024;
- 12 Корзины для кондиционеров - металлические, индивидуального изготовления, с покраской порошковой эмалью темно-серого цвета в заводских условиях, колер RAL 7024;
- 13 Все выступающие декоративные элементы фасада, верх парапета и верх фронтонов закрыть кровельной сталью с полимерным покрытием серого цвета, колер RAL 1015.

Фасад А-И

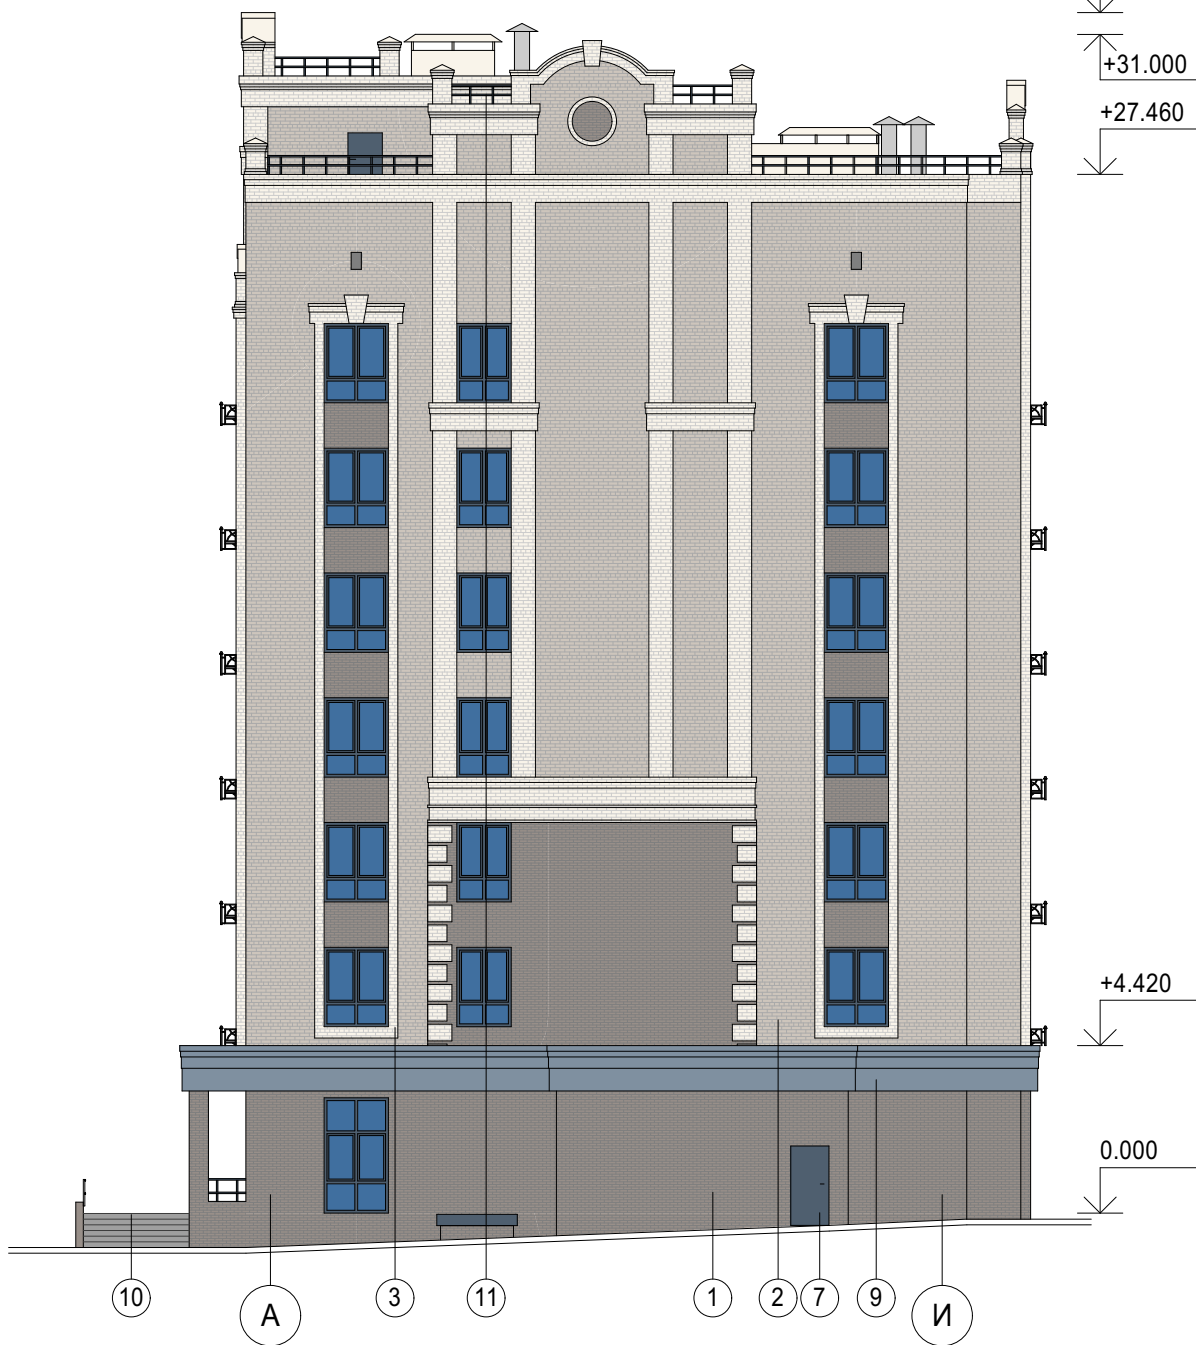

						АР	05-2023	Заказчик: ООО СЗ "Казанский Посад"
						Многоквартирный жилой дом, со встроенными помещениями нежилого назначения и с подземной парковкой, расположенный по адресу: РМЭ, г. Йошкар-Ола, ул. Рябина (77 квартал - поз. 12)		
Изм.	Кол.уч	Лист	N док.	Подпись	Дата	Стадия		
Разработал	Ведерников					П		
Проверил						Лист		
Рук.группы						2		
Гл. инж. пр.	Ведерников					Фасад 1-16, фасад А-И		
Директор	Кузнецов							
Н. контроль						ООО "Строй Мир+"		


СОГЛАСОВАНО

Взам. инв. N


Подпись и дата

Инв. N подл.


Фасад 16-1

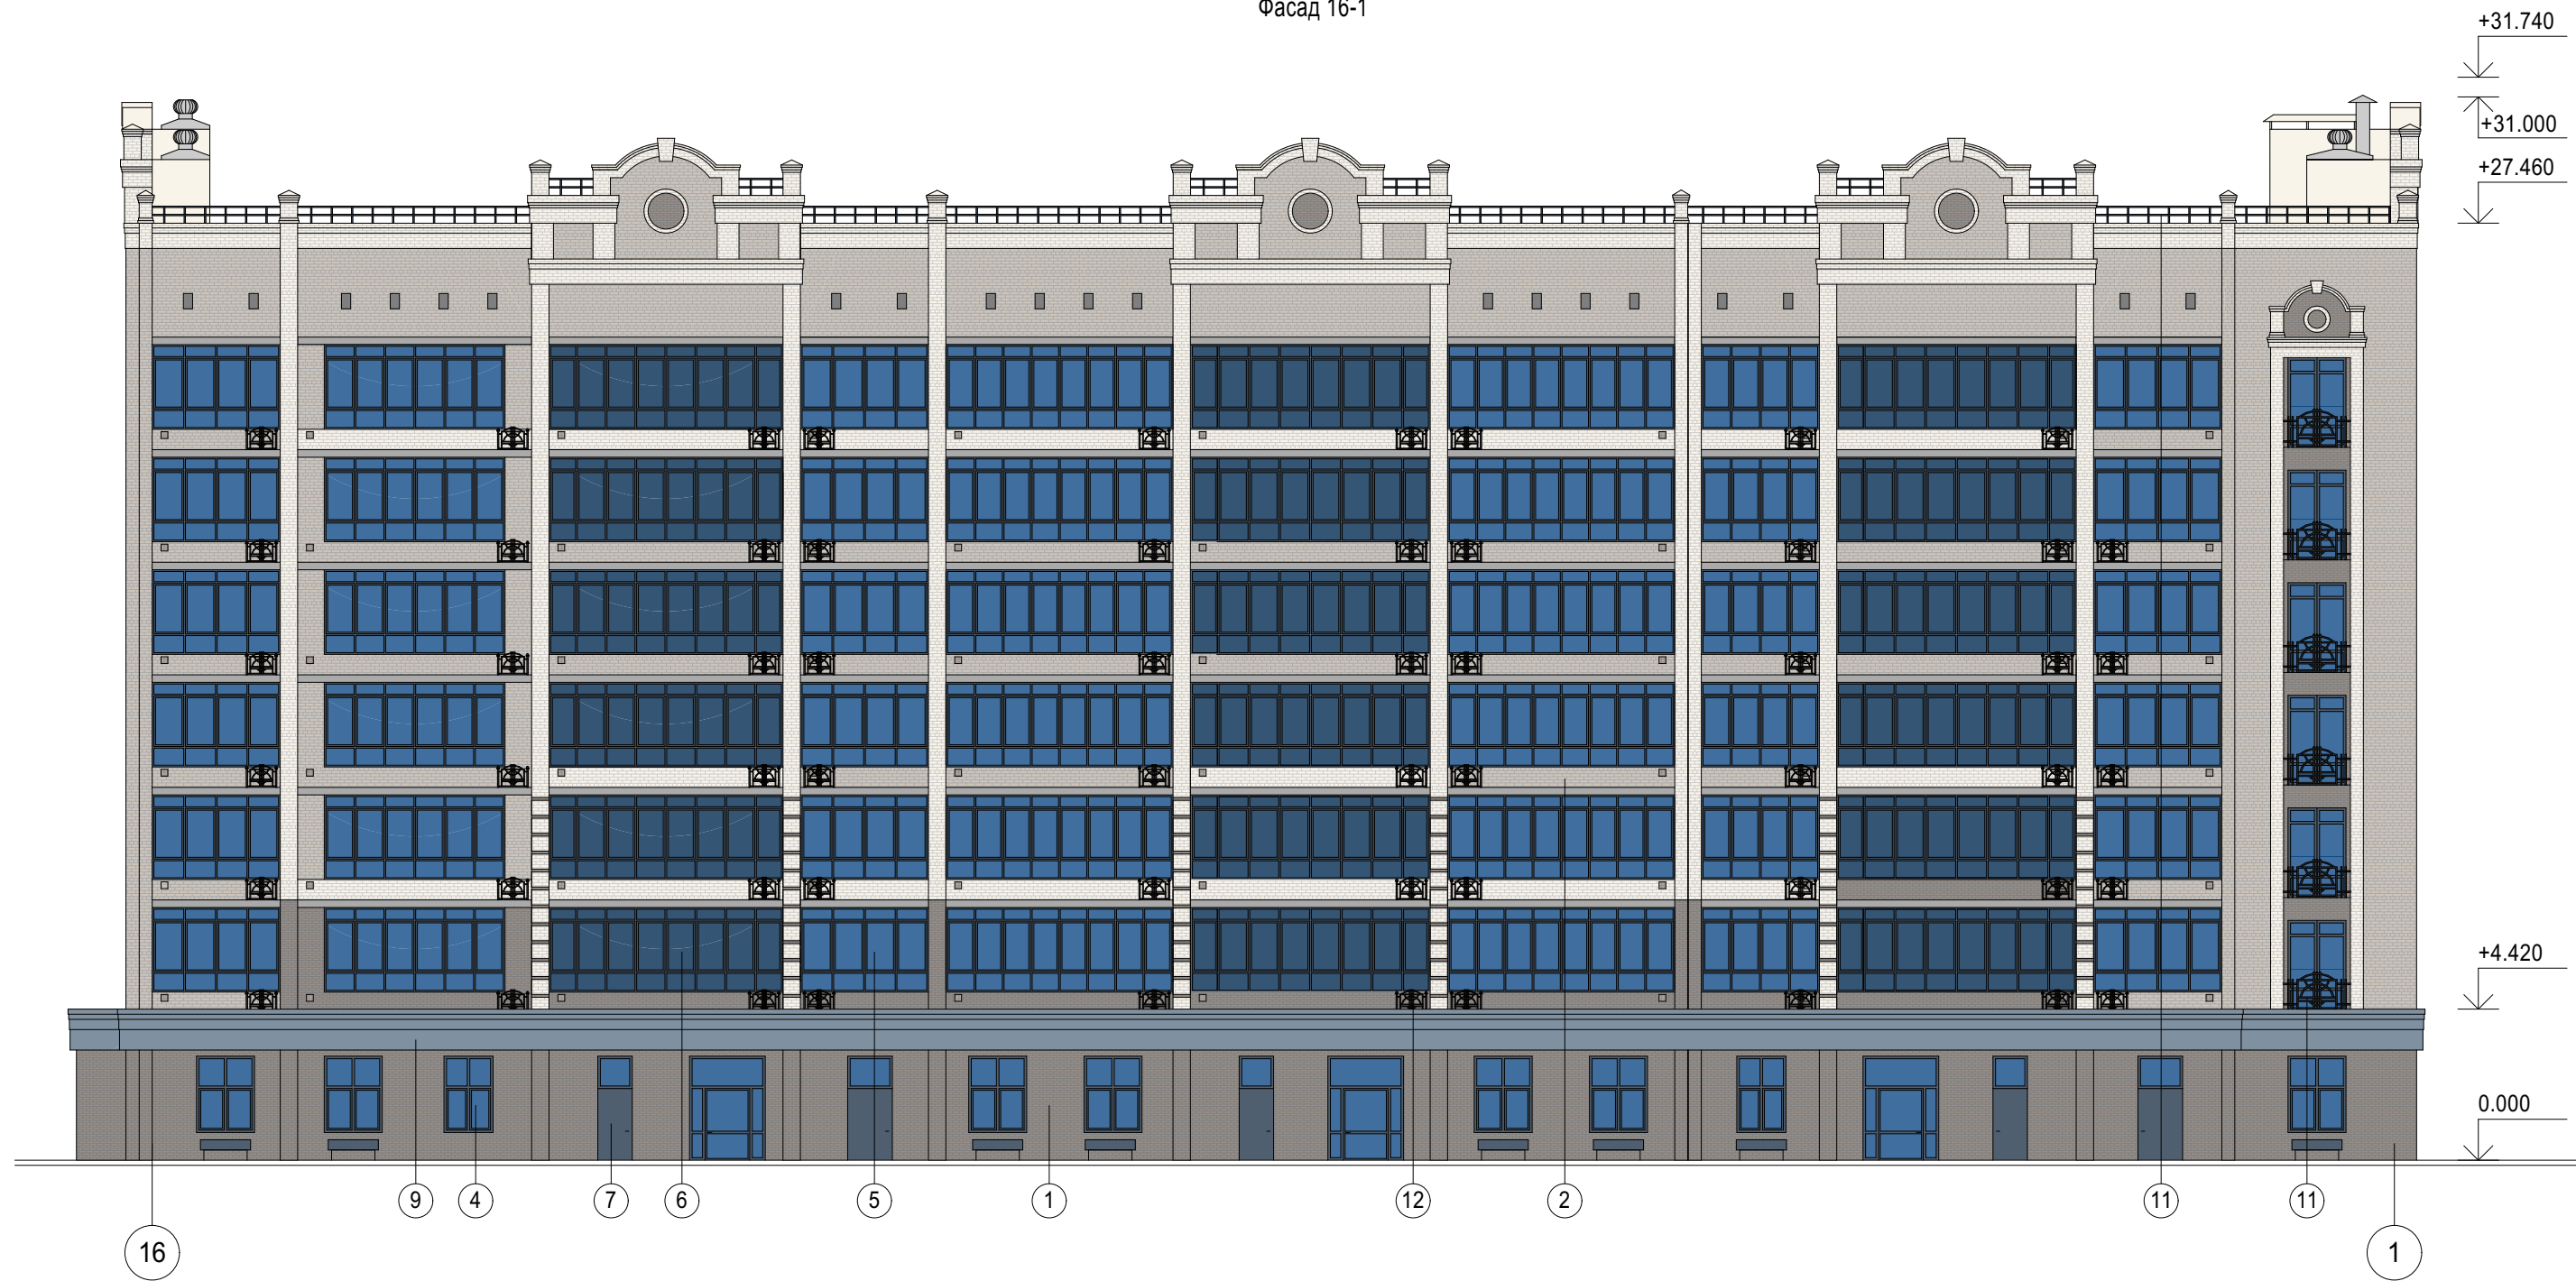

Фасад И-А

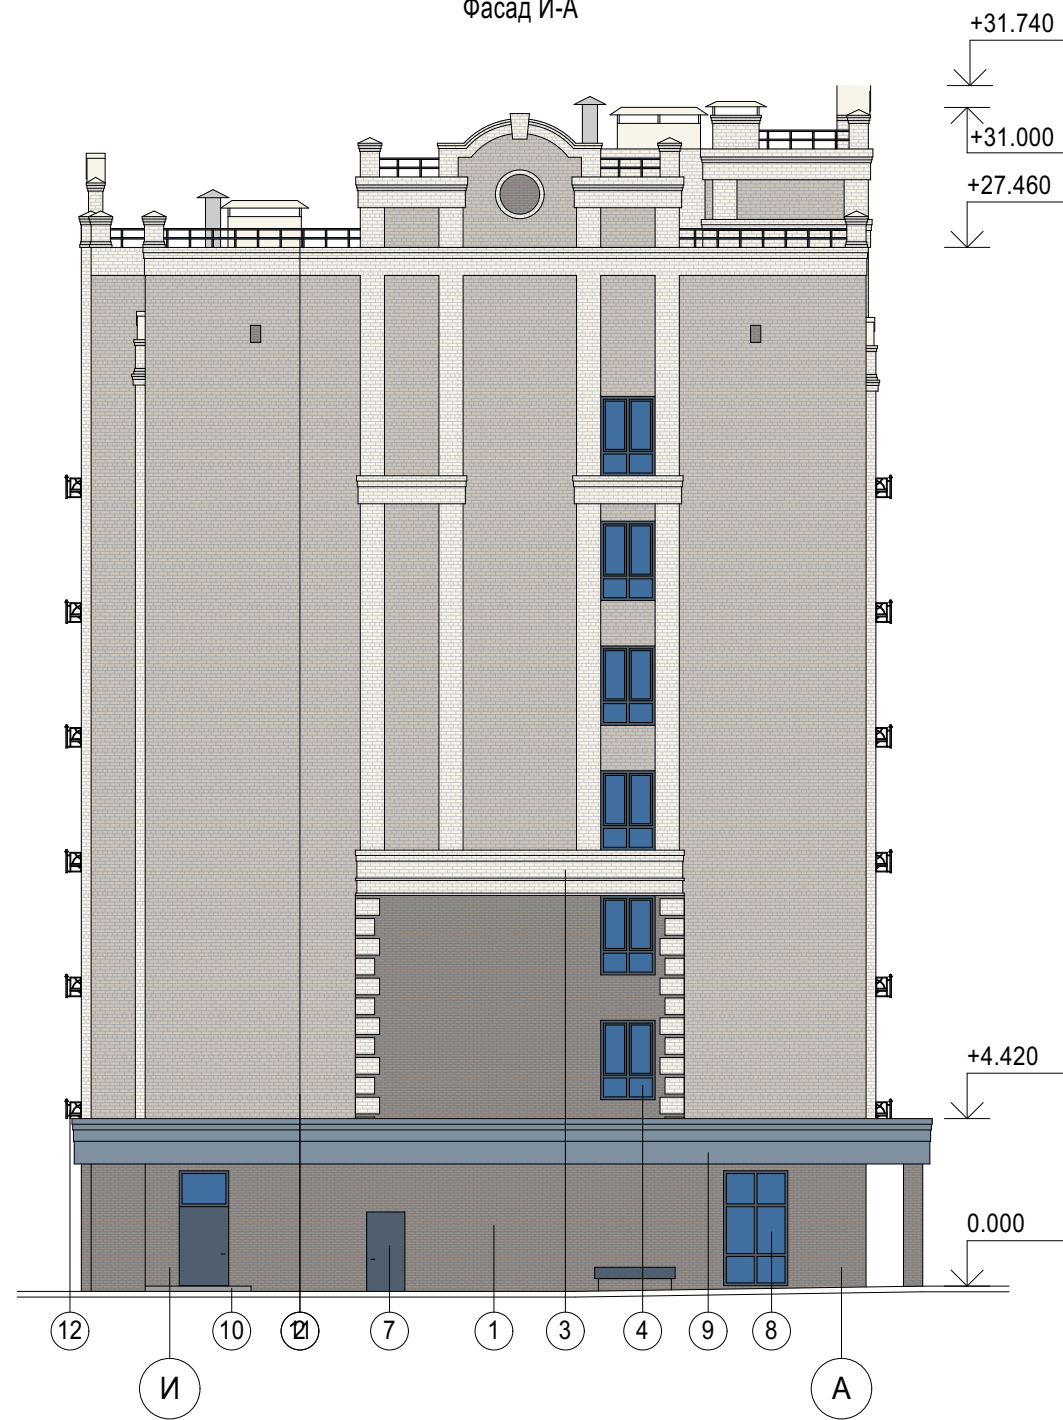

1 Рекомендации по отделке фасадов см. лист 2

						АР	05-2023	Заказчик: ООО СЗ "Казанский Посад"
						Многоквартирный жилой дом, со встроенными помещениями нежилого назначения и с подземной парковкой, расположенный по адресу: РМЭ, г. Йошкар-Ола, ул. Рябинина (77 квартал - поз. 12)		
Изм.	Кол.уч	Лист	№ док.	Подпись	Дата			
Разработал		Ведерников		ДВей			Стадия	Лист
Проверил							П	3
Рук.группы								Листов
Гл. инж. пр.		Ведерников		ДВей		Фасады А-И, И-А. Ведомость отделки фасадов		ООО "Строй Мир+"
Директор		Кузнецов		Кузнецов				
Н. контроль								