
ул. К.Маркса-Вознесенская (2-й участок)
км 0,980 – км 1,323
1:1000

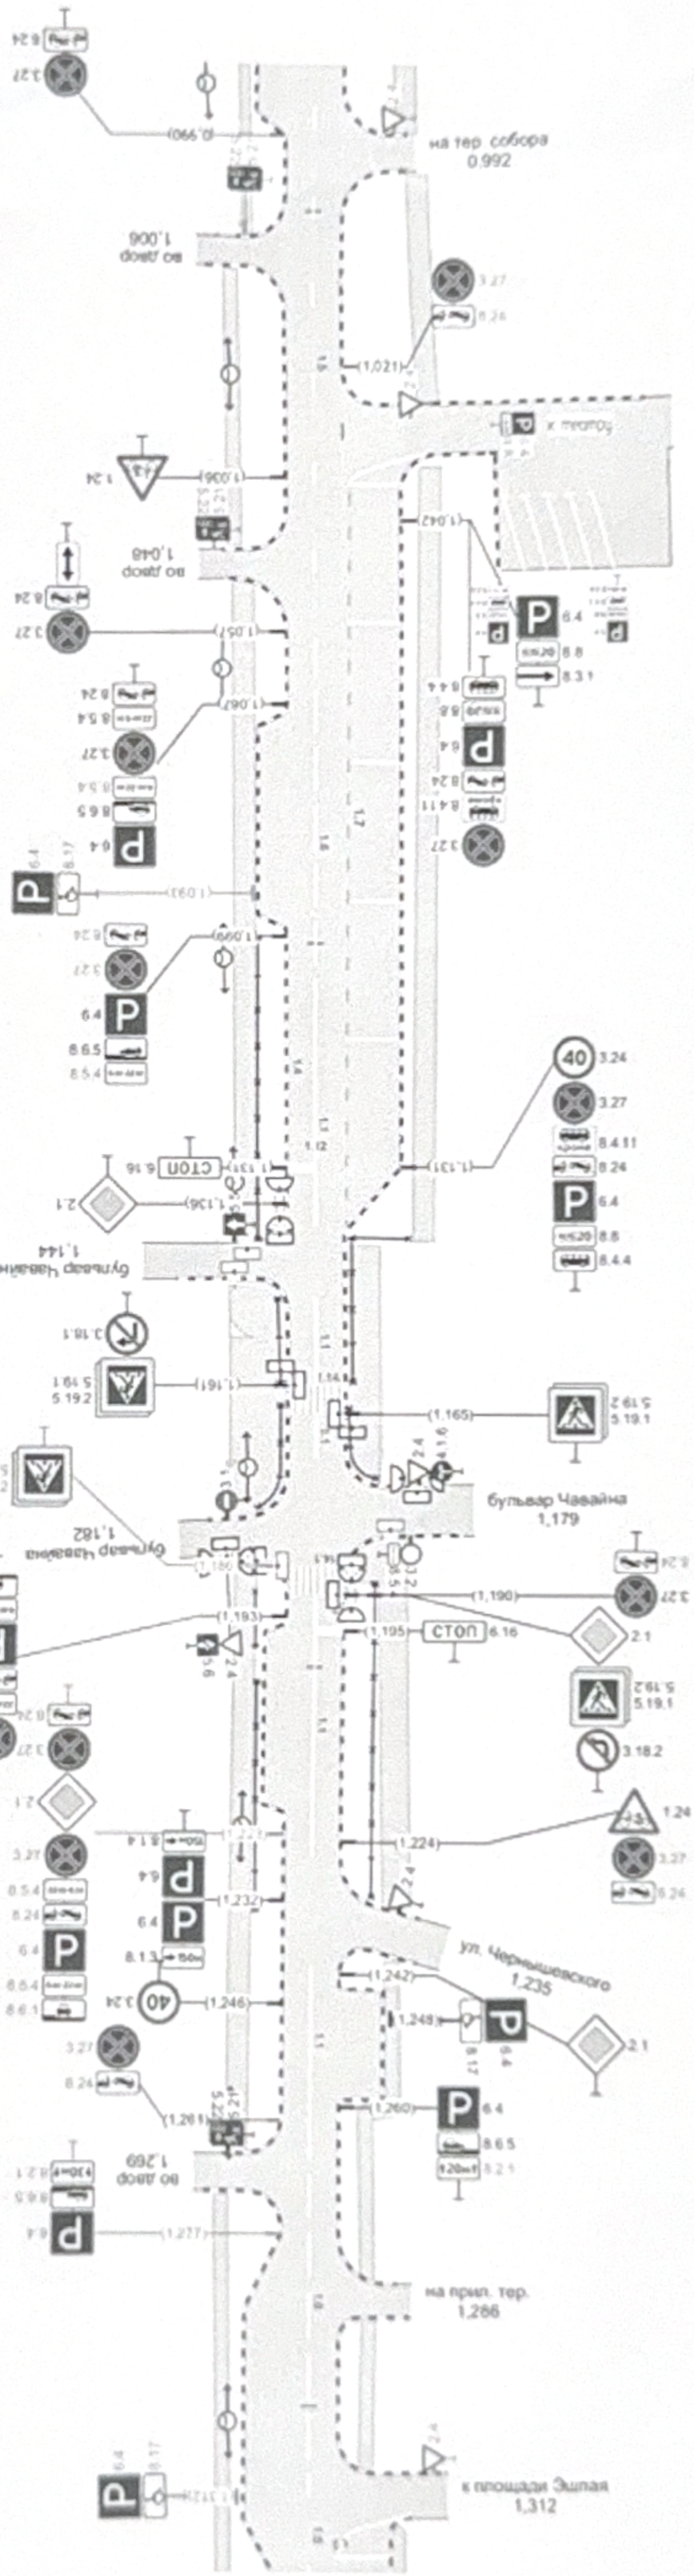

Утверждаю
Директор
2026 г.

Дорожная разметка слева	Тротуары слева		Дорожная разметка справа	Осевая линия
	На разделительной	На обочине	1-я от осевой	
		0,980 - 1,061, (81 м)		1.5 0,980 - 1,061, (81 м)
				1.6 1,061 - 1,111, (50 м)
				1.1 1,111 - 1,139, (28 м)
				1.4 1,098 - 1,136, (38 м)
				1.1 1,139 - 1,149, (10 м)
				1.1 1,149 - 1,161, (12 м)
				1.1 1,161 - 1,165, (4 м)
				1.1 1,165 - 1,171, (6 м)
				1.1 1,171 - 1,178, (7 м)
				1.1 1,178 - 1,180, (2 м)
				1.1 1,180 - 1,190, (10 м)
				1.1 1,190 - 1,226, (36 м)
				1.1 1,226 - 1,233, (7 м)
				1.1 1,241 - 1,261, (20 м)
				1.6 1,261 - 1,311, (50 м)
				1.5 1,311 - 1,323, (12 м)