
Утверждаю:
Начальник отдела
дорожной деятельности и транспорта
администрации городского округа
"Город Йошкар-Ола"

_____ Ю.В. Пересада

"___" _____ 2025 г.

# ул.Дружбы
## (ул.Анциферова - ул.Машиностроителей )

| | | |
|---|---|---|
| Элементы дороги в продольном профиле | | 2 (80.00) R ≥ 18650.0; K - 40.0 (80.0) — 3 (20.00) R ≥ 5500.0; K - 29.7 — (49.69) R ≥ 3300.0; K - 10.3 — 2 (80.00) — 2 (20.0) K - 20.0 R ≥ 9050.0 — 2 |
| Элементы дороги в плане | | |
| Тротуары слева | | шир. 1.0м, мат.а/б, 1600-1636 — шир. 1.0м, мат.а/б, 1645-1670 — шир. 1.0м, мат.а/б, 1671.5-1704.5 — шир. 1.0м, мат.а/б, 1713.5-1726.5 — шир. 1.0м, мат.а/б, 1732.5-1767.5 — шир. 1.0м, мат.а/б, 1778.5-1800 |
| Дорожные ограждения и направляющие устройства слева | | |
| Дорожные ограждения и направляющие устройства по осевой | | |
| Горизонтальная дорожная разметка | 3-ая от оси | |
| | 2-ая от оси | |
| | 1-я от оси | |
| Видимость автомобиля в обратном направлении | | |
| Ширина проезжей части, м | | 7 м. |

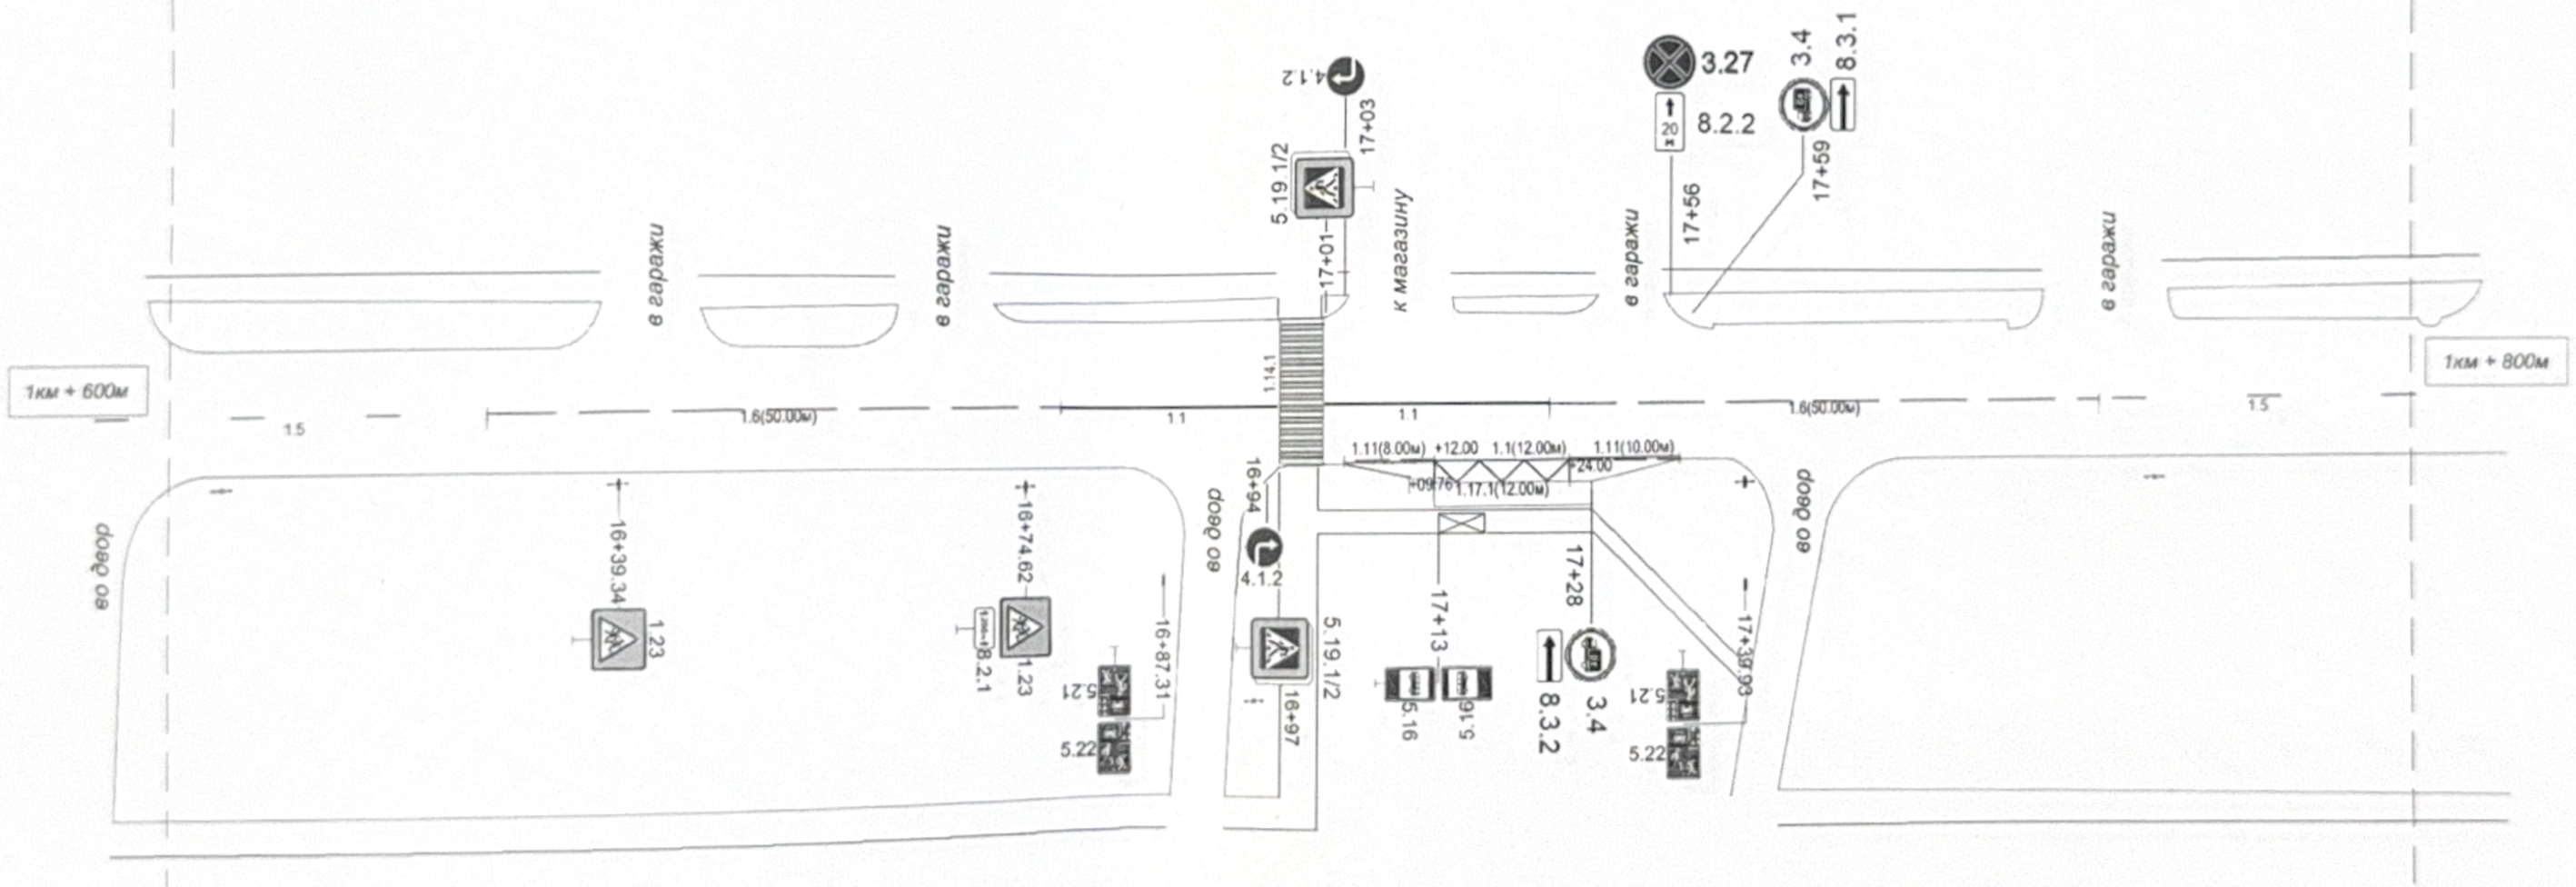


| | | |
|---|---|---|
| Видимость автомобиля в обратном направлении | | |
| Горизонтальная дорожная разметка | Осевая линия | 1.5 1600-1627 — 1.6 1627-1677 — 1.1 1677-1697 — 1.14.1 — 1.1 1701-1721 — 1.6 1721-1771 — 1.5 1771-1800 |
| | 1-я от оси | 1.14.1 — 1.11 1704-1712 — 1.1 1712-1724 — 1.11 1724-1734 |
| | 2-ая от оси | 1.17.1 1712-1724 |
| | 3-ая от оси | |
| Дорожные ограждения и направляющие устройства справа | | |
| Тротуары справа | | шир. 2.8м, мат.а/б, 1600-1689.5 — шир. 1.0м, мат.а/б, 1694.5-1742.5 — шир. 1.0м, мат.а/б, 1747.5-1800 |