Проект организации дорожного движения на ул. Йывана Кырли (г. Йошкар-Ола)


Утверждаю:
Начальник отдела
дорожной деятельности и транспорта
администрации городского округа
"Город Йошкар-Ола"

Ю.В. Пересада

"__" _____ 2025 г.

ДЛЯ ДОКУМЕНТОВ

Тротуары слева	3.5 м.		3.5 м.	3.5 м.
Дорожные ограждения и направляющие устройства слева	пешеход. 48 м.		пешеход. 77 м.	пешеход. 13 м.
Дорожные ограждения и направляющие устройства по осевой				
Горизонтальная дорожная разметка: 3-ая от оси				
Горизонтальная дорожная разметка: 2-ая от оси				
Горизонтальная дорожная разметка: 1-ая от оси				
Видимость автомобиля в обратном направлении				
Ширина проезжей части, м	7 м.			

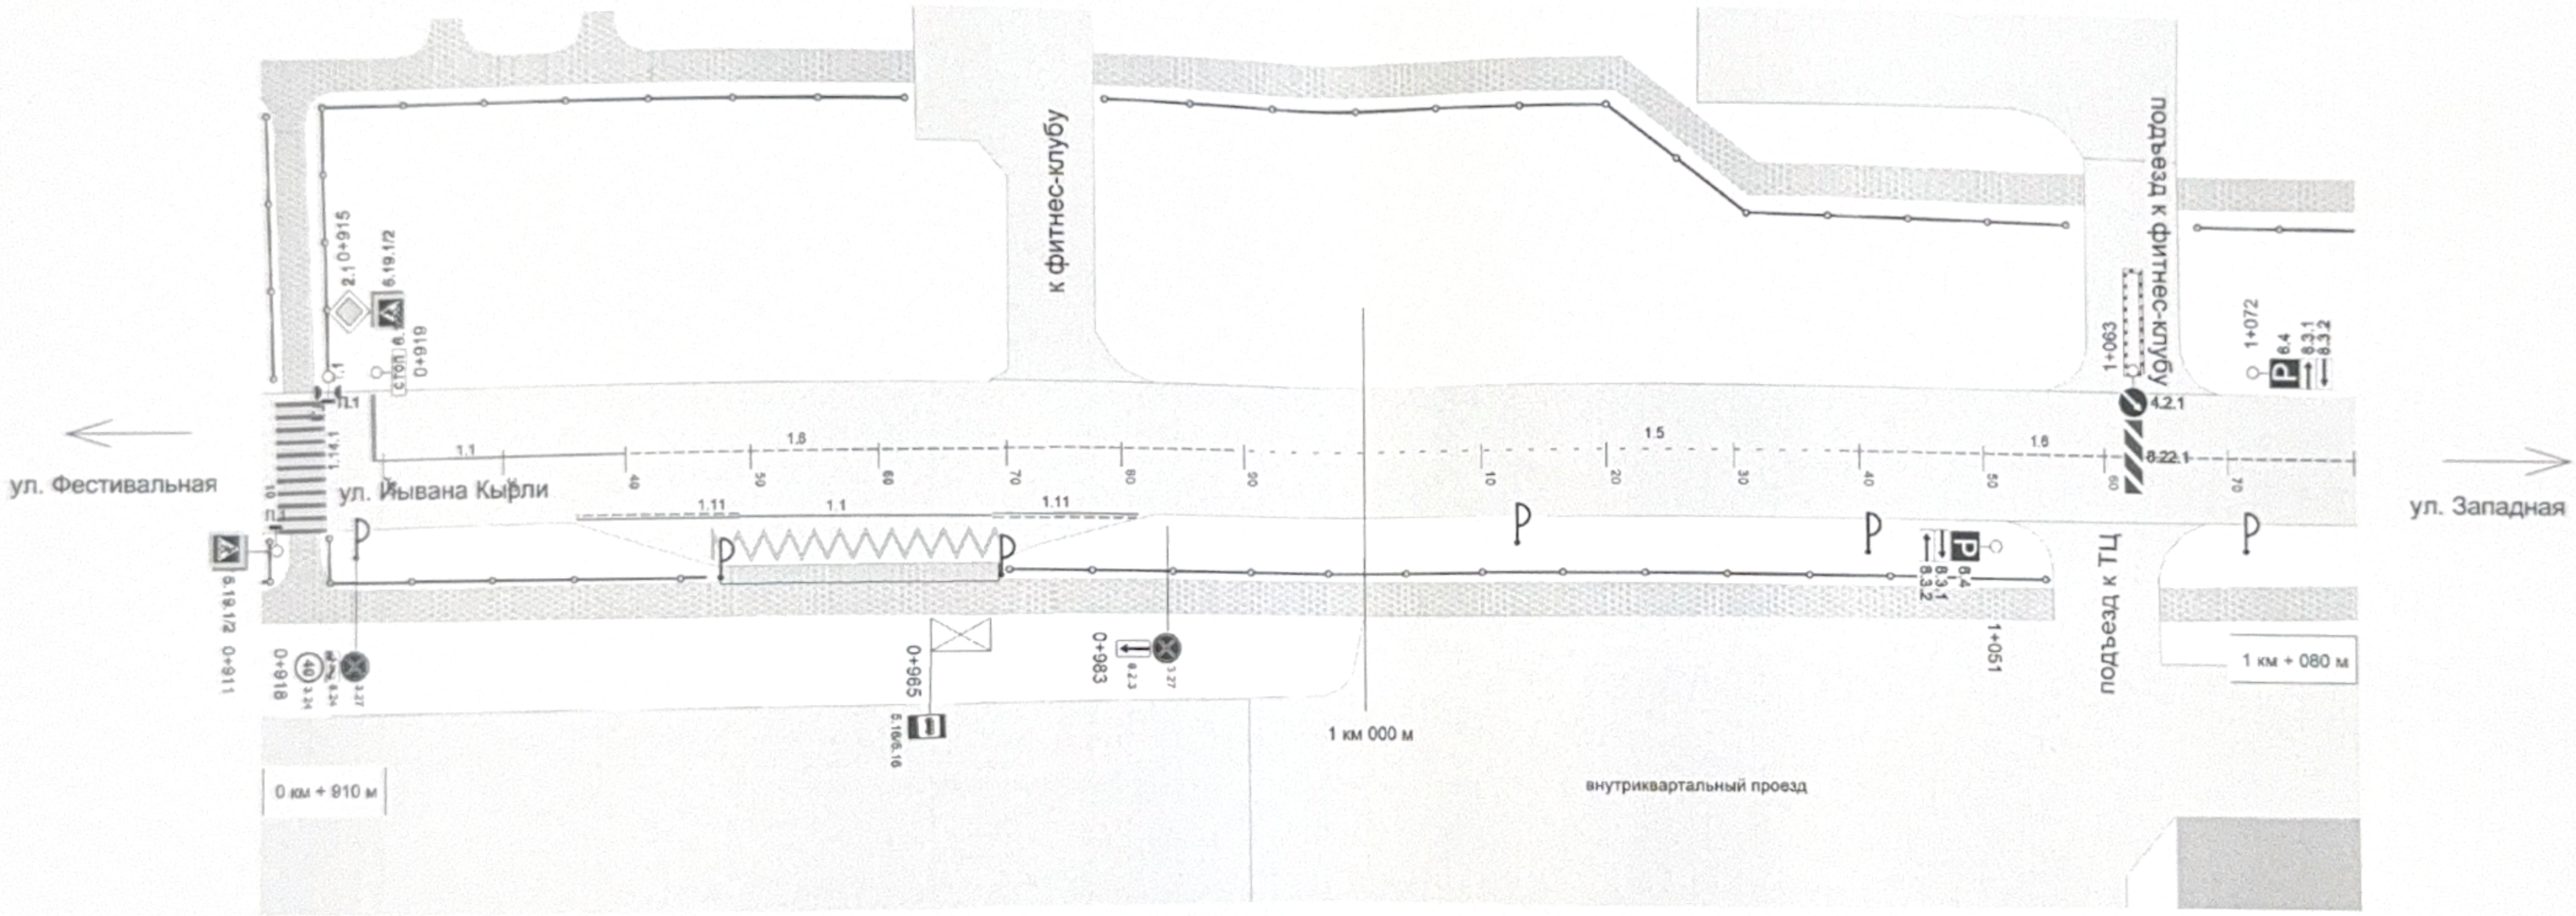

Горизонтальная дорожная разметка: Осевая линия	1.14.1	1.1 (20 м.)	1.6 (50 м.)		1.5 (48 м.)	1.6 (42 м.)
Горизонтальная дорожная разметка: 1-ая от оси			1.11 (13 м.)	1.1 (19 м.)	1.11 (13 м.)	
Горизонтальная дорожная разметка: 2-ая от оси				1.17 (24 м.)		
Горизонтальная дорожная разметка: 3-я от оси						
Дорожные ограждения и направляющие устройства справа		пешеход. 31 м.			пешеход. 85 м.	
Тротуары справа			3.5 м.			3.5 м.