
Утверждаю:
Начальник отдела
дорожной деятельности и транспорта
администрации городского округа
"Город Йошкар-Ола"
_____Ю.В. Пересада
"__" _____ 2025 г.

ДЛЯ ДОКУМЕНТОВ

Проект организации дорожного движения на ул. Кирова (г. Йошкар-Ола)

Тротуары слева	2 м.		2 м.		
Дорожные ограждения и направляющие устройства слева				пешеход. 17 м.	
Дорожные ограждения и направляющие устройства по осевой	пешеход. 195 м.				
Горизонтальная дорожная разметка: 4-ая от оси					1.17.1 (30 м.)
Горизонтальная дорожная разметка: 3-ая от оси				1.11 (20 м.)	1.1 (30 м.)
Горизонтальная дорожная разметка: 2-ая от оси	1.5 (195 м.)				
Горизонтальная дорожная разметка: 1-я от оси	1.5 (195 м.)				
Видимость автомобиля в обратном направлении					
Ширина проезжей части, м	(14-10,5 м.) - 3 м. - (10,5-14м).				

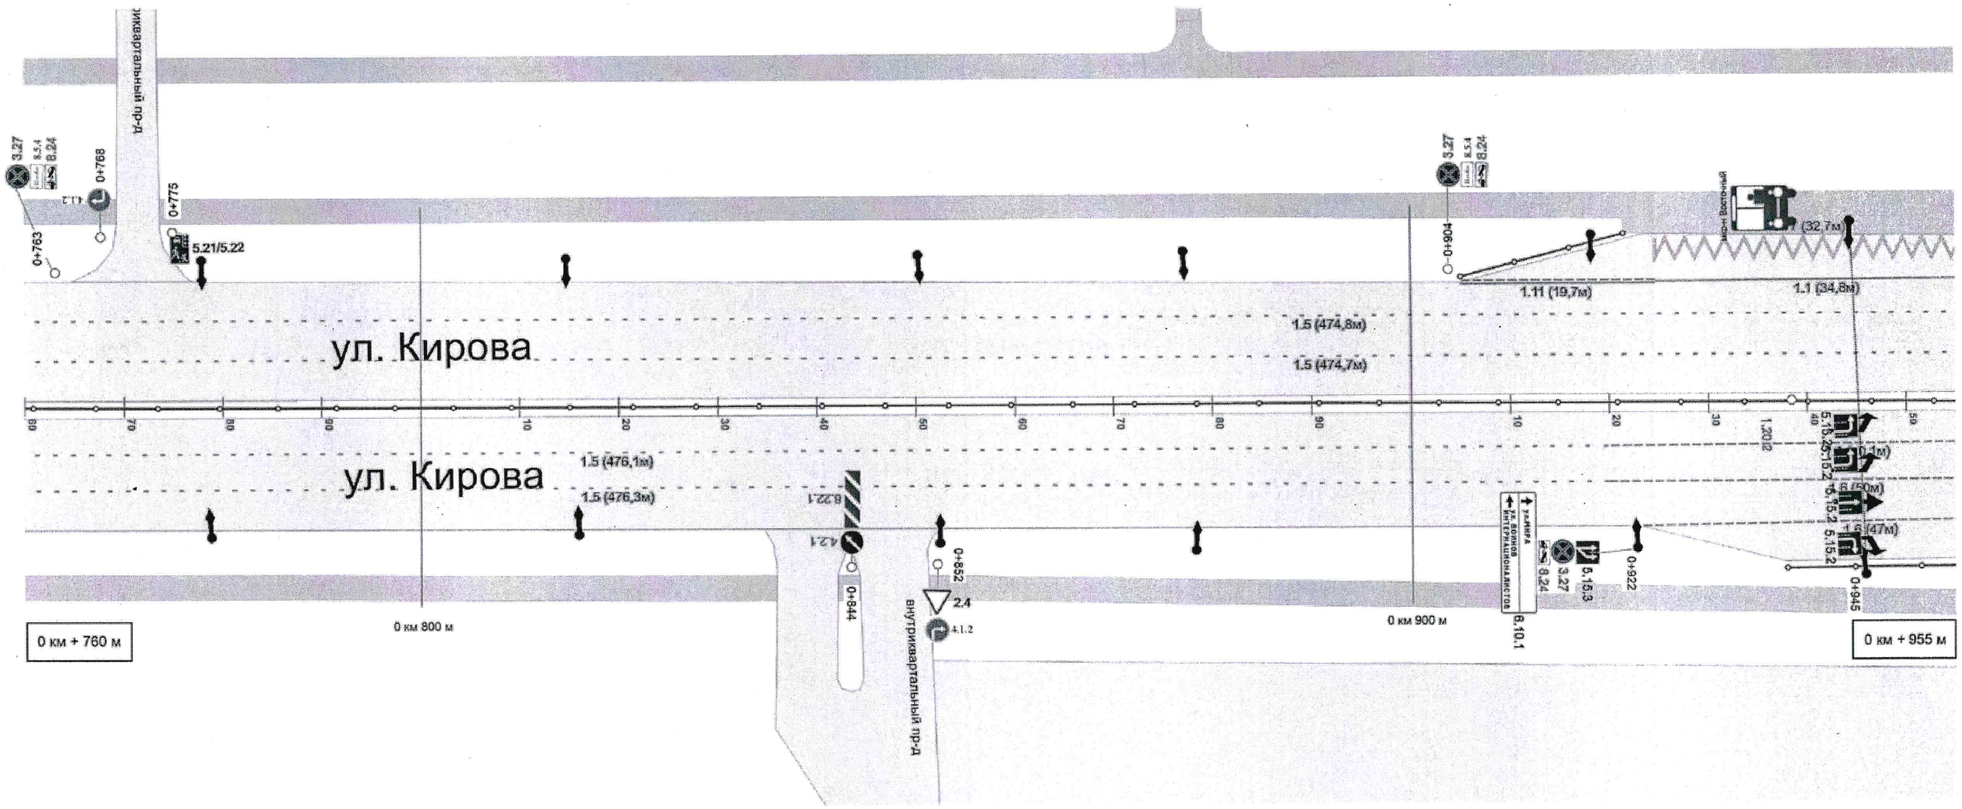

Горизонтальная дорожная разметка: Осевая линия				
Горизонтальная дорожная разметка: 3-ая от оси				1.6 (33 м.)
Горизонтальная дорожная разметка: 2-ая от оси	1.5 (160 м.)			1.6 (37 м.)
Горизонтальная дорожная разметка: 1-я от оси	1.5 (160 м.)			1.6 (37 м.)
Дорожные ограждения и направляющие устройства справа				пешеход. 19 м.
Тротуары справа	2 м.	2 м.	2 м.	

Утверждаю:
Начальник отдела
дорожной деятельности и транспорта
администрации городского округа
"Город Йошкар-Ола"
_____Ю.В. Пересада
"__" 02 2025 г.


Проект организации дорожного движения на ул. Кирова (г. Йошкар-Ола)

| | | |

Проект организации дорожного движения
на ул. Воинов-Интернационалистов (г. Йошкар-Ола)

Утверждаю:
Начальник отдела
дорожной деятельности и транспорта
администрации городского округа
"Город Йошкар-Ола"
_____Ю.В. Пересада
"24" 02 2025 г.

Тротуары слева		2 м.								2 м.
Дорожные ограждения и направляющие устройства слева			пешеход. 50 м.							пеш. 4 м.
Дорожные ограждения и направляющие устройства по осевой			пешеход. 57 м.							пеш. 4 м.
Горизонтальная дорожная разметка	3-ая от оси	1.5 (141 м.)				1.14.1		1.14.1		1.1 (3 м.)
	2-ая от оси	1.5 (141 м.)				1.14.1		1.14.1		1.1 (3 м.)
	1-я от оси	1.5 (141 м.)				1.14.1		1.14.1		1.1 (3 м.)
Видимость автомобиля в обратном направлении										
Ширина проезжей части, м		11 м. - 3 м. - 11,3 м.								

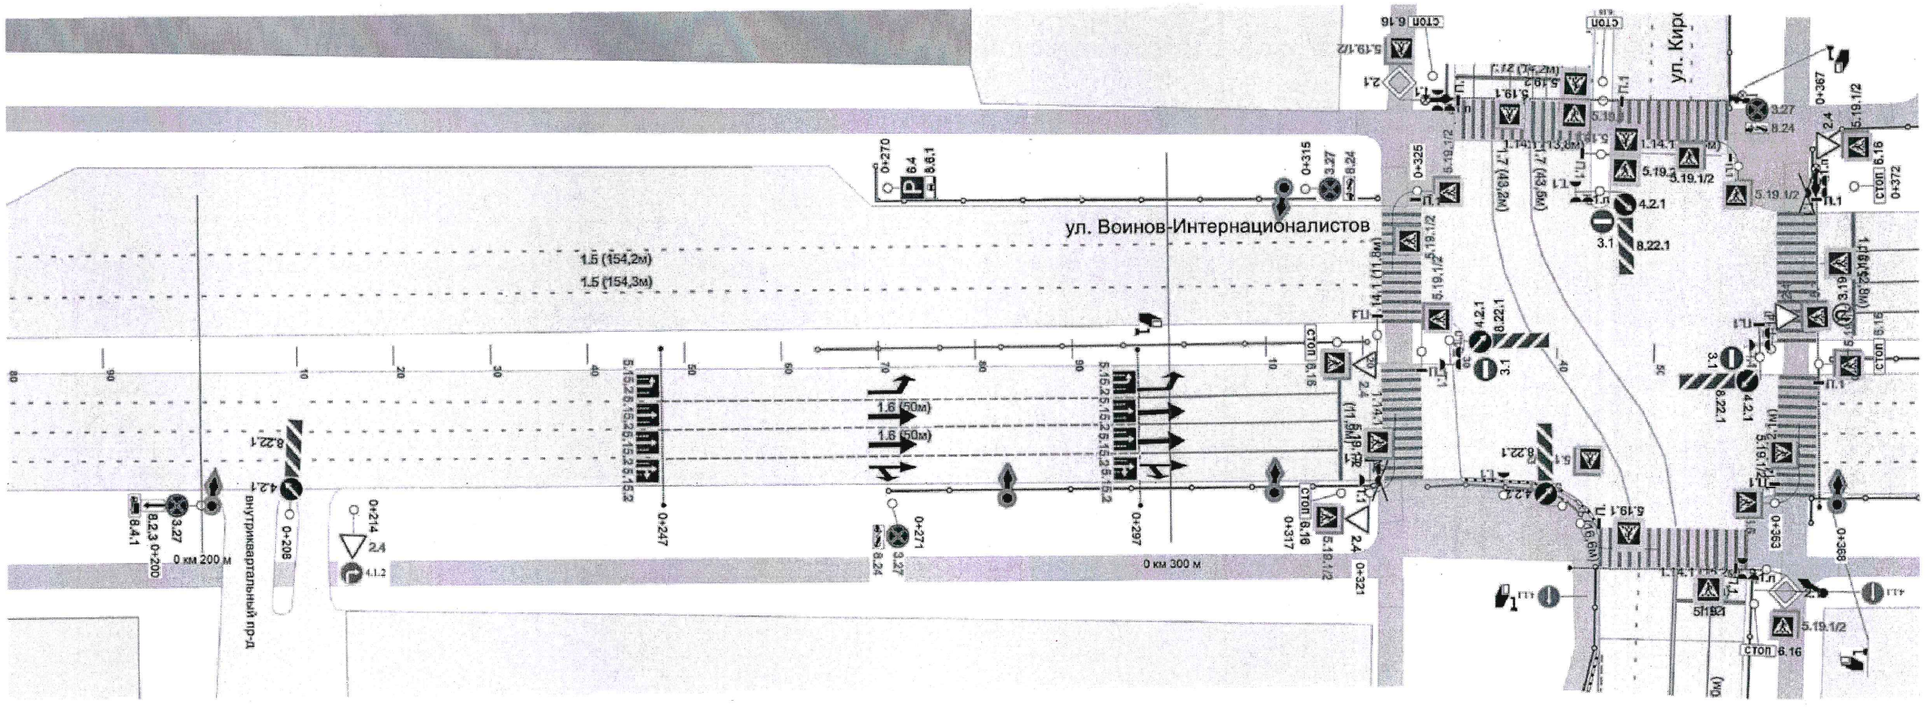


Горизонтальная дорожная разметка	Осевая линия								
	3-ая от оси	1.5 (67 м.)	1.6 (50 м.)	1.1 (20 м.)		1.14.1		1.14.1	1.5 (8 м.)
	2-ая от оси	1.5 (67 м.)	1.6 (50 м.)	1.1 (20 м.)		1.14.1		1.14.1	1.5 (8 м.)
	1-я от оси	1.5 (67 м.)	1.6 (50 м.)	1.1 (20 м.)		1.14.1		1.14.1	1.5 (8 м.)
Дорожные ограждения и направляющие устройства справа			пешеход. 50 м.						пеш. 4 м.
Тротуары справа		2 м.	2 м	2 м.					2 м.

Проект организации дорожного движения
на ул. Воинов-Интернационалистов (г. Йошкар-Ола)

Утверждаю:
Начальник отдела
дорожной деятельности и транспорта
администрации городского округа
"Город Йошкар-Ола"
_____Ю.В. Пересада
"24" 02 2025 г.

Тротуары слева		2 м.		2 м.
Дорожные ограждения и направляющие устройства слева		пешеход. 75 м.		
Дорожные ограждения и направляющие устройства по осевой		пешеход. 195 м.		
Горизонтальная дорожная разметка	3-ая от оси	1.1 (17 м.)	1.6 (50 м.)	1.5 (130 м.)
	2-ая от оси	1.1 (17 м.)	1.6 (50 м.)	1.5 (130 м.)
	1-я от оси	1.1 (17 м.)	1.6 (50 м.)	1.5 (130 м.)
Видимость автомобиля в обратном направлении				
Ширина проезжей части, м		14 м. - 3 м. - 10,5 м.		

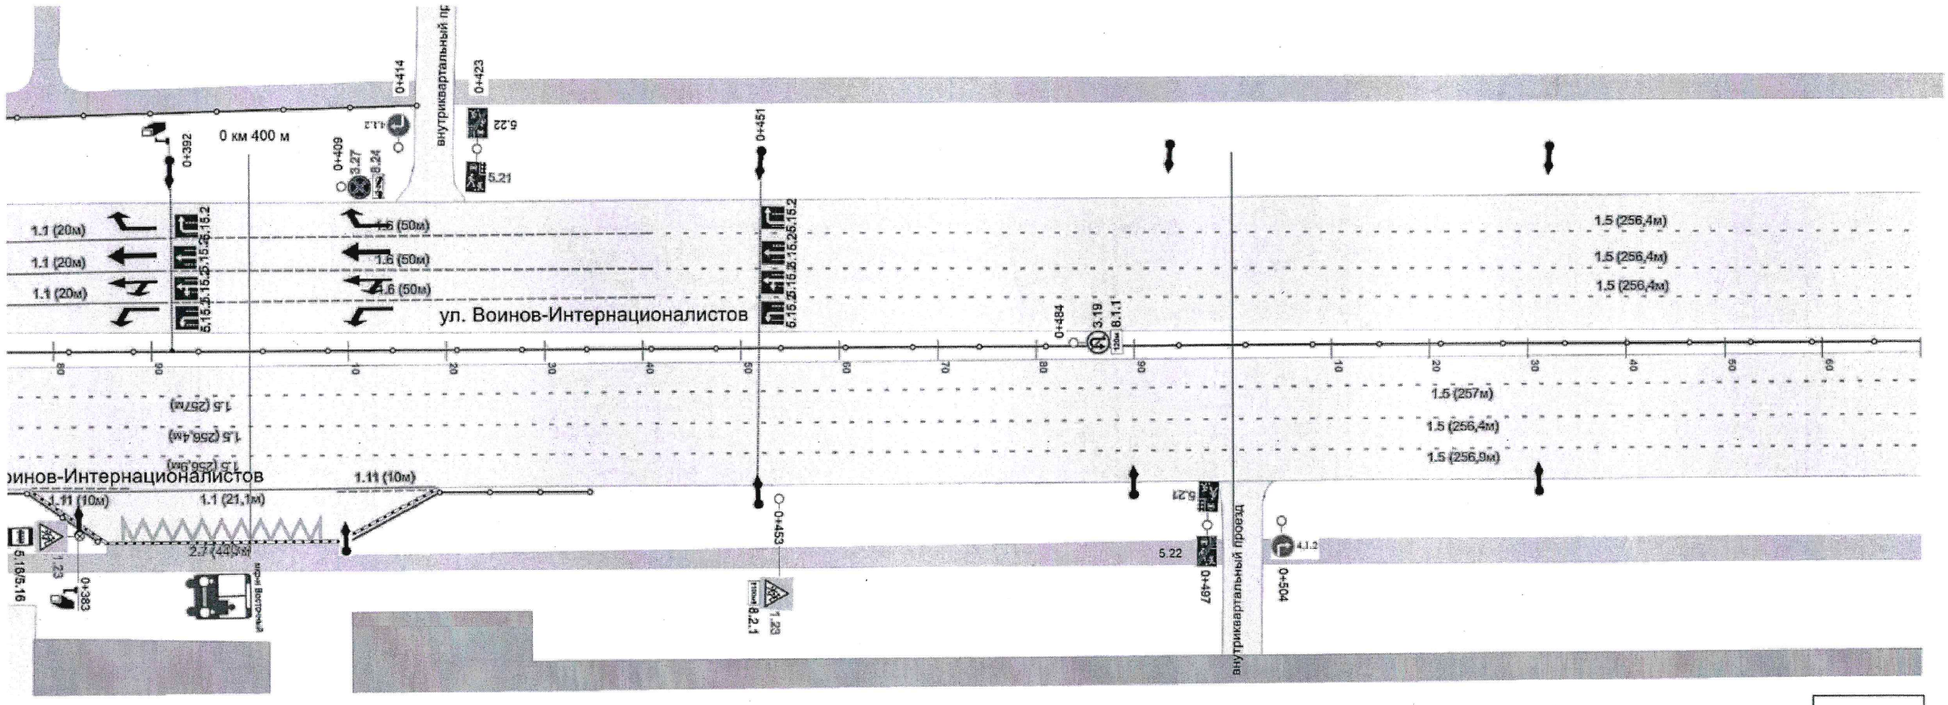

Горизонтальная дорожная разметка	Осевая линия				
	5-ая от оси		1.17.1 (20 м.)		
	4-ая от оси	1.11 (10 м.)	1.1 (22 м.)	1.11 (10 м.)	
	3-ая от оси	1.5 (195 м.)			
	2-ая от оси	1.5 (195 м.)			
	1-я от оси	1.5 (195 м.)			
Дорожные ограждения и направляющие устройства справа		пеш. 10 м.		пешеход. 25 м.	
Тротуары справа		2 м.			2 м.