
Тротуары слева		2,585 - 2,693, а/б, ш. 2,0 м; 2,697 - 2,717, а/б, ш. 2,0 м
Дорожные ограждения и направляющие устройства слева	На обочине	ОПО-Д 2,600 - 2,651
	На разделительной	
Дорожная разметка слева	2-я от осевой	
	1-я от осевой	1.1 2,604 - 2,624, (20 м); 1.17.1 2,651 2,693 (12 м)

Утверждаю:
Директор МКУ «Дирекция городского хозяйства»
городского округа «Город Йошкар-Ола»

_____ А.А. Полушин

«____» _____ 2026 г.

ул. Комсомольская
км 2,581 – км 2,717
1:1000

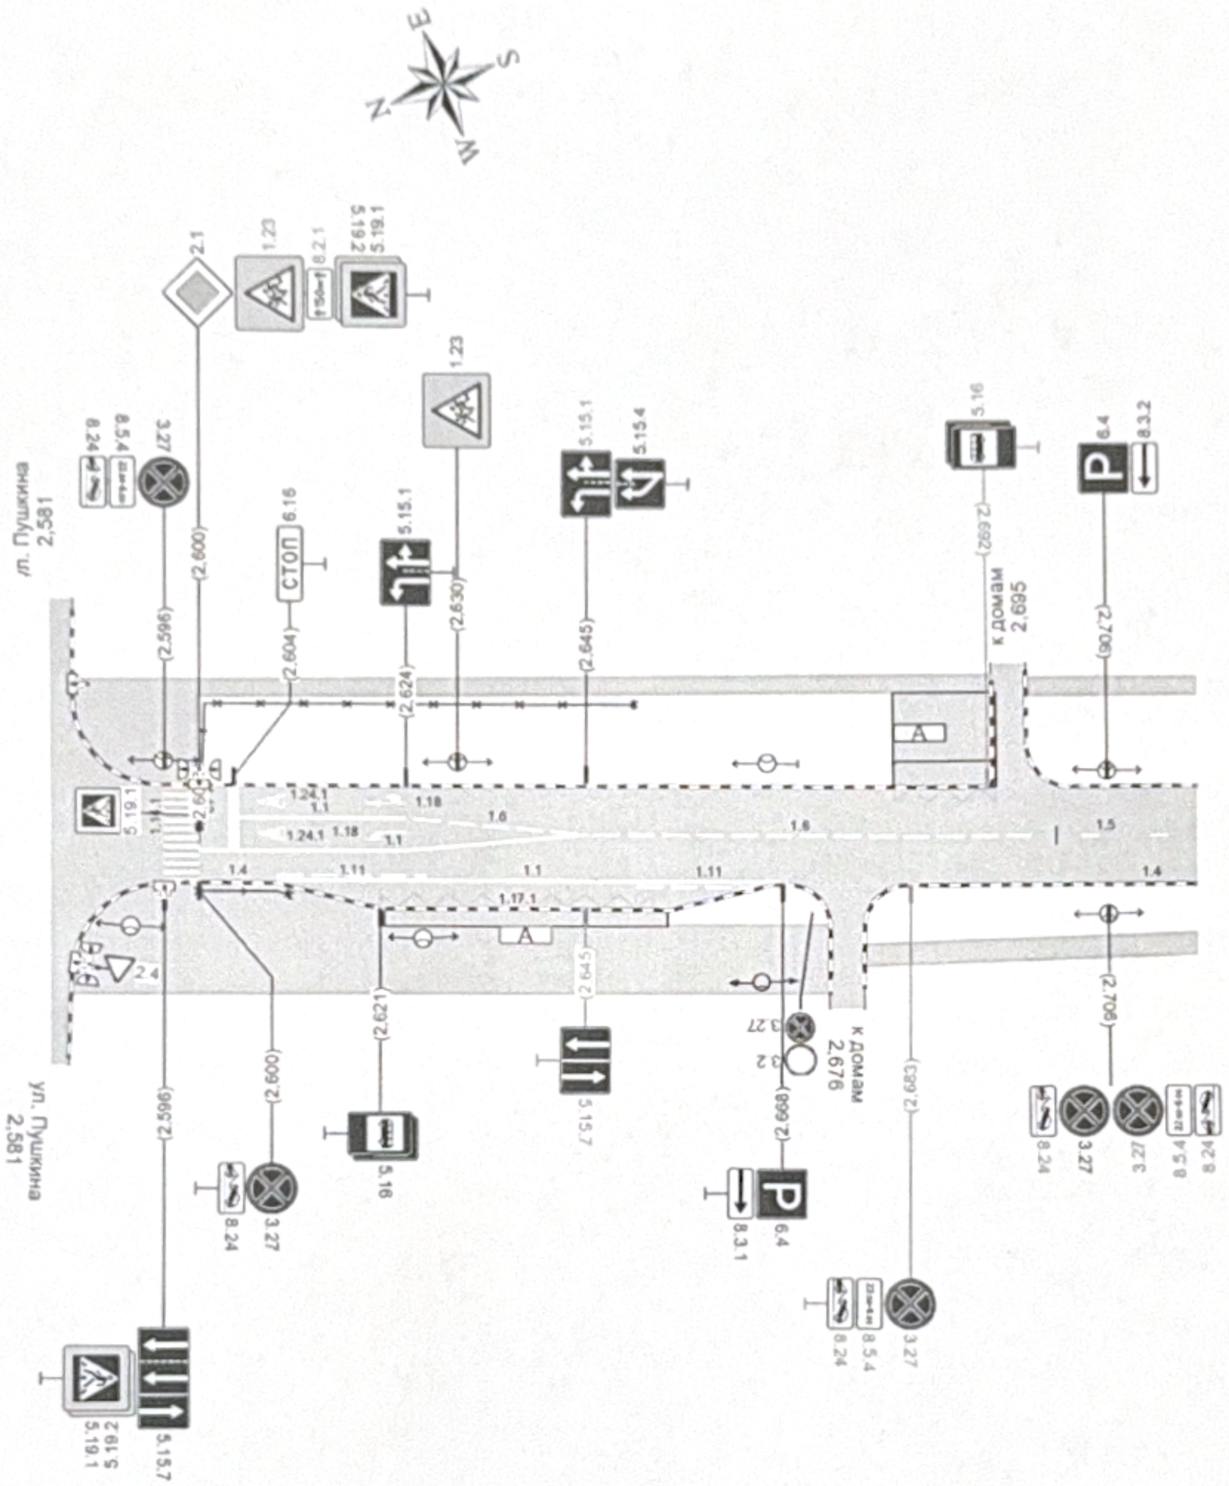

Дорожная разметка справа	Осевая линия	1.6 2,645 - 2,695, (50 м); 1.5 2,695 - 2,717, (22 м)
	1-я от осевой	1.1 2,600 - 2,624, (24 м); 1.1 2,640 2,651 (8 м); 1.11 2,651 - 2,668, (17 м); 1.4 2,706 2,717 (11 м)
	2-я от осевой	1.4 2,600 2,609 (9 м); 1.11 2,609 - 2,626, (17 м); 1.1 2,626 - 2,645, (19 м); 1.17.1 2,645 2,653 (8 м)
	3-я от осевой	1.17.1 2,621 - 2,645, (24 м)
Дорожные ограждения и направляющие устройства справа	На разделительной	
	На обочине	ОПО-Д 2,600 - 2,610
Тротуары справа		2,586 - 2,674, пл., ш. 8,0 м; 2,678 - 2,717, а/б, ш. 2,5 м