
Утверждаю:
И.о. директора МКУ «Дирекция городского хозяйства»
городского округа «Город Йошкар-Ола»

_____ А.Ю. Швецов

«Дирекция городского хозяйства» городского округа «Город Йошкар-Ола»
"22" 01 2026 г.

Ленинский проспект
(ул. Комсомольская - ул. Первомайская)

Элементы дороги в продольном профиле		3 94.11 95.83 R ≥ 200.0 K - 20.9 1.7 15 16.76 15 60.00 13 43.2 00.00 2 40.0 20.00 20.0 R ≥ 1800.0 K - 80.0
Элементы дороги в плане		
Тротуары слева		шир. 4.5м, мат.а/б, 2689-2800 / шир. 4.5м, мат.а/б, 2800-2844.5
Дорожные ограждения и направляющие устройства слева		ДО (У-1) 2780.2-2800.0 / ДО (У-1) 2800.0-2831.6 / ДО (У-1) 2835.6-2843.1 / ДО (У-1) 2860.6-2871.0
Дорожные ограждения и направляющие устройства по осевой		
Горизонтальная дорожная разметка	3-ая от оси	1.7 2836.4-2871.2
	2-ая от оси	1.7 2820.0-2832.4 / 1.7 2836.4-2871.2
	1-я от оси	1.1 2696.0-2716.0 / 1.6 2716.0-2766.0 / 1.5 2766.0-2777.5 / 1.7 2777.5-2800.0 / 1.7 2800.0-2832.4 / 1.7 2836.4-2871.2
Видимость автомобиля в обратном направлении		
Ширина проезжей части, м		18.00 19.57

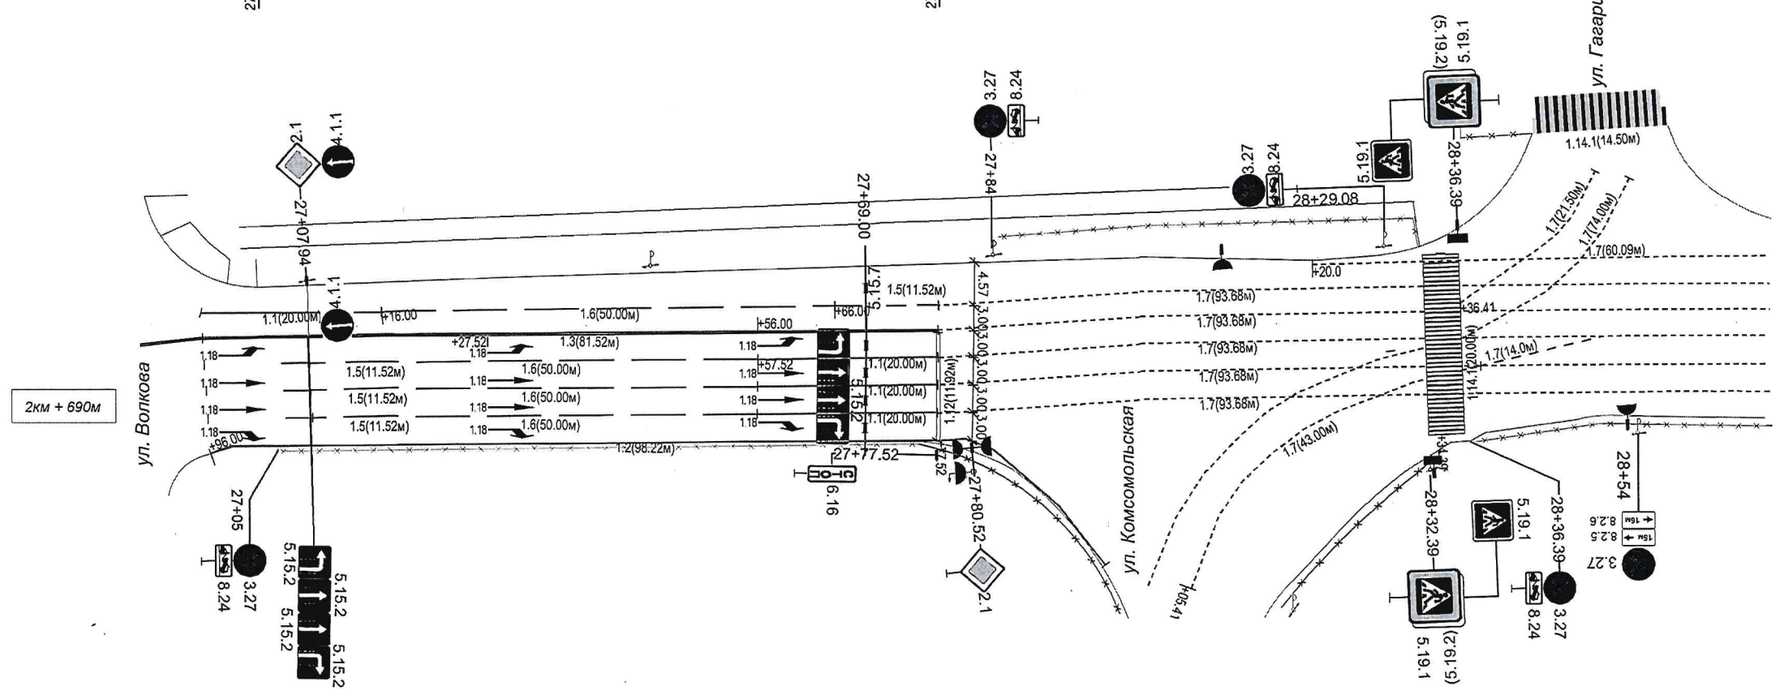

Видимость автомобиля в обратном направлении		
Горизонтальная дорожная разметка	Осевая линия	1.3 2674.5-2777.5 / 1.7 2777.5-2832.4 / 1.7 2836.4-2871.2
	1-я от оси	1.5 2695.6-2707.5 / 1.6 2707.5-2757.5 / 1.1 2757.5-2777.5 / 1.7 2777.5-2832.4 / 1.7 2836.4-2871.2
	2-ая от оси	1.5 2695.6-2707.5 / 1.6 2707.5-2757.5 / 1.1 2757.5-2777.5 / 1.7 2777.5-2832.4 / 1.7 2836.4-2871.2
	3-ая от оси	1.5 2695.6-2707.5 / 1.6 2707.5-2757.5 / 1.1 2757.5-2777.5 / 1.7 2777.5-2832.4 / 1.7 2836.4-2871.2
Дорожные ограждения и направляющие устройства справа		ДО (У-1) 2705.0 - 2797.5 / ДО (У-1) 2816.3-2833.5 / ДО (У-1) 2837.5-2871.2
Тротуары справа		шир. 4.5м, мат.а/б, 2692.5-2800 / шир. 4.5м, мат.а/б, 2816.3-2871.2