
Утверждаю:
Начальник отдела
дорожной деятельности и транспорта
администрации городского округа
"Город Йошкар-Ола"
_____Ю.В. Пересада
"__" 2025 г.

Проект организации дорожного движения на Ленинском проспекте (г. Йошкар-Ола)

Тротуары слева		3,5 м.						3,2 м.			
Дорожные ограждения и направляющие устройства слева		пешех. 22 м.		пешех. 50 м.				пешех. 12 м.	парапетное 100 м.(за тротуаром (с внешней стороны) пешех., 100 м.)		
Дорожные ограждения и направляющие устройства по осевой											
Горизонтальная дорожная разметка	4-ая от оси				1.14.1	1.7 (15 м.)	1.16.1 (15м.)	1.1 (20 м.)	1.6 (50 м.)	1.5 (24 м.)	
	3-ая от оси	1.6 (47 м.)		1.5 (50 м.)	1.14.1	1.7 (33 м.)		1.1 (20 м.)	1.6 (50 м.)	1.5 (24 м.)	
	2-ая от оси	1.6 (47 м.)		1.5 (50 м.)	1.14.1	1.7 (33 м.)		1.1 (20 м.)	1.6 (50 м.)	1.5 (24 м.)	
	1-я от оси	1.6 (30 м.)				1.7 (36 м.)		1.1 (20 м.)	1.6 (63 м.)		
Видимость автомобиля в обратном направлении											
Ширина проезжей части, м		29,5 м.		23,3 м.				26 м.		12 м. - 5 м. - 10,5 м	

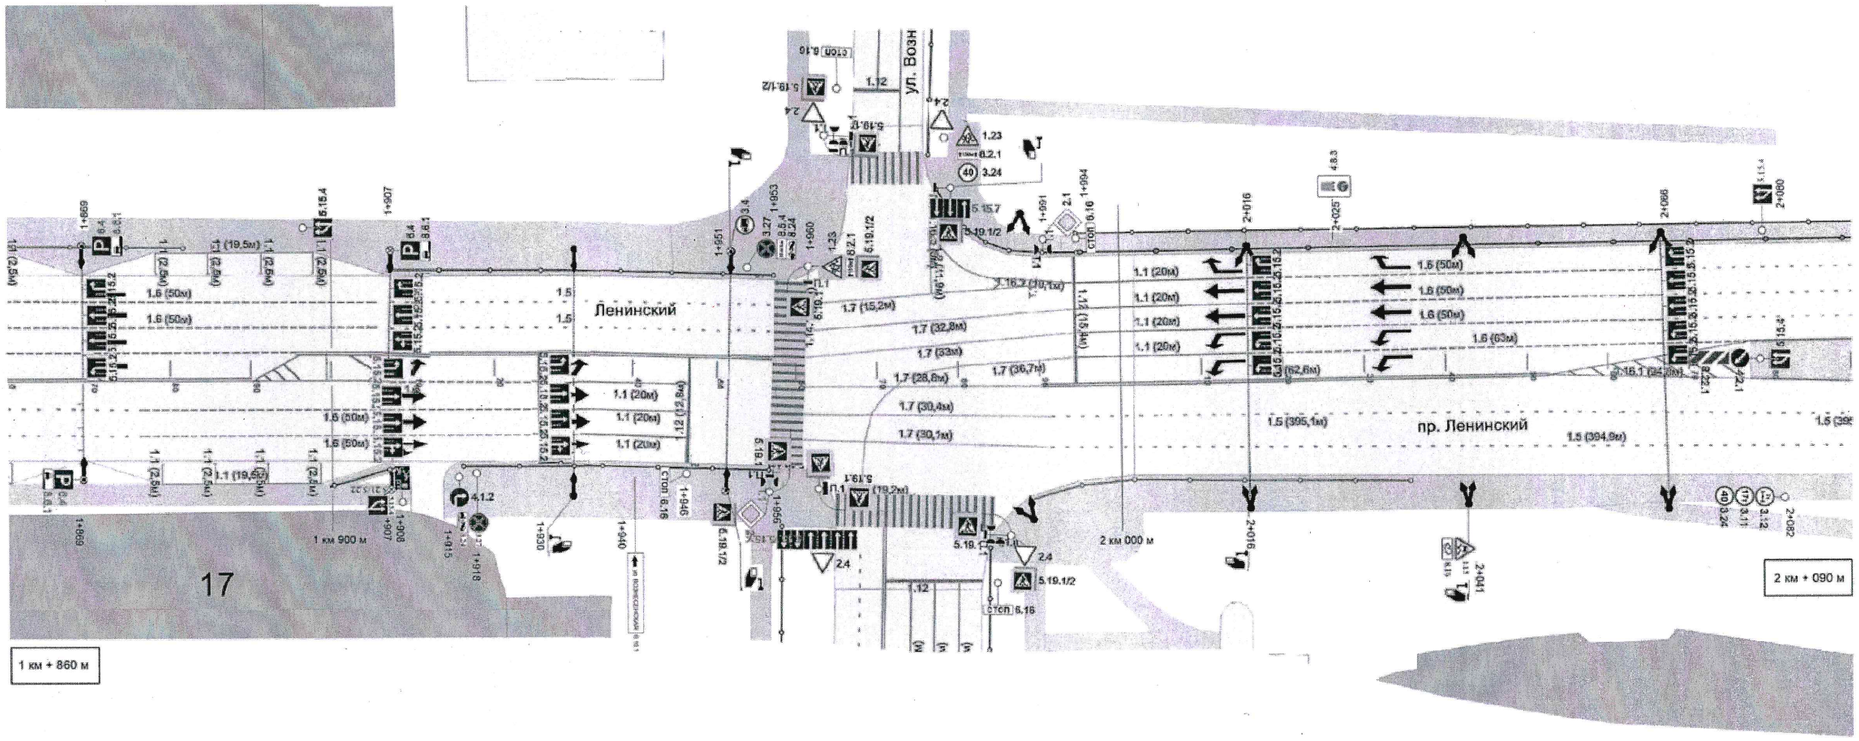


Горизонтальная дорожная разметка	Осевая линия	1.3 (30 м.)		1.16.1 (20м.)	1.3 (47 м.)		1.14.1	1.7 (30 м.)	1.3 (62 м.)	1.16.1 (25м.)	
	3-ая от оси	1.5 (15 м.)	1.6 (50 м.)		1.1 (20 м.)		1.14.1				
	2-ая от оси	1.5 (15 м.)	1.6 (50 м.)		1.1 (20 м.)		1.14.1	1.7 (30 м.)	1.5 (100 м.)		
	1-я от оси			1.6 (15 м.)	1.1 (20 м.)		1.14.1	1.7 (30 м.)	1.5 (100 м.)		
Дорожные ограждения и направляющие устройства справа			пешеход. 10 м. проектируем.		пешеход. 36 м.				пешеход. 50 м.		
Тротуары справа		3,5 м.			3,5 м.				3 м.		

Проект организации дорожного движения
на ул. Вознесенская - Карла Маркса (г. Йошкар-Ола)

Утверждаю:
Начальник отдела
дорожной деятельности и транспорта
Администрации городского округа
"Город Йошкар-Ола"
_____Ю.В. Пересада
"24" 01 2025 г.

Тротуары слева		1,5 м				1,5 м			
Дорожные ограждения и направляющие устройства слева		пешеход., 40 м				пешеход., 52 м			
Дорожные ограждения и направляющие устройства по осевой									
Горизонтальная дорожная разметка	3-ая от оси			1.14.1		1.1 (20 м)	1.6 (50 м)	1.5 (8 м)	
	2-ая от оси			1.14.1		1.1 (20 м)	1.6 (50 м)	1.5 (8 м)	
	1-я от оси		1.14.1	1.14.1		1.1 (20 м)	1.6 (50 м)	1.5 (8 м)	
Видимость автомобиля в обратном направлении									
Ширина проезжей части, м		11,5 м				21 м.			

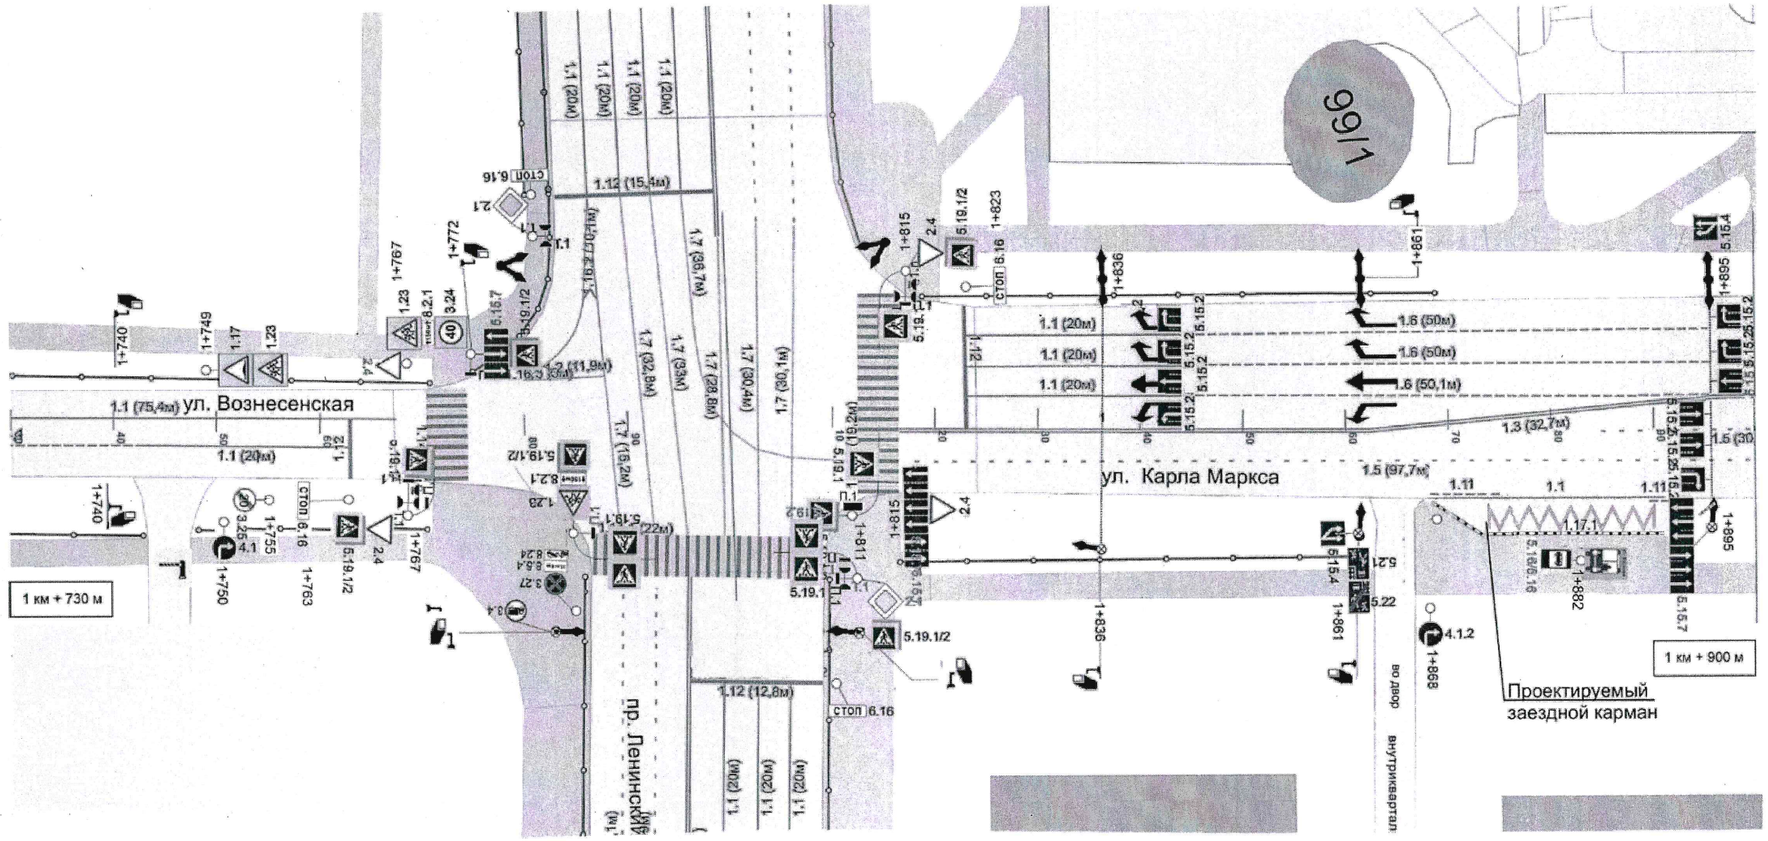

Горизонтальная дорожная разметка	Осевая линия	1.1 (37 м)		1.14.1	1.14.1	1.3 (84 м)			
	4-ая от оси						1.17.1 (20 м)		
	3-ая от оси					1.11 (15 м.)	1.1 (20 м.)	1.11 (15 м.)	
	2-ая от оси	1.6 (13 м)	1.1 (20 м)	1.14.1	1.14.1	1.5 (84 м)			
	1-я от оси						1.5 (35 м)		
Дорожные ограждения и направляющие устройства справа		пешеход., 14 м	пешеход., 22 м			пешеход., 48 м			
Тротуары справа		2 м	2 м			2 м	2 м		