
Проект организации дорожного движения на Ленинском проспекте (г. Йошкар-Ола)

Утверждаю:
Начальник отдела
дорожной деятельности и транспорта
администрации городского округа
"Город Йошкар-Ола"
_____Ю.В. Пересада
"___" _____ 2025 г.

Тротуары слева		3 м.					
Дорожные ограждения и направляющие устройства слева							
Дорожные ограждения и направляющие устройства по осевой							
Горизонтальная дорожная разметка	3-ая от оси						
	2-ая от оси	1.4 (88 м.)		1.13 (6 м.)	1.7 (6 м.)		
	1-я от оси	1.5 (65 м.)		1.7 (12 м.)	1.1 (20 м.)	1.6 (50 м.)	1.5 (48 м.)
Видимость автомобиля в обратном направлении							
Ширина проезжей части, м		13,93 м.				13,97 м.	

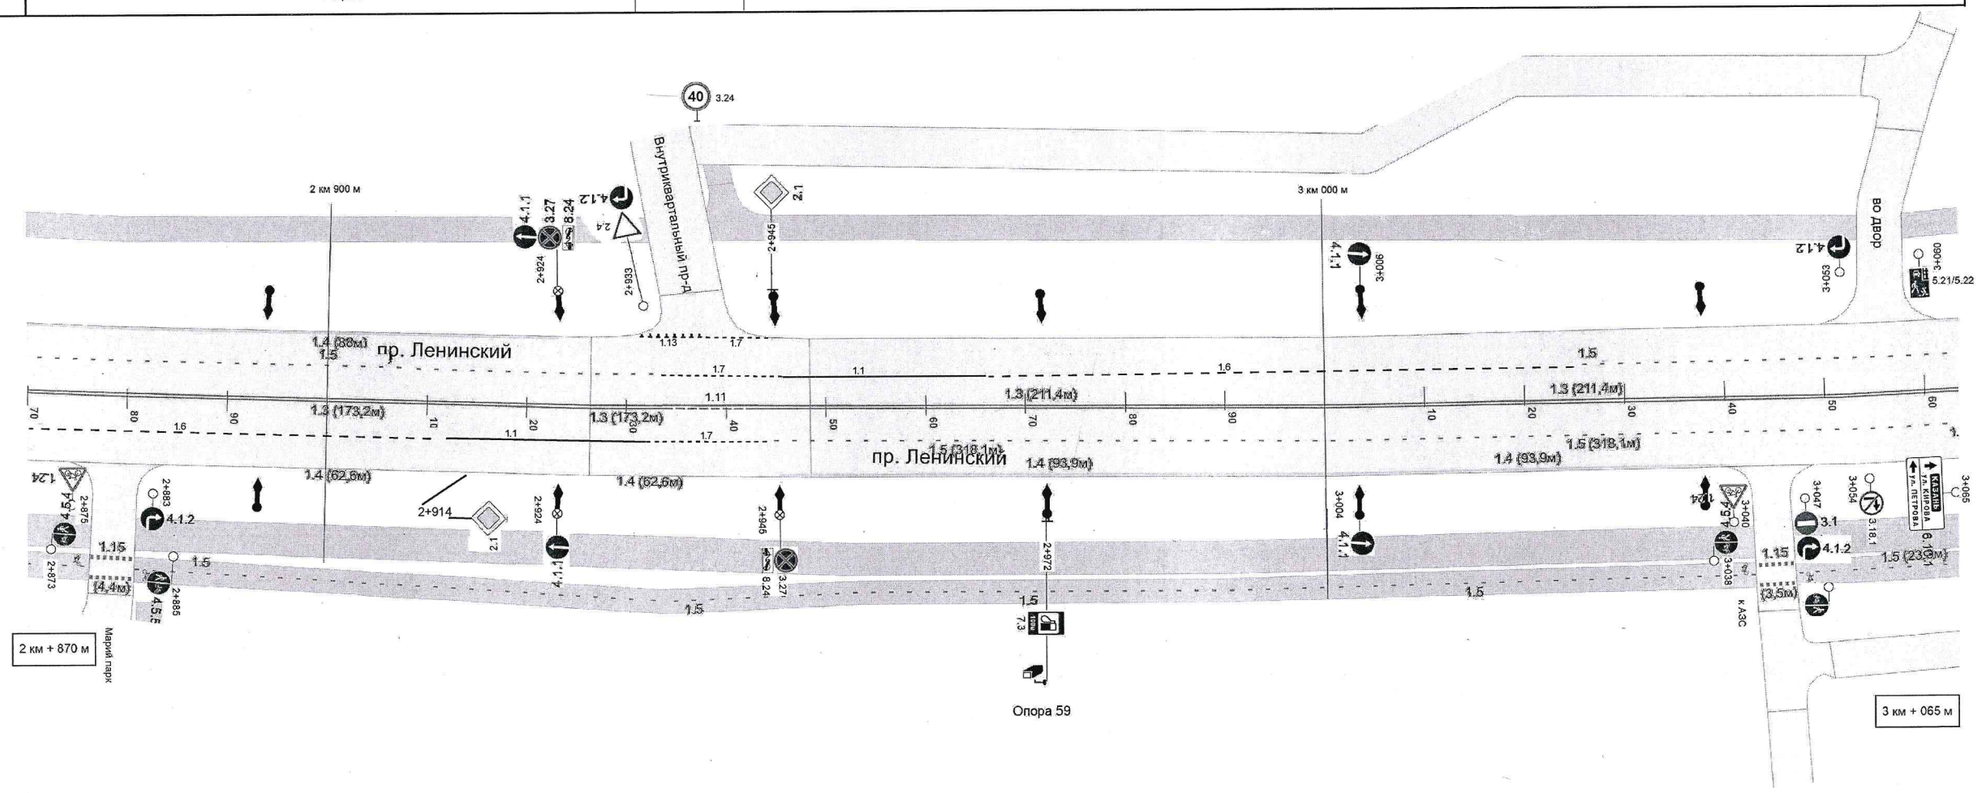

Горизонтальная дорожная разметка	Осевая линия	1.3 (65 м.)	1.11 (6 м.)	1.3 (122 м.)	
	3-ая от оси				
	2-ая от оси			1.4 (94 м.)	
	1-я от оси	1.6 (45 м.)	1.1 (20 м.)	1.7 (12 м.)	1.5 (118 м.)
Дорожные ограждения и направляющие устройства справа					
Тротуары справа		3 м.			