
Проект организации дорожного движения
на ул. Машиностроителей 74 Б (г. Йошкар-Ола)

Утверждаю:
Начальник отдела
дорожной деятельности и транспорта
администрации городского округа
"Город Йошкар-Ола"
_____Ю.В. Пересада
"24" 02 2025 г.

Тротуары слева		2,5 м.		2,5 м.		2,5 м.
Дорожные ограждения и направляющие устройства слева						
Дорожные ограждения и направляющие устройства по осевой						
Горизонтальная дорожная разметка	3-ая от оси					
	2-ая от оси					
	1-я от оси	1.5 (118 м.)	1.14.1	1.1 (20 м.)		1.6 (45 м.)
Видимость автомобиля в обратном направлении						
Ширина проезжей части, м		14,5 м.				

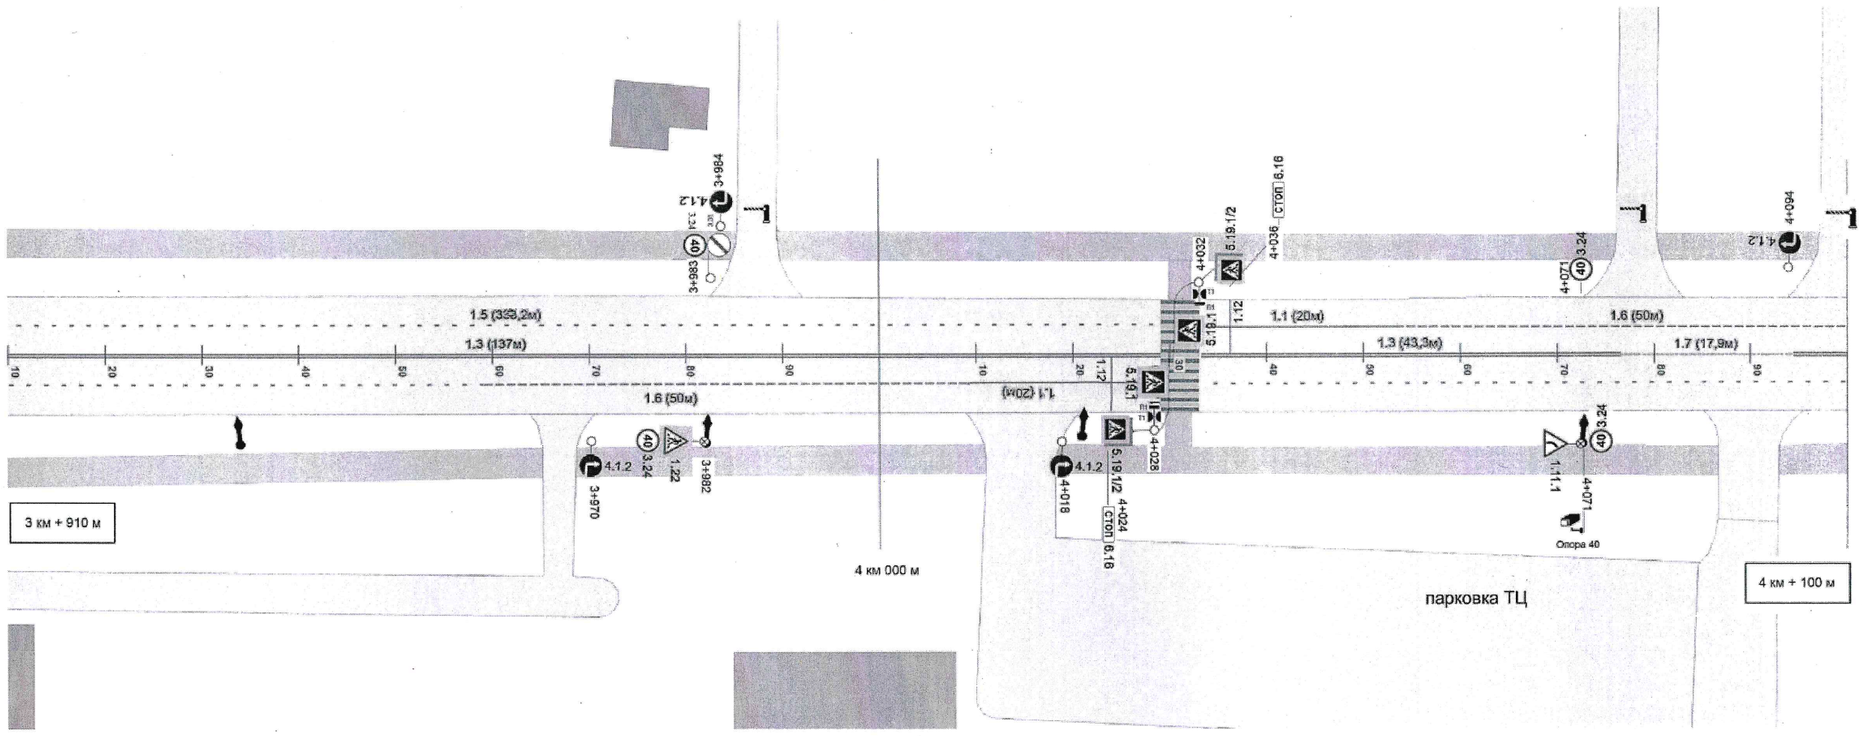


Горизонтальная дорожная разметка	Осевая линия	1.3 (119 м.)			1.14.1	1.3 (43 м.)	1.7 (18 м.)	1.3 (5 м.)
	3-ая от оси							
	2-ая от оси							
	1-я от оси	1.5 (49 м.)	1.6 (50 м.)	1.1 (20м.)	1.14.1	1.5 (66 м.)		
Дорожные ограждения и направляющие устройства справа								
Тротуары справа		2 м.	2 м.			2 м.		2 м.

Утверждаю:
Начальник отдела
дорожной деятельности и транспорта
администрации городского округа
"Город Йошкар-Ола"
_____Ю.В. Пересада
02 2025 г.

ДЛЯ ДОКУМЕНТОВ

Проект организации дорожного движения на ул. Машиностроителей 74 Б (г. Йошкар-Ола)

Тротуары слева		2,5 м.		2,5 м	
Дорожные ограждения и направляющие устройства слева					
Дорожные ограждения и направляющие устройства по осевой					
Горизонтальная дорожная разметка	3-ая от оси			1.17.1 (28 м.)	
	2-ая от оси		1.7 (23 м.)	1.1 (28 м.)	1.11 (18 м.)
	1-я от оси	1.6 (5 м.)	1.5 (95 м.)		
Видимость автомобиля в обратном направлении					
Ширина проезжей части, м		12 м.	12 -16,5м.		

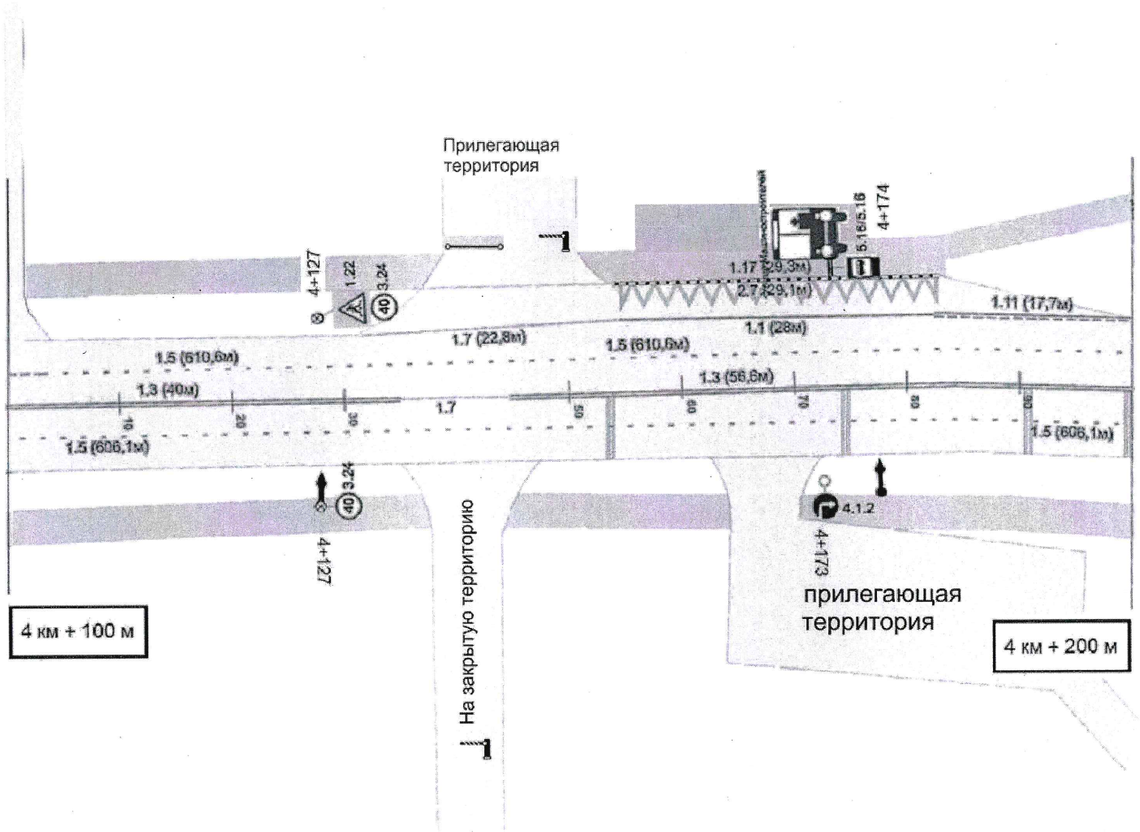

Горизонтальная дорожная разметка	Осевая линия	1.3 (35 м.)	1.7 (10 м.)	1.3 (55 м.)	
	3-ая от оси				
	2-ая от оси				
	1-я от оси	1.5 (100 м.)			
Дорожные ограждения и направляющие устройства справа					
Тротуары справа		1.8 м.	1.8 м.	1.8 м.	