
Проект организации дорожного движения на ул. Строителей (г. Йошкар-Ола)

Утверждаю
Директор МКУ "Дирекция городского хозяйства" городского округа "Город Йошкар-Ола"
А.А. Полушин
2025 г.

Тротуары слева		2,4 м						2,4 м	
Дорожные ограждения и направляющие устройства слева		пешеход., 22 м.		пешеход., 20 м.				пешеход., 48 м.	
Дорожные ограждения и направляющие устройства по осевой									
Горизонтальная дорожная разметка	3-ая от оси								
	2-ая от оси	1.19 - 2 шт.	1.14.1	1.7 (24 м)	1.14.1		1.1 (20 м.)	1.6 (24 м.)	
	1-я от оси	1,5 (50 м)	1.14.1	1.7 (24 м)	1.14.1		1.1 (20 м.)	1.6 (24 м.)	
Видимость автомобиля в обратном направлении									
Ширина проезжей части, м		11,8 м				15 м			

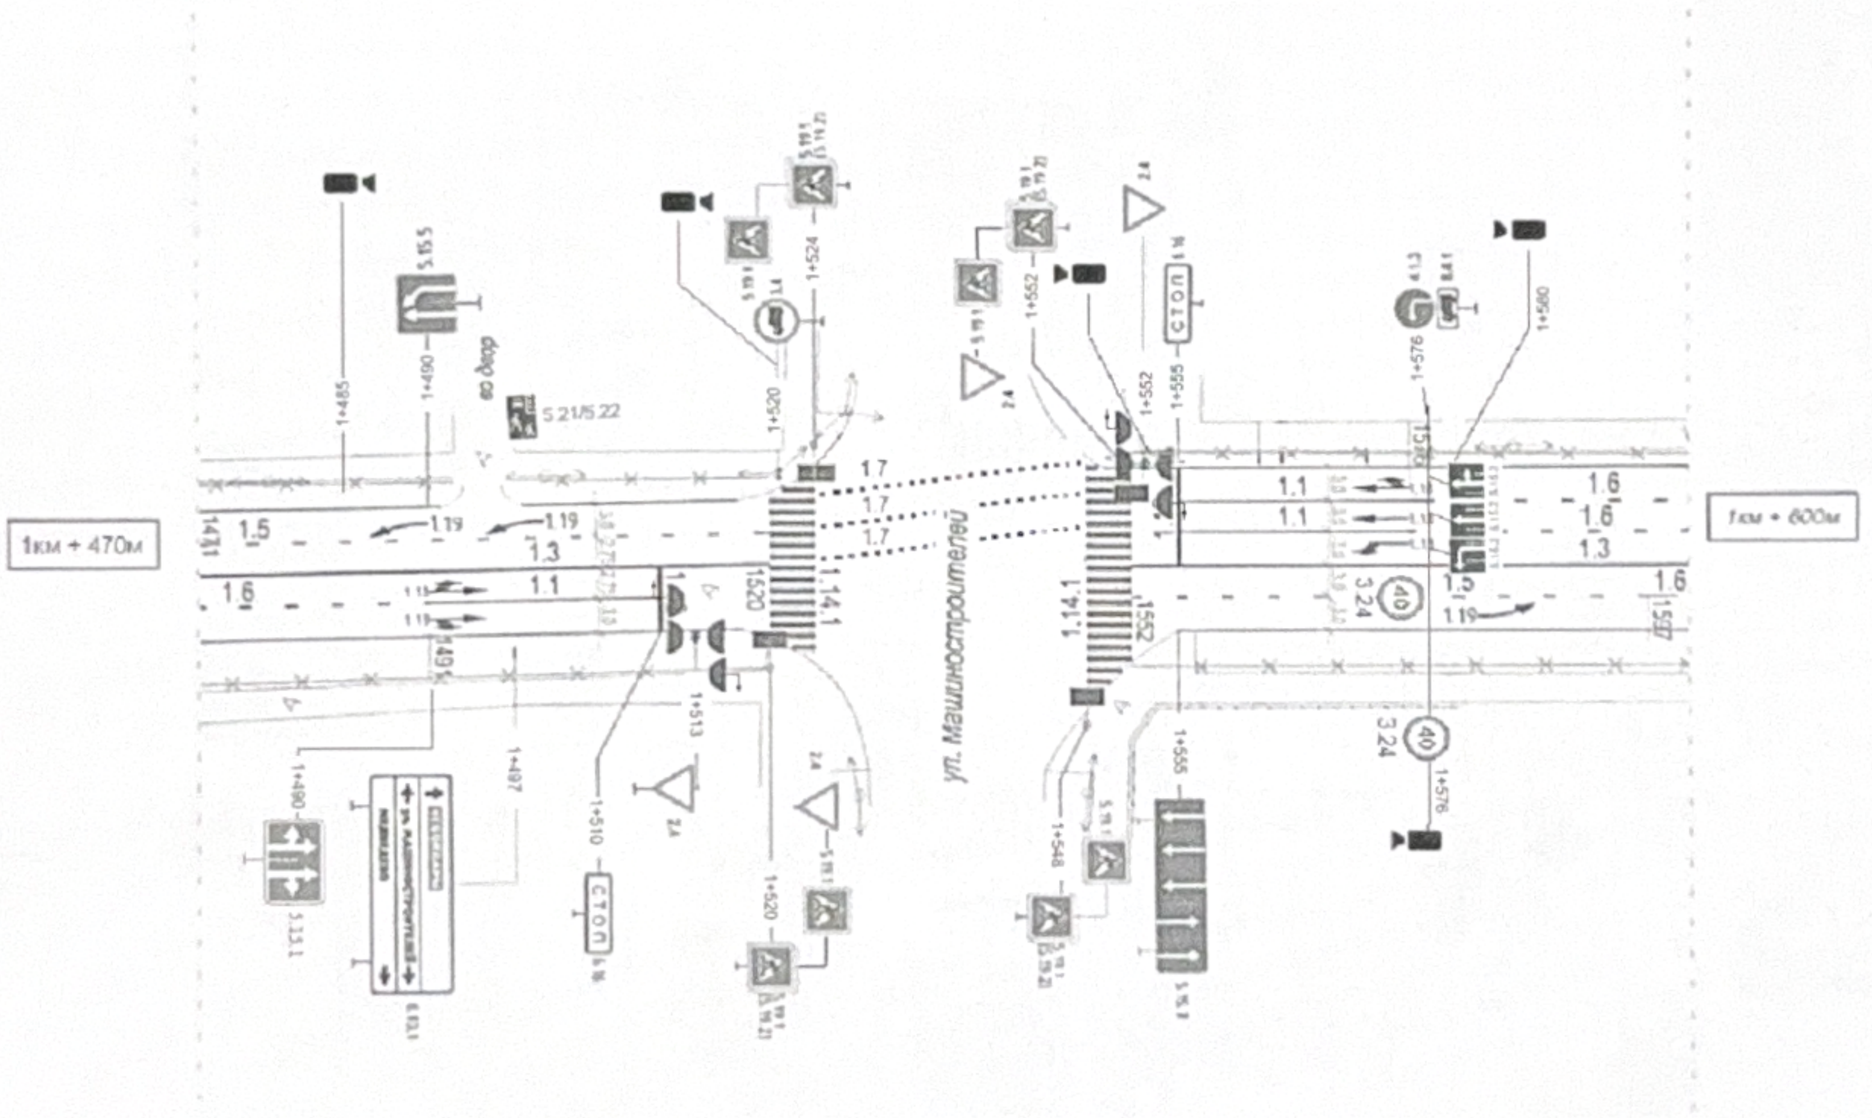

Горизонтальная дорожная разметка	Осевая линия	1.3 (50 м)	1.14.1	1.7 (24 м)	1.14.1	1.3 (48 м)		
	3-ая от оси							
	2-ая от оси		1.14.1		1.14.1	1.19 - 1 шт.		
	1-я от оси	1.6 (20 м.) 1.1 (20 м.)	1.14.1		1.14.1	1.5 (45 м.)	1.6 (3 м.)	
Дорожные ограждения и направляющие устройства справа		пешеход., 50 м.				пешеход., 48 м.		
Тротуары справа		3 м.				3,4 м.		

Проект организации дорожного движения
г. Йошкар-Ола ул. Машиностроителей

Утверждаю:
Директор МКУ "Дирекция городского хозяйства"
городского округа "Город Йошкар-Ола"
_____ А.А. Полушин
"___" _____ 2025 г.

| | | |