
Тротуары слева		1,343 - 1,428, а/б, ш. 2,2 м		1,431 - 1,533, а/б, ш. 2,2 м		1,556 - 1,685, пл., ш. 2,2 м
Дорожные ограждения и направляющие устройства слева	На обочине		ОПО-Д 1,478 - 1,519		ОПО-Д 1,565 - 1,621	
	На разделительной					
Дорожная разметка слева			1.4 1,434 - 1,520, (86 м)			

Утверждаю:
Директор МКУ «Дирекция городского хозяйства»
городского округа «Город Йошкар-Ола»

_____ А.А. Поршнин

«20» _____ 2021 г.

ул. Осипенко
км 1,343 – км 1,685
1:1000

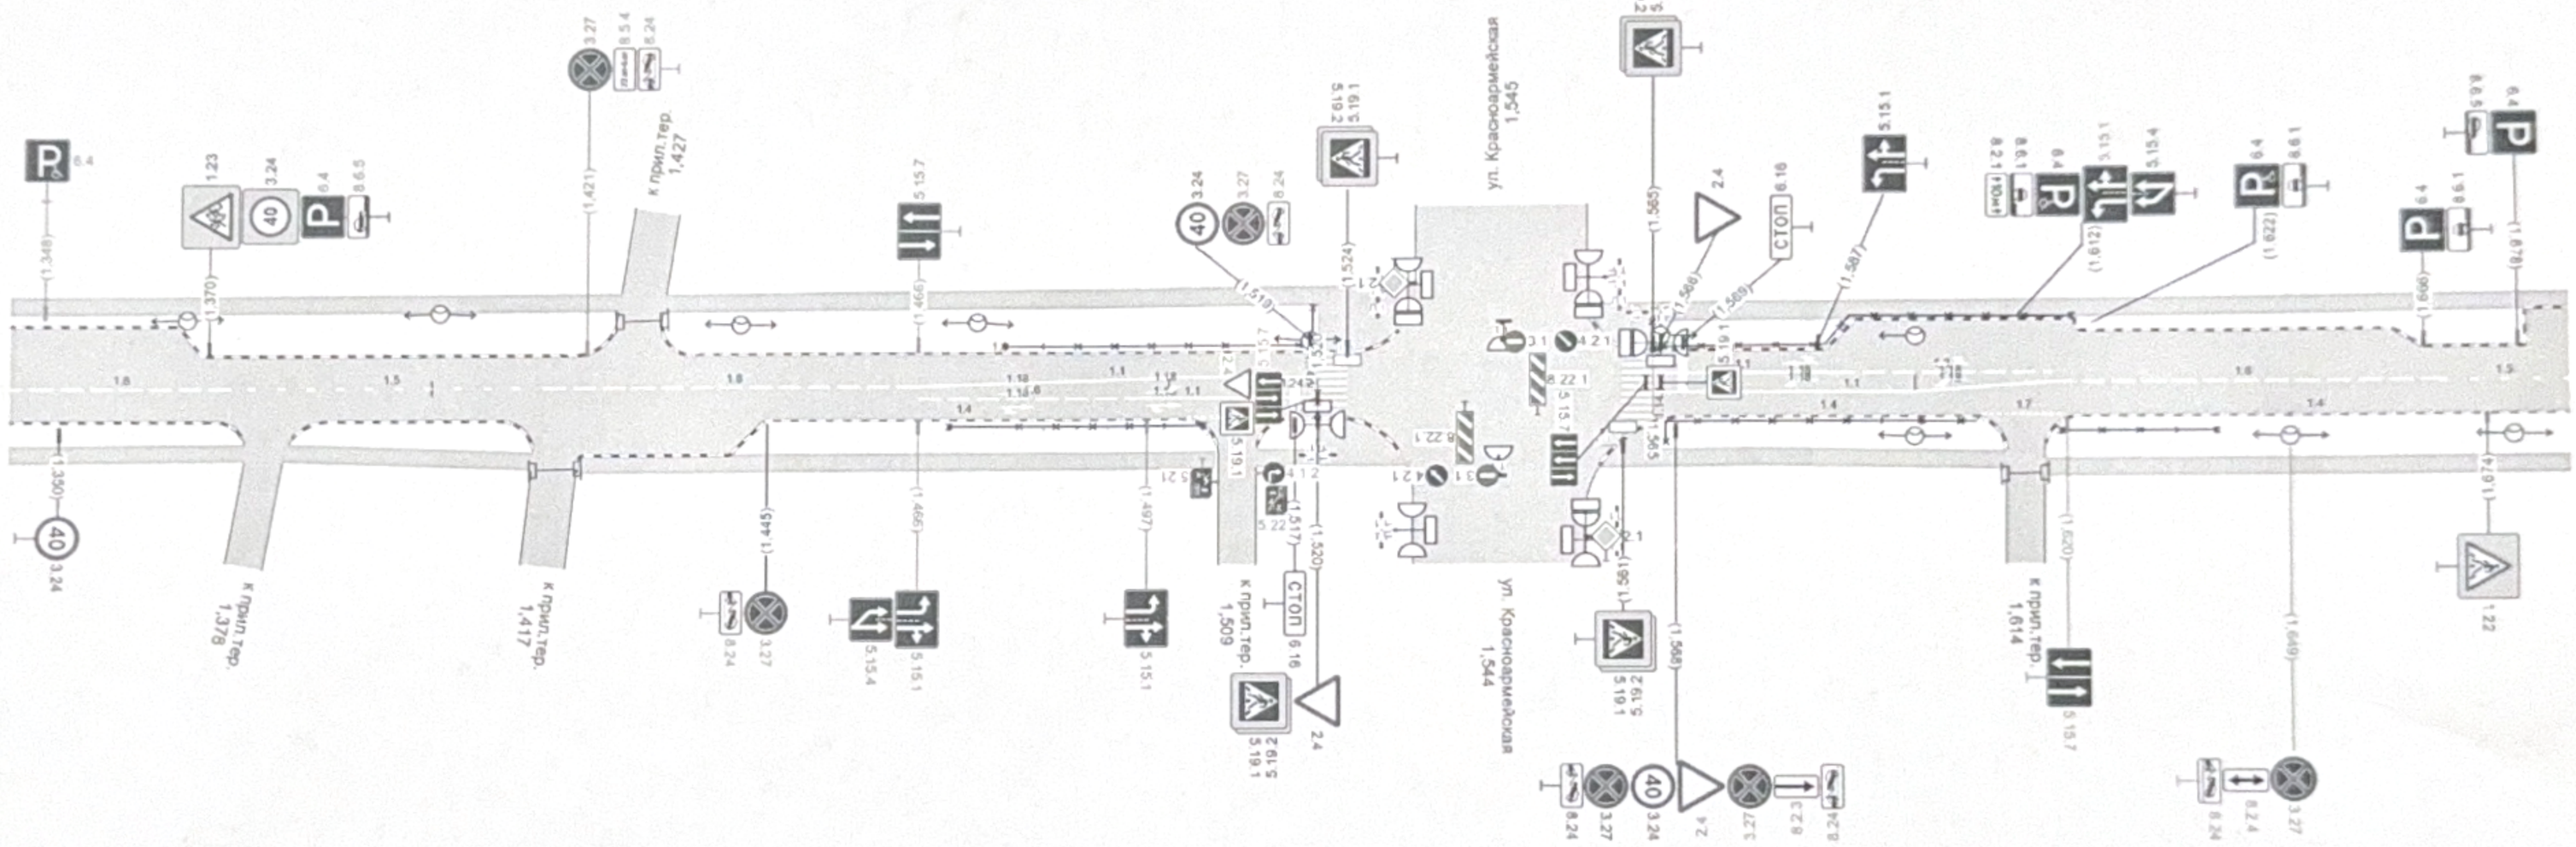

Дорожная разметка справа	Осевая линия	1.6 1,343 - 1,373, (30 м)	1.5 1,373 - 1,416, (43 м)	1.6 1,416 - 1,466, (50 м)	1.6 1,466 - 1,497, (31 м)	1.1 1,497 - 1,520, (23 м)		1.1 1,565 - 1,589, (24 м)	1.6 1,589 - 1,618, (29 м)	1.6 1,618 - 1,668, (50 м)	1.5 1,668 - 1,685, (17 м)
					1.1 1,466 - 1,520, (54 м)			1.1 1,565 - 1,618, (53 м)			
	1-я от осевой	1.4 1,442 - 1,502, (60 м)			1.7 1,502 - 1,515 (13 м)	1.4 1,515 - 1,520 (5 м)		1.4 1,570 - 1,609, (39 м)	1.7 1,609 - 1,620 (11 м)	1.4 1,620 - 1,685, (65 м)	
Дорожные ограждения и направляющие устройства справа	На разделительной										
	На обочине			ОПО-Д 1,470 - 1,505				ОПО-Д 1,567 - 1,601		ОПО-Д 1,619 - 1,640	
Тротуары справа		1,343 - 1,375, а/б, ш. 2,1 м	1,380 - 1,414, а/б, ш. 2,2 м	1,419 - 1,506, а/б, ш. 2,2 м		1,512 - 1,532, а/б, ш. 2,2 м		1,558 - 1,613, пл., ш. 2,2 м		1,617 - 1,685, пл., ш. 2,2 м	

Тротуары слева		1.685 - 1.769, кл. ш. 2,2 м	
Дорожные ограждения и направляющие устройства слева	На обочине		
	На разделительной		
Дорожная разметка слева			


Утверждаю:
Директор МКУ «Дирекция городского хозяйства»
городского округа «Город Йошкар-Ола»

_____ А.А. Пагушин

«26» 12 2025 г.



ул. Осипенко
км 1,685 – км 1,775
1:1000

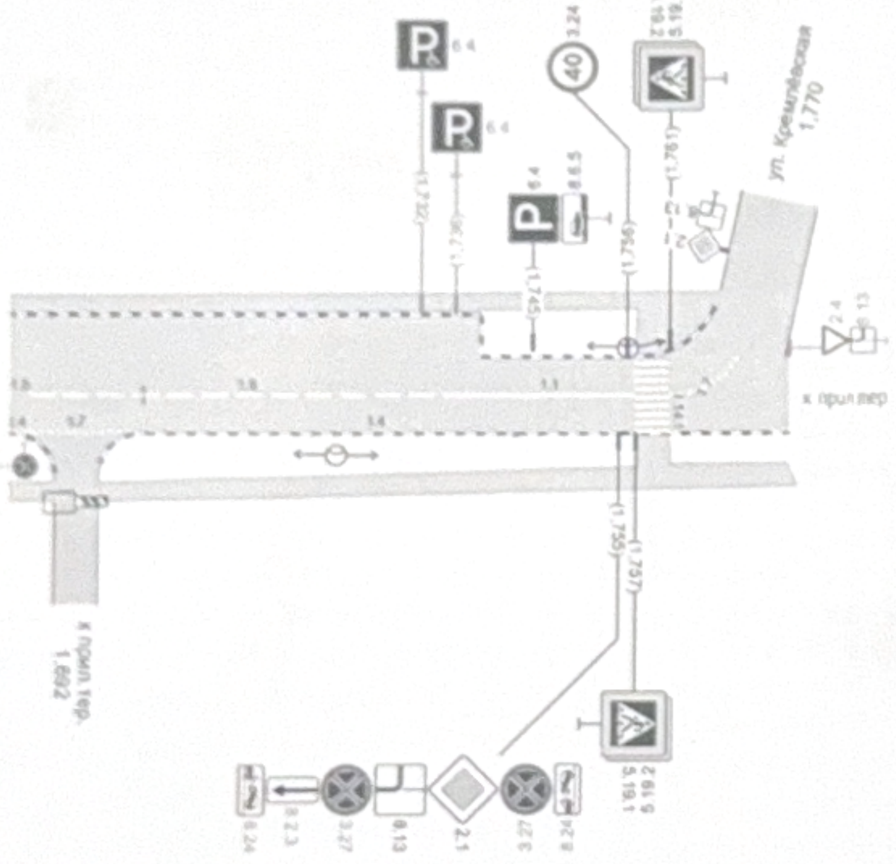

Дорожная разметка справа	Осевая линия	1.5 1,685 1,687 (2 м)	1.6 1,687 - 1,737, (50 м)	1.1 1,737 - 1,757, (20 м)	1.7 1,761 1,766 (5 м)	
	1-я от осевой	1.4 1,685 1,687 (2 м)	1.7 1,687 1,699 (12 м)	1.4 1,699 - 1,755, (56 м)		
Дорожные ограждения и направляющие устройства справа	На разделительной					
	На обочине					
Тротуары справа		1,685 - 1,695, ал. ш. 2,2 м	1,695 - 1,776, а/б, ш. 2,2 м			