Утверждаю:
Начальник отдела
дорожной деятельности и транспорта
администрации городского округа
"Город Йошкар-Ола"


_____ Ю.В. Пересада

"21" 02 2025 г.

# ул.Водопроводная
## (ул. Советская - ул. Красноармейская Слобода)

| | | |
|---|---|---|
| Элементы дороги в продольном профиле | | R ≥ 2800.0 K - 20.0; 0 40.00 20.0; 3 60.00 20.0; 1 80.00 20.0; R ≥ 600.0 K - 55.5; 26 35.52; R ≥ 250.0 K - 24.5; 26 60.00 20.0; 22 80.00 20.0; 14 89.08 9.1; 14 18 K - 10.9 R ≥ 2750.0 |
| Элементы дороги в плане | | |
| Тротуары слева | | шир. 1,5 м, мат. а/б.; шир. 1,5 -1,7 м, мат. а/б.; шир. 1.0м, мат.а/б, 2376-2400 |
| Дорожные ограждения и направляющие устройства слева | | |
| Дорожные ограждения и направляющие устройства по осевой | | |
| Горизонтальная дорожная разметка | 3-ая от оси | |
| | 2-ая от оси | |
| | 1-я от оси | 1.13 (23 м.); 1.7 (50 м.) |
| Видимость автомобиля в обратном направлении | | |
| Ширина проезжей части, м | | 10.51; 10.56; 10.73; 10,5 |

Разметка на участке:
1.1:
1.6: 26.0м
1.7: 26.88м
1.14.1: 10.85м

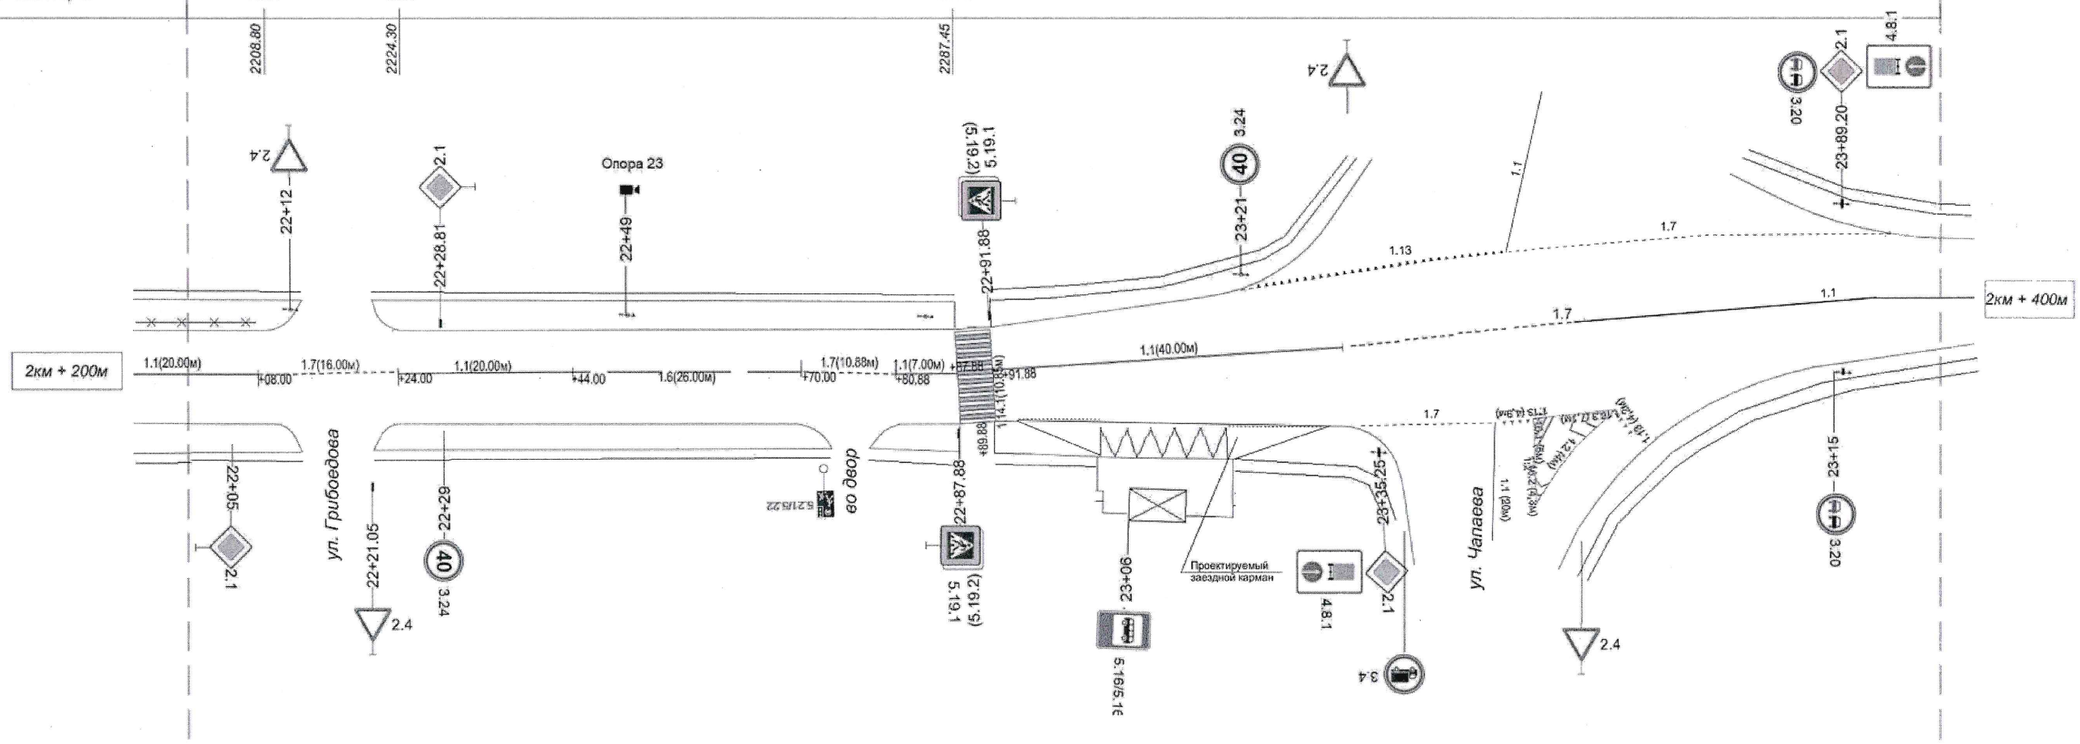


| | | |
|---|---|---|
| Видимость автомобиля в обратном направлении | | |
| Горизонтальная дорожная разметка | Осевая линия | 1.1 2200-2208; 1.7 2208-2224; 1.1 2224-2244; 1.6 2244-2270; 1.7 2270-2280,88; 1.1 2280.88-2287.88; 1.14.1; 1.1 2291.88-2331.88; 1.7 ( 20 м.); 1.1 (50 м) |
| | 1-я от оси | 1.11 ( 15 м.); 1.1 ( 20 м.); 1.11 ( 15 м.); 1.7 ( 13 м.); 1.13 (5м.); 1.16.3; 1.13 (5 м.) |
| | 2-ая от оси | 1.17.1 ( 20 м.) |
| | 3-ая от оси | |
| Дорожные ограждения и направляющие устройства справа | | |
| Тротуары справа | | 1,2 м.; 1,2 м.; 1,2 м.; 1 - 1,2 м. |