
Утверждаю:
Начальник отдела
дорожной деятельности и транспорта
администрации городского округа
"Город Йошкар-Ола"

_____ Ю.В. Пересада
"02" _____ 2025 г.

ул.Водопроводная
(ул. Котовского - ул. Вавилова)

Элементы дороги в продольном профиле		
Элементы дороги в плане		
Тротуары слева		шир. 1.5м, мат.а/б, 320-400; шир. 1.5м, мат.а/б, 400-423.5; шир. 1.5м, мат.а/б, 429.5-536.5
Дорожные ограждения и направляющие устройства слева		
Дорожные ограждения и направляющие устройства по осевой		
Горизонтальная дорожная разметка	3-ая от оси	
	2-ая от оси	
	1-я от оси	
Видимость автомобиля в обратном направлении		
Ширина проезжей части, м		10.58; 11.05; 10.30; 10.51; 10.66; 10.60

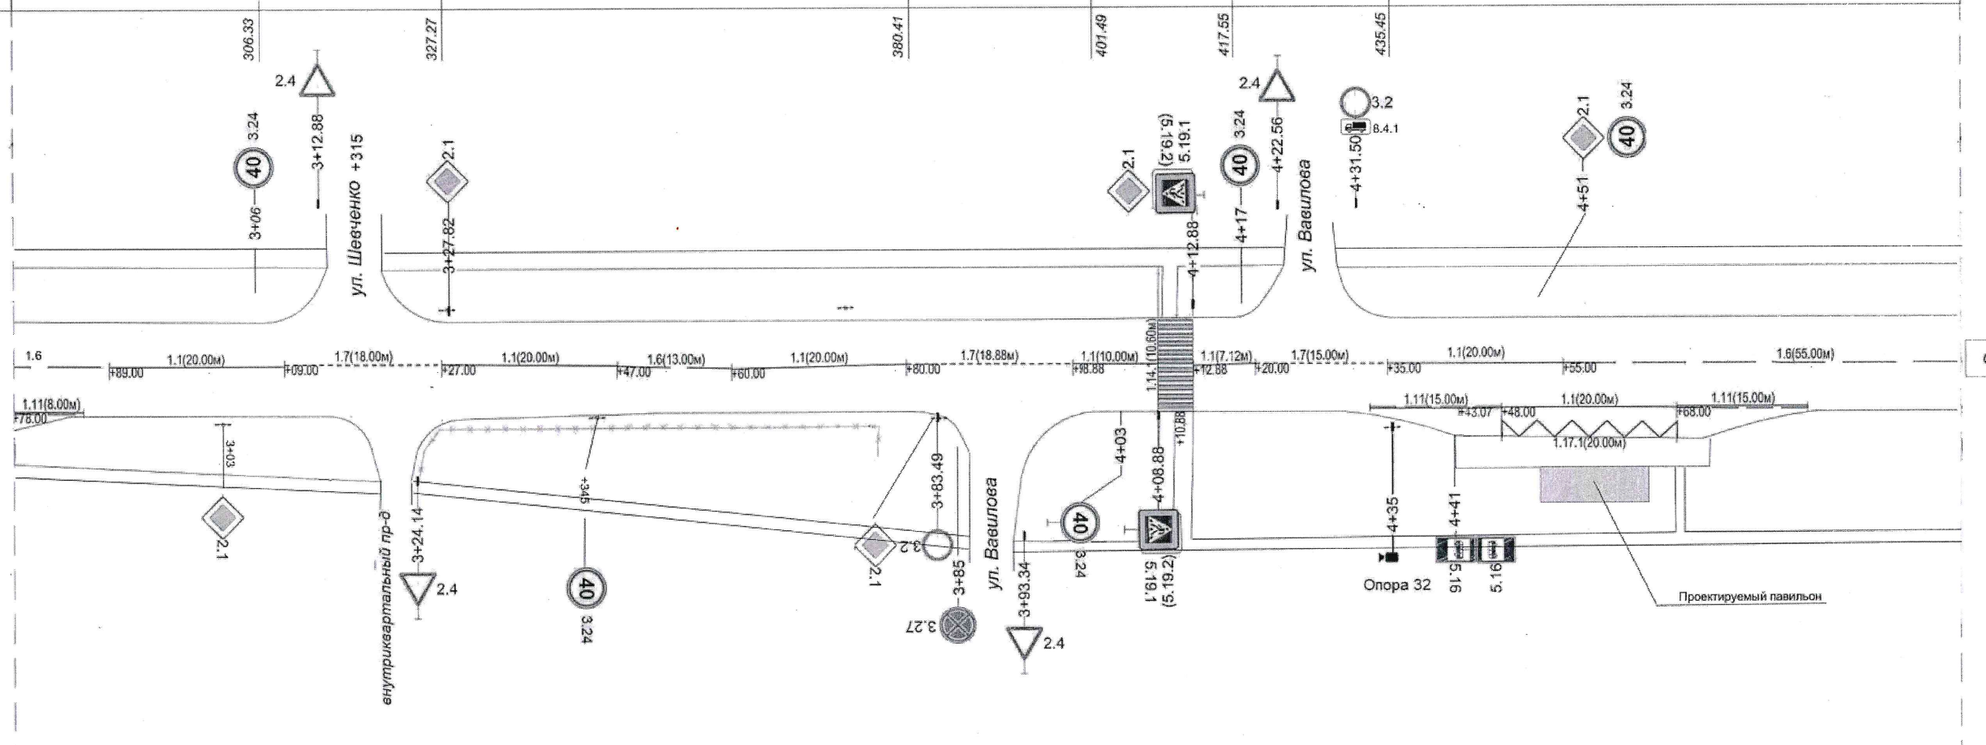

Видимость автомобиля в обратном направлении		
Горизонтальная дорожная разметка	Осевая линия	1.6 278 - 289; 1.1 289-309; 1.7 309-327; 1.1 327-347; 1.6 347-360; 1.1 360-380; 1.7 380-398.88; 1.1 400-408.88; 1.14.1; 1.1 412.88-420; 1.7 420-435; 1.1 435-455; 1.6 455-510
	1-я от оси	1.11 278-286; 1.11 433-448; 1.1 448-468; 1.11 468-483
	2-ая от оси	1.17.1 448-468
	3-ая от оси	
Дорожные ограждения и направляющие устройства справа		ДО (У-1) 324.25-376.75
Тротуары справа		шир. 2.0м, мат.а/б, 392-400; шир. 2.0м, мат.а/б, 400-506.5