
Проект организации дорожного движения на ул. Водопроводная (г. Йошкар-Ола)

Утверждаю:
Начальник отдела
дорожной деятельности и транспорта
администрации городского округа
"Город Йошкар-Ола"
_____Ю.В. Пересада
"27" 02 2025 г.

Тротуары слева	1,5 м.		1,5 м.						1,5 м.			
Дорожные ограждения и направляющие устройства слева			пешеход., 55 м.						пешеход., 30 м.			
Дорожные ограждения и направляющие устройства по осевой												
Горизонтальная дорожная разметка: 3-ая от оси												
Горизонтальная дорожная разметка: 2-ая от оси												
Горизонтальная дорожная разметка: 1-я от оси										1.14.1	1.1 (20 м.)	1.6 (6 м.)
Видимость автомобиля в обратном направлении												
Ширина проезжей части, м	11 м.											

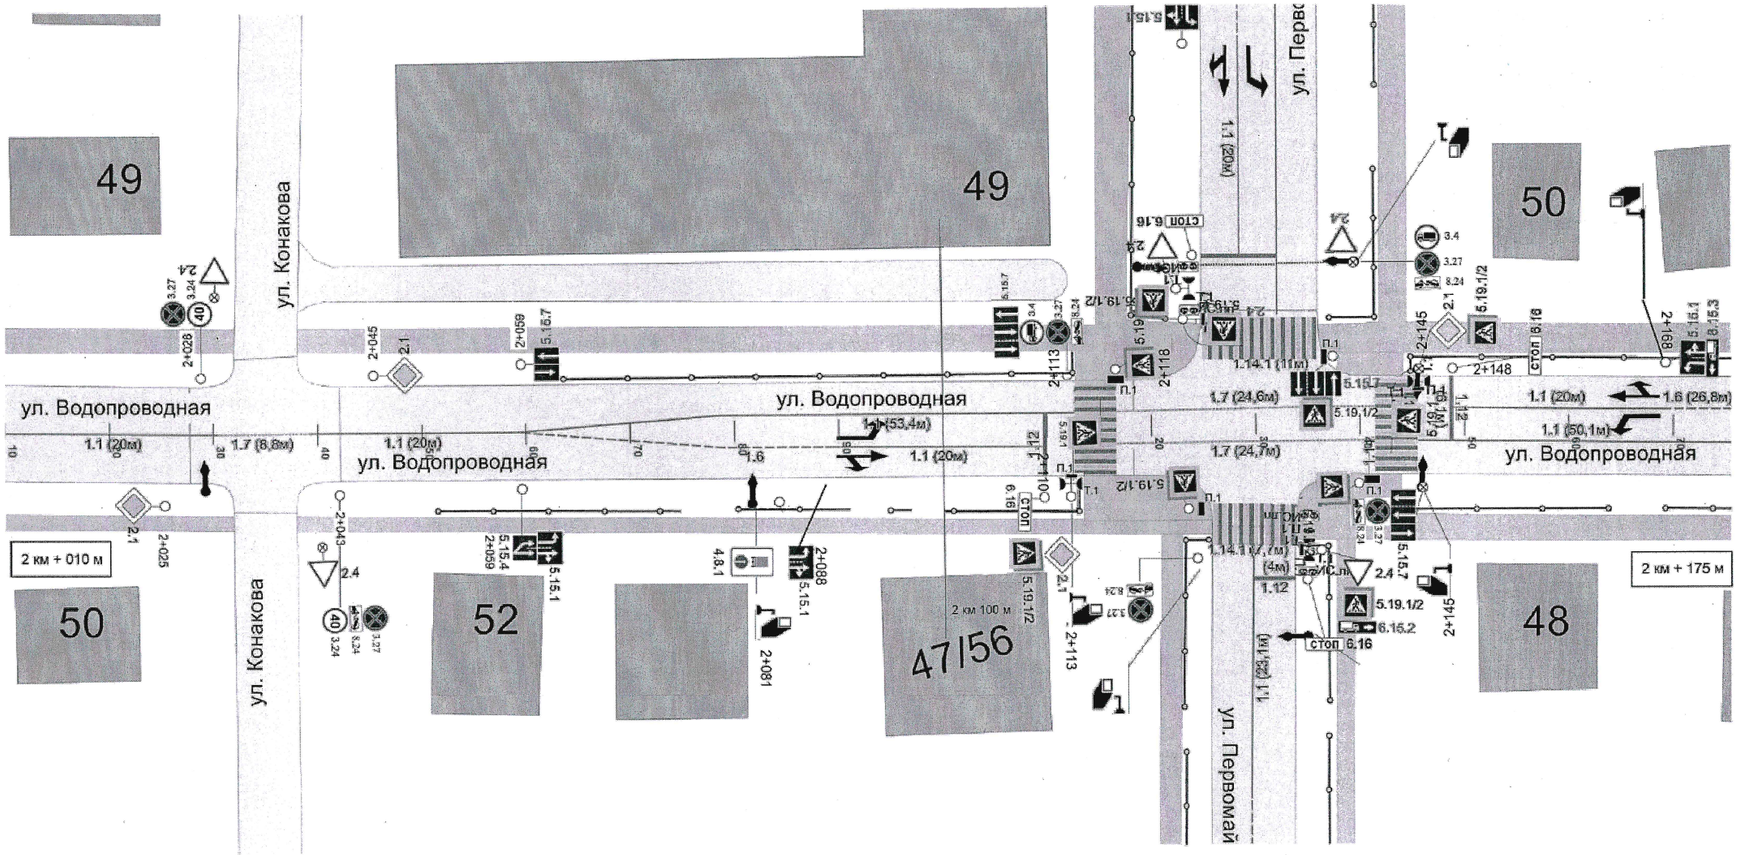

Горизонтальная дорожная разметка: Осевая линия	1.1 (20 м.)	1.7 (9м.)	1.1 (74 м)			1.14.1	1.7(24,6 м)	1.14.1	1.1 (50 м.)
Горизонтальная дорожная разметка: 3-ая от оси									
Горизонтальная дорожная разметка: 2-ая от оси									
Горизонтальная дорожная разметка: 1-я от оси			1.6 (30 м.)		1.1 (20 м.)	1.14.1			
Дорожные ограждения и направляющие устройства справа		пешеход., 16 м.		пешеход., 12 м.		пешеход., 18 м.		пешеход., 22 м.	пешеход., 8 м.
Тротуары справа	1,5 м.		1,5 м.		пешеход., 4 м.			1,5 м.	


Утверждаю:
Начальник отдела
дорожной деятельности и транспорта
администрации городского округа
"Город Йошкар-Ола"

_____Ю.В. Пересада

"__02__ 2025 г.

Проект организации дорожного движения на ул. Водопроводная (г. Йошкар-Ола)

Тротуары слева	1,5м.	1,5м.
Дорожные ограждения и направляющие устройства слева	пешеход 5 м.	
Дорожные ограждения и направляющие устройства по осевой		
Горизонтальная дорожная разметка: 3-ая от оси		
Горизонтальная дорожная разметка: 2-ая от оси		
Горизонтальная дорожная разметка: 1-я от оси	1.6 (20 м.)	
Видимость автомобиля в обратном направлении		
Ширина проезжей части, м	10 м.	

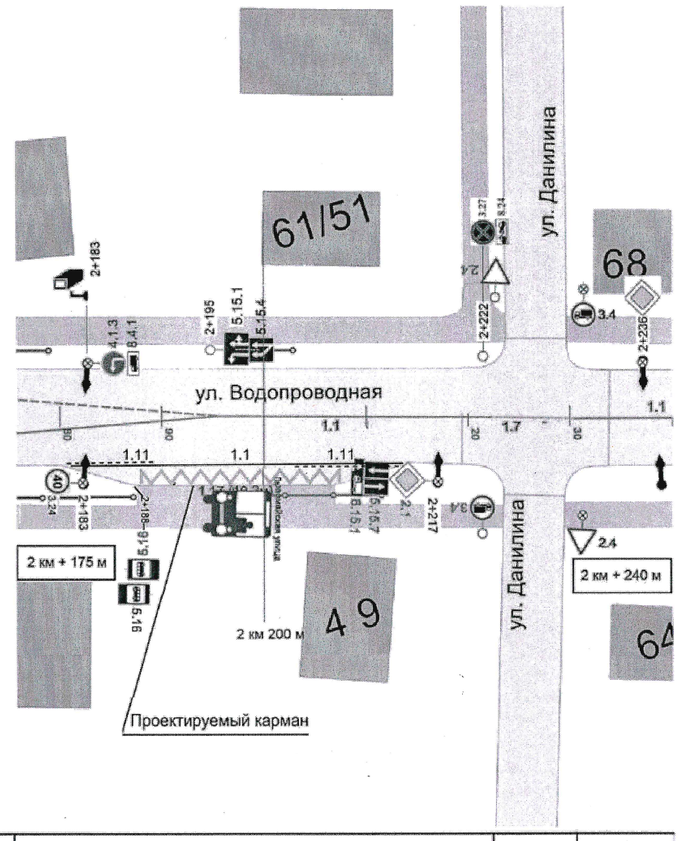


Горизонтальная дорожная разметка	Осевая линия	1.1(48,8 м.)	1.7 (8 м.)	1.1 (20 м.)
	3-ая от оси			
	2-ая от оси			
	1-я от оси	1.17.1(20 м.)		
Дорожные ограждения и направляющие устройства справа		пешеход 5 м.	пешеход 15м.	
Тротуары справа		1,5 м.		1,5 м.

Утверждаю:
Начальник отдела
дорожной деятельности и транспорта
администрации городского округа
"Город Йошкар-Ола"
_____Ю.В. Пересада
"27" 02 2025 г.

Проект организации дорожного движения на ул. Первомайская (г. Йошкар-Ола)

Тротуары слева		1,5м.						2,5м	
Дорожные ограждения и направляющие устройства слева			пешеход. 22 м.		пешеход. 10 м.		пешеход. 18 м.		пешеход. 4 м.
Дорожные ограждения и направляющие устройства по осевой									
Горизонтальная дорожная разметка	3-ая от оси								
	2-ая от оси								
	1-я от оси								
Видимость автомобиля в обратном направлении									
Ширина проезжей части, м		8 м.							11м.

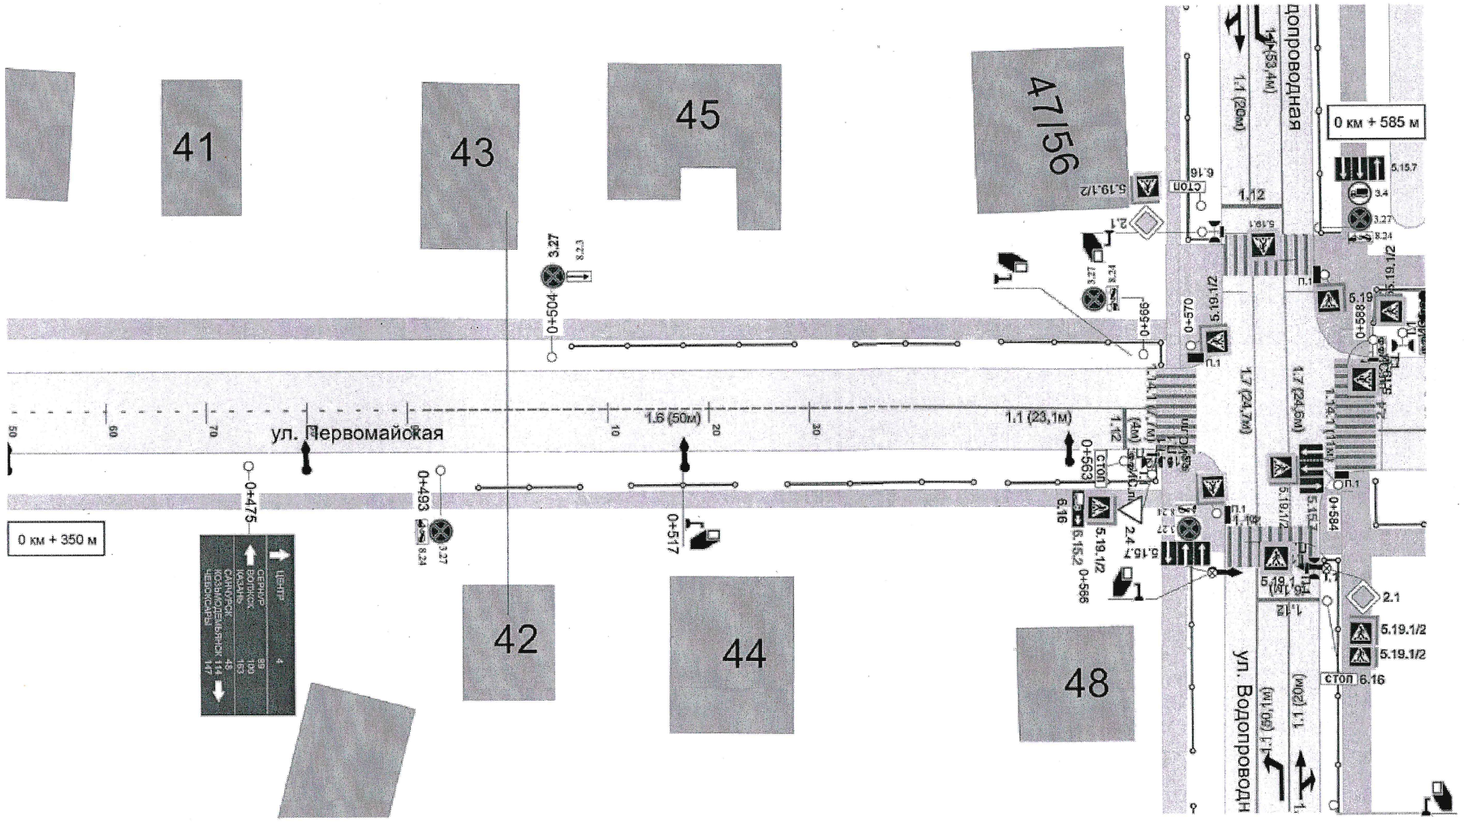


Горизонтальная дорожная разметка	Осевая линия	1.5 (42 м.)		1.6 (50 м.)		1.1 (20 м.)	1.14.1	1.14.1	1.1 (4м.)
	3-ая от оси								
	2-ая от оси								
	1-я от оси								
Дорожные ограждения и направляющие устройства справа			пешеход. 10 м.		пешеход. 10 м.	пешеход. 12 м.	пешеход. 18 м.		пешеход. 4 м.
Тротуары справа		1,8 м.						1,8 м.	

Проект организации дорожного движения на ул. Первомайская (г. Йошкар-Ола)

Утверждаю:
Начальник отдела
дорожной деятельности и транспорта
администрации городского округа
"Город Йошкар-Ола"
_____Ю.В. Пересада
"__" 02 2025 г.

ДЛЯ ДОКУМЕНТОВ

Тротуары слева		2,5 м.			
Дорожные ограждения и направляющие устройства слева		пешеход. 50 м.			
Дорожные ограждения и направляющие устройства по осевой					
Горизонтальная дорожная разметка	3-ая от оси				
	2-ая от оси				
	1-я от оси		1.1 (20 м.)	1.6 (50 м.)	1.5 (38 м.)
Видимость автомобиля в обратном направлении					
Ширина проезжей части, м		11 м.			

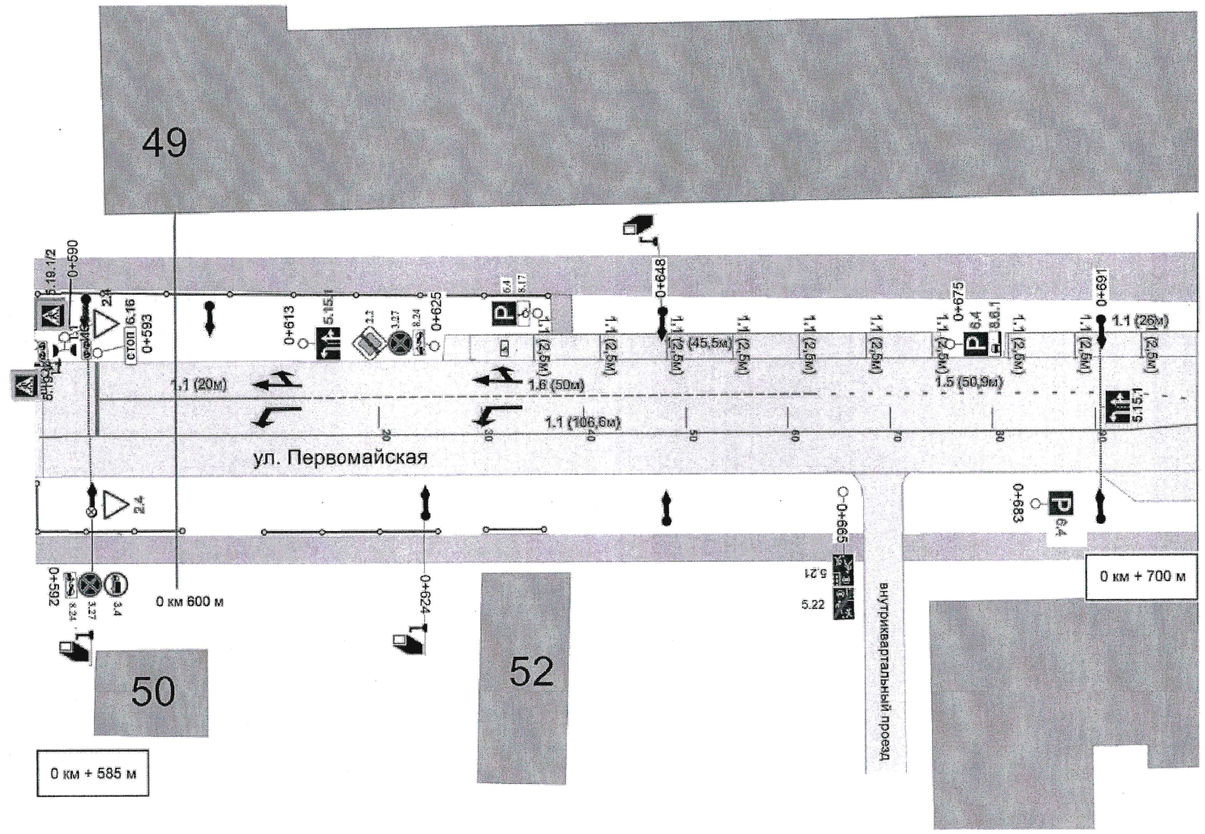

Горизонтальная дорожная разметка	Осевая линия	1.1 (114 м.)					
	3-ая от оси						
	2-ая от оси						
	1-я от оси						
Дорожные ограждения и направляющие устройства справа		пешеход. 14 м.		пешеход. 18 м.		пешеход. 8 м.	
Тротуары справа		1,8 м.					1,8 м.