
Тротуары слева		0.995 - 1.026; а/б; ш. 3.0 м; 1.039 - 1.141; а/б; ш. 3.0 м; 1.142 - 1.175; пл.; ш. 5.0 м; 1.182 - 1.233; пл.; ш. 4.0 м; 1.240 - 1.283; а/б; ш. 2.0 м; 1.288 - 1.306; а/б; ш. 2.0 м
Дорожные ограждения и направляющие устройства слева	На обочине	0.980 - 0.989; а/б; ш. 3.0 м; ОПО Д 1.141 - 1.161; ОПО Д 1.164 - 1.174; ОПО Д 1.189 - 1.231; 1.315 - 1.325; а/б; ш. 2.0 м
	На разделительной	
Дорожная разметка слева		

Утверждаю
_____
«Дирекция
городского хозяйства
Городского округа
г. Йошкар-Ола»
_____ 2026 г.

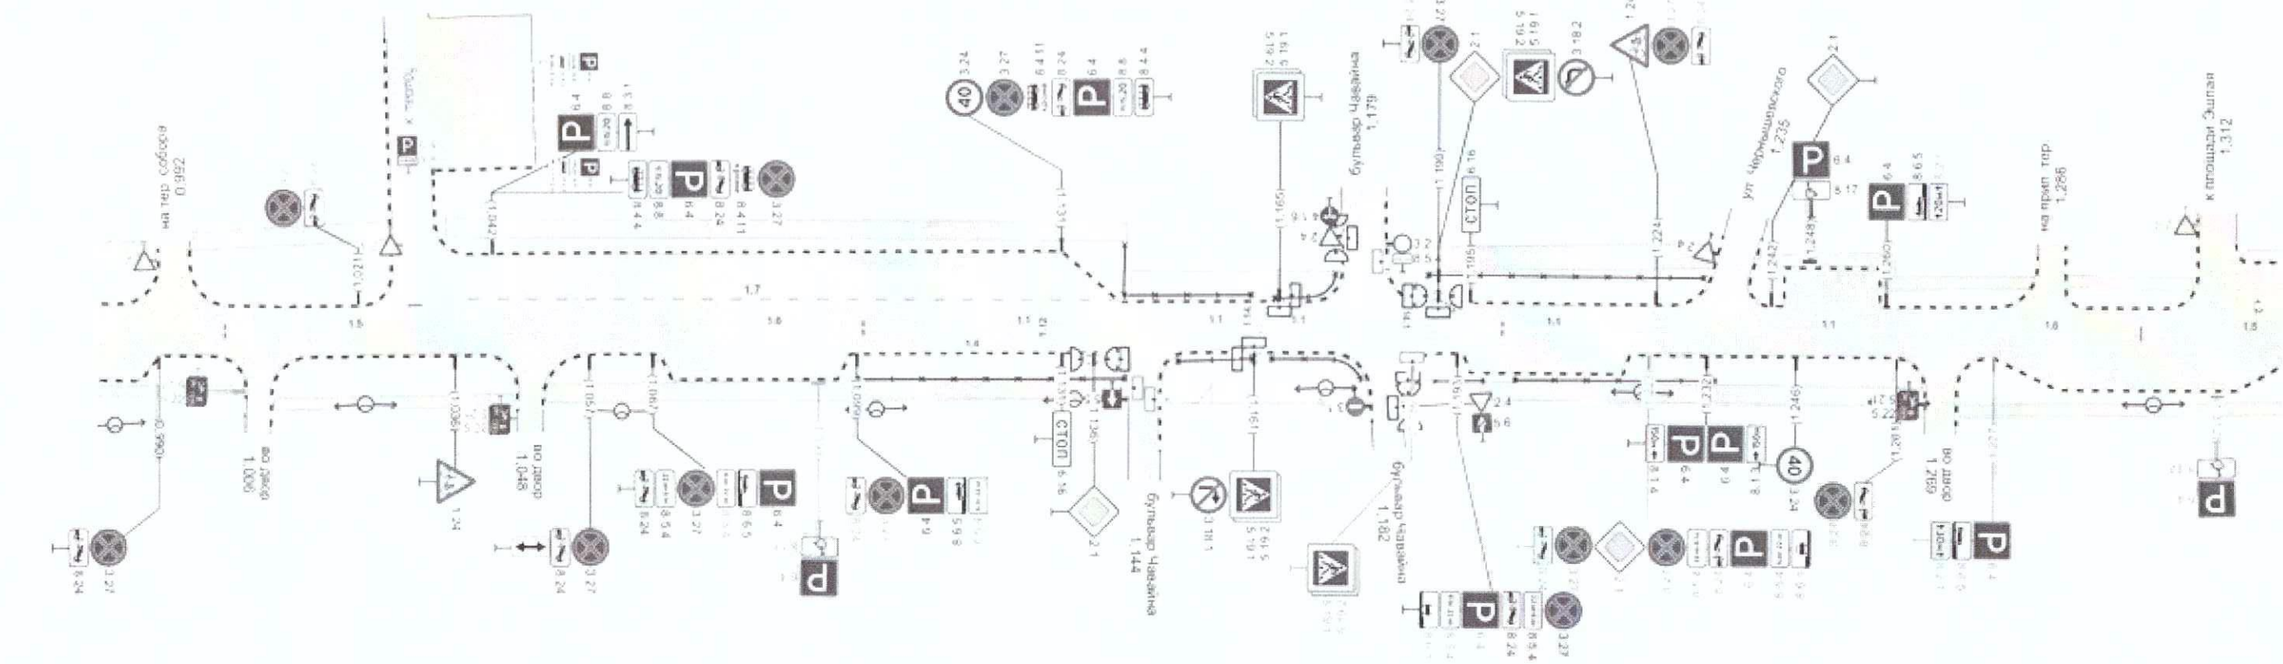



Дорожная разметка справа	Осевая линия	1.5 0.980 - 1.061 (51 м); 1.6 1.061 - 1.111 (50 м); 1.1 1.111 - 1.139 (28 м); 1.1 1.149 - 1.161 (12 м); 1.1 1.165 - 1.171 (6 м); 1.1 1.190 - 1.226 (36 м); 1.5 1.241 - 1.261 (20 м); 1.6 1.261 - 1.311 (50 м); 1.5 1.311 - 1.323 (12 м)
	1-я от осевой	1.4 1.098 - 1.136 (38 м)
Дорожные ограждения и направляющие устройства справа	На разделительной	
	На обочине	ОПО Д 1.099 - 1.141; ОПО Д 1.143 - 1.161; ОПО Д 1.164 - 1.178; ОПО Д 1.180 - 1.187; ОПО Д 1.202 - 1.233