Утверждаю:
Начальник отдела
дорожной деятельности и транспорта
администрации городского округа
"Город Йошкар-Ола"

ДЛЯ ДОКУМЕНТОВ


Ю.В. Пересада

"27" 02 2025 г.

ул.Дружбы
(ул.Транспортная - ул.Анциферова - ул.Машиностроителей)

Элементы дороги в продольном профиле		20.0 ; 1 ; R ≥ 3900.0 ; K - 27.3 ; 47.33 ; R ≥ 1250.0 ; K - 13.2 ; 60.49 ; 19.5 ; 1 ; 80.00 ; 40.0 ; 3 ; 20.00 ; 20.0 ; 6 ; 40.00 ; 20.0 ; 0 ; 60.00 ; 40.0 ; 2 ; 00.00
Элементы дороги в плане		
Тротуары слева		шир. 1.0м, мат.а/б, 1426-1444 ; шир. 1.0м, мат.а/б, 1515-1587
Дорожные ограждения и направляющие устройства слева		ДО (У-1) 00 -1410 ; ДО (У-1) 1436 - 1493
Дорожные ограждения и направляющие устройства по осевой		
Горизонтальная дорожная разметка	3-ая от оси	
	2-ая от оси	
	1-я от оси	
Видимость автомобиля в обратном направлении		
Ширина проезжей части, м		9.55 ; 10.4

Разметка на участке:
1.1: 42.18м
1.5: 90.61м
1.6: 50.0м
1.11: 26.0м
1.12: 10.55м
1.14.1: 11.58м
1.17.1: 15.0м
1.23.1: 3.0м

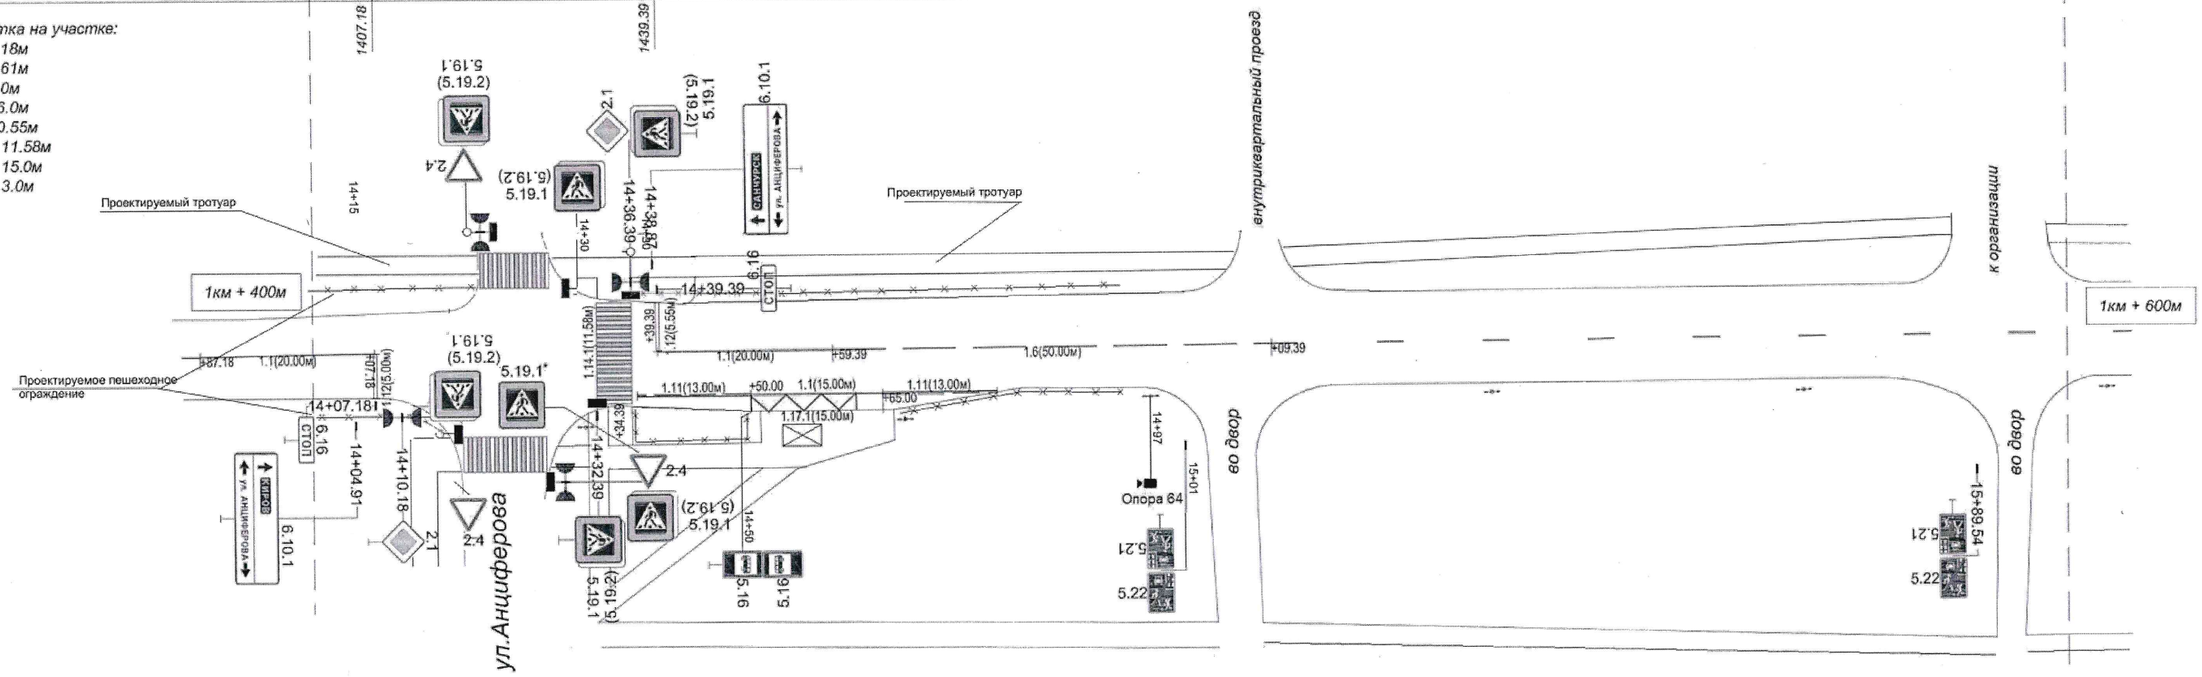

Видимость автомобиля в обратном направлении		
Горизонтальная дорожная разметка	Осевая линия	1.1 1400-1407.18 ; 1.14.1 ; 1.14.1 ; 1.1 1439.39-1459.39 ; 1.6 1459.39-1509.39 ; 1.5 1509.39-1600
	1-я от оси	1.11 1437-1450 ; 1.1 1450-1465 ; 1.11 1465-1478
	2-ая от оси	1.17.1 1450-1465
	3-ая от оси	
Дорожные ограждения и направляющие устройства справа		ДО (У-1) 1400 -1410 ; ДО (У-1) 1436.4-1451.1 ; ДО (У-1) 1467 - 1493
Тротуары справа		шир. 2.0м, мат.а/б, 1400-1417.5 ; шир. 2.8м, мат.а/б, 1431.5-1503 ; шир. 2.8м, мат.а/б, 1508-1582 ; шир. 2.8м, мат.а/б, 1592-1600