
Проект организации дорожного движения на ул. Йывана Кырли (г. Йошкар-Ола)

Утверждаю:
Начальник отдела
дорожной деятельности и транспорта
Администрации городского округа
"Город Йошкар-Ола"
_____Ю.В. Пересада
"21" 11 2025 г.

Тротуары слева		3 м.	3 м.	3 м.
Дорожные ограждения и направляющие устройства слева				пешеход., 20 м.
Дорожные ограждения и направляющие устройства по осевой				
Горизонтальная дорожная разметка	3-ая от оси			
	2-ая от оси			
	1-я от оси			
Видимость автомобиля в обратном направлении				
Ширина проезжей части, м		9 м.		

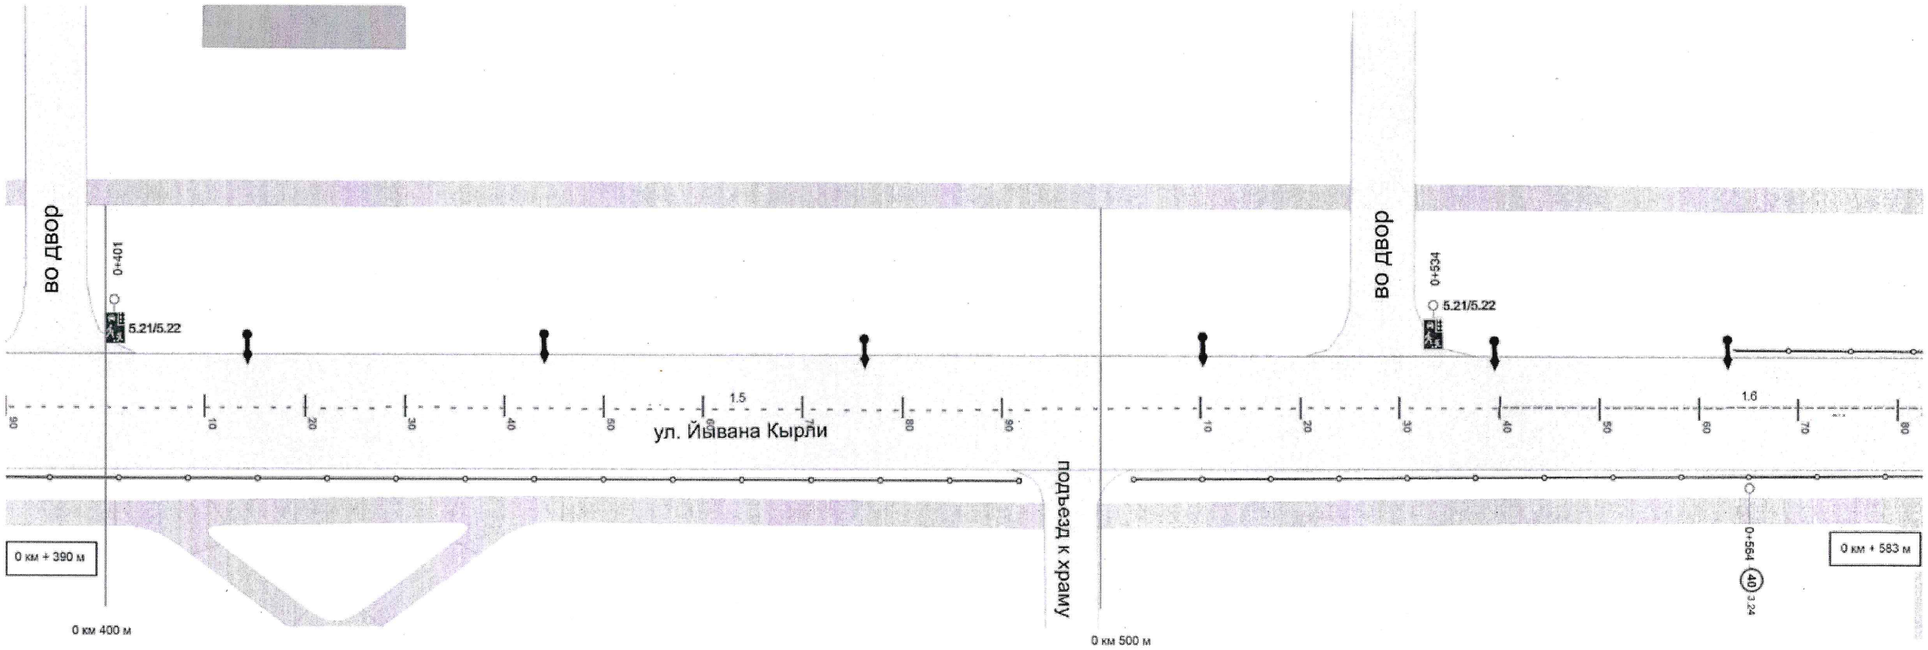


Горизонтальная дорожная разметка	Осевая линия	1.5 (151 м.)		1.6 (42 м.)
	3-ая от оси			
	2-ая от оси			
	1-я от оси			
Дорожные ограждения и направляющие устройства справа		пешеход., 102 м.		пешеход., 80 м.
Тротуары справа		2,4 м.		2,4 - 3 м.

Проект организации дорожного движения на ул. Йывана Кырли (г. Йошкар-Ола)

Утверждаю:
Начальник отдела
дорожной деятельности и транспорта
администрации городского округа
Город Йошкар-Ола
_____Ю.В. Пересада
"21" 02 2025 г.

Тротуары слева		3 м.			3 м.		3 м.
Дорожные ограждения и направляющие устройства слева		пешеход., 30 м.		пешеход., 30 м.			
Дорожные ограждения и направляющие устройства по осевой							
Горизонтальная дорожная разметка	3-ая от оси						
	2-ая от оси				1.17 (20 м.)		
	1-я от оси			1.11 (17 м.)	1.1 (54 м.)	1.11 (15 м.)	
Видимость автомобиля в обратном направлении							
Ширина проезжей части, м		9 м.	9 - 12,5 м.	12,5 - 16,5 м.	9 - 13 м.		9 м.

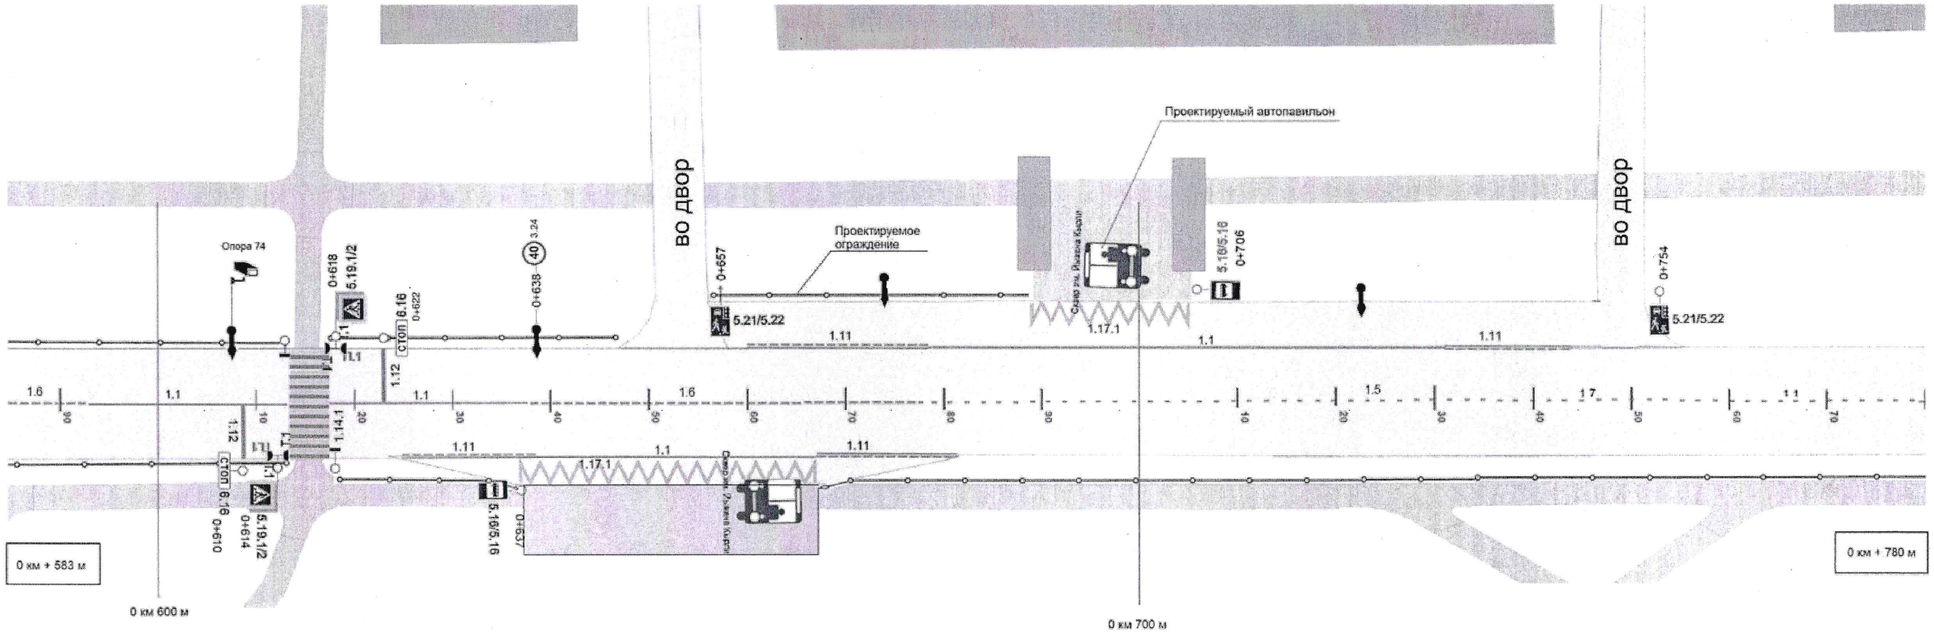

Горизонтальная дорожная разметка	Осевая линия	1.6 (8 м.)	1.1 (20 м.)	1.14.1	1.1 (20 м.)	1.6 (50 м.)	1.5 (95 м.)
	3-ая от оси						
	2-ая от оси					1.17.1 (32 м.)	
	1-я от оси			1.11 (17 м.)		1.1 (30 м.)	1.11 (17 м.)
Дорожные ограждения и направляющие устройства справа		пешеход., 30 м.		пешеход., 19 м.			пешеход., 110 м.
Тротуары справа		3 м.					