
Проект организации дорожного движения на ул. Комсомольской (г. Йошкар-Ола)

Утверждаю:
Начальник отдела
дорожной деятельности и транспорта
администрации городского округа
"Город Йошкар-Ола"
_____Ю.В. Пересада
"02" 2025 г.

Тротуары слева	4 м.					4 м.
Дорожные ограждения и направляющие устройства слева	пешеход., 44 м.					пешеход., 20 м.
Дорожные ограждения и направляющие устройства по осевой						
Горизонтальная дорожная разметка: 3-ая от оси						
Горизонтальная дорожная разметка: 2-ая от оси			1.17.1 (28 м.)			
Горизонтальная дорожная разметка: 1-я от оси		1.11(15 м.)	1.1 (32 м.)	1.11 (15 м.)		
Видимость автомобиля в обратном направлении						
Ширина проезжей части, м	12 м.	3 м. - 12 м. - 4 м.			12 м.	

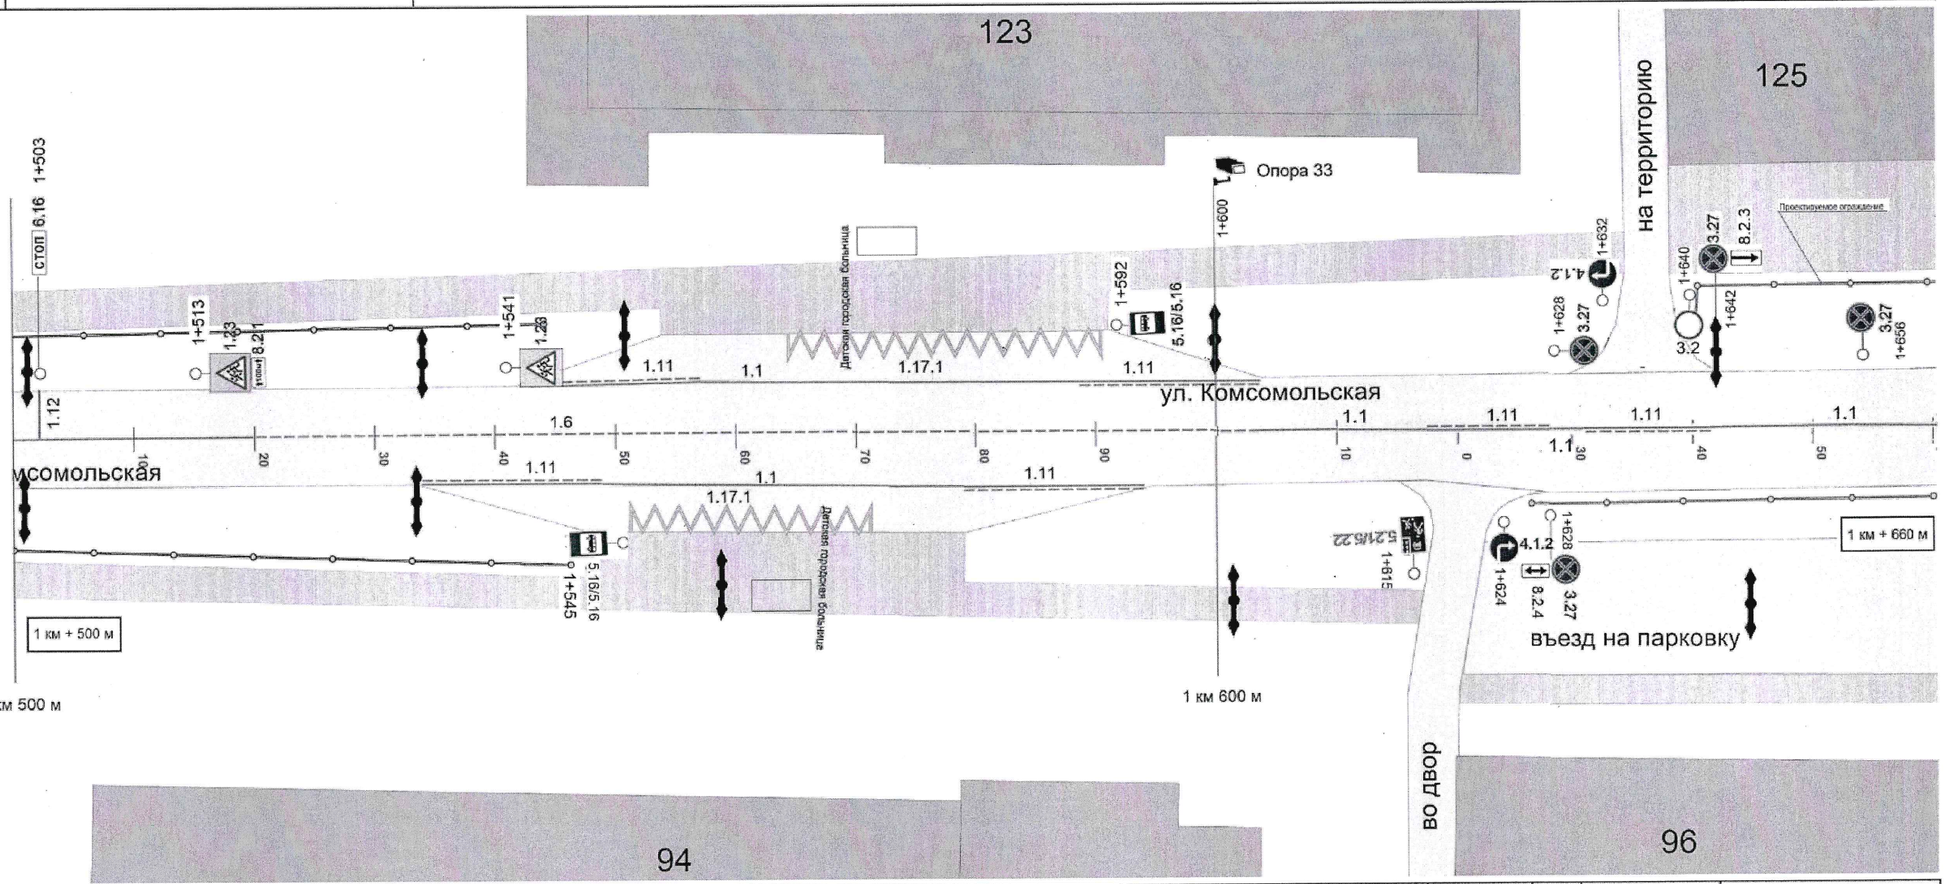

Горизонтальная дорожная разметка: Осевая линия	1.1 (20 м.)	1.6 (70 м.)		1.1(15м.)	1.11(10 м.)	1.1(3 м.)	1.11(10 м.)	1.1(20 м.)
Горизонтальная дорожная разметка: 3-ая от оси								
Горизонтальная дорожная разметка: 2-ая от оси		1.17.1 (20 м.)						
Горизонтальная дорожная разметка: 1-я от оси	1.11 (15 м.)	1.1 (30 м.)	1.11 (15 м.)					
Дорожные ограждения и направляющие устройства справа	пешеход., 45 м.						пешеход., 34 м.	
Тротуары справа	2,2 м.						3,2 м.	