
Утверждаю:
Начальник отдела
дорожной деятельности и транспорта
администрации городского округа
"Город Йошкар-Ола"
_____Ю.В. Пересада
"21" 02 2025 г.

Проект организации дорожного движения на ул. Красноармейская (г. Йошкар-Ола)

Тротуары слева		3 м.		3 м.				3 м.		
Дорожные ограждения и направляющие устройства слева			пешеход., 50 м.					пешеход., 20 м.		
Дорожные ограждения и направляющие устройства по осевой		пешеход., 110 м.						пешеход., 20 м.		
Горизонтальная дорожная разметка	3-ая от оси									
	2-ая от оси	1.5 (110 м.)			1.14.1		1.14.1		1.1 (15 м.)	
	1-я от оси	1.5 (110 м.)			1.14.1		1.14.1		1.1 (15 м.)	
Видимость автомобиля в обратном направлении										
Ширина проезжей части, м		11 м. - 2 м. - 10,5 м.								

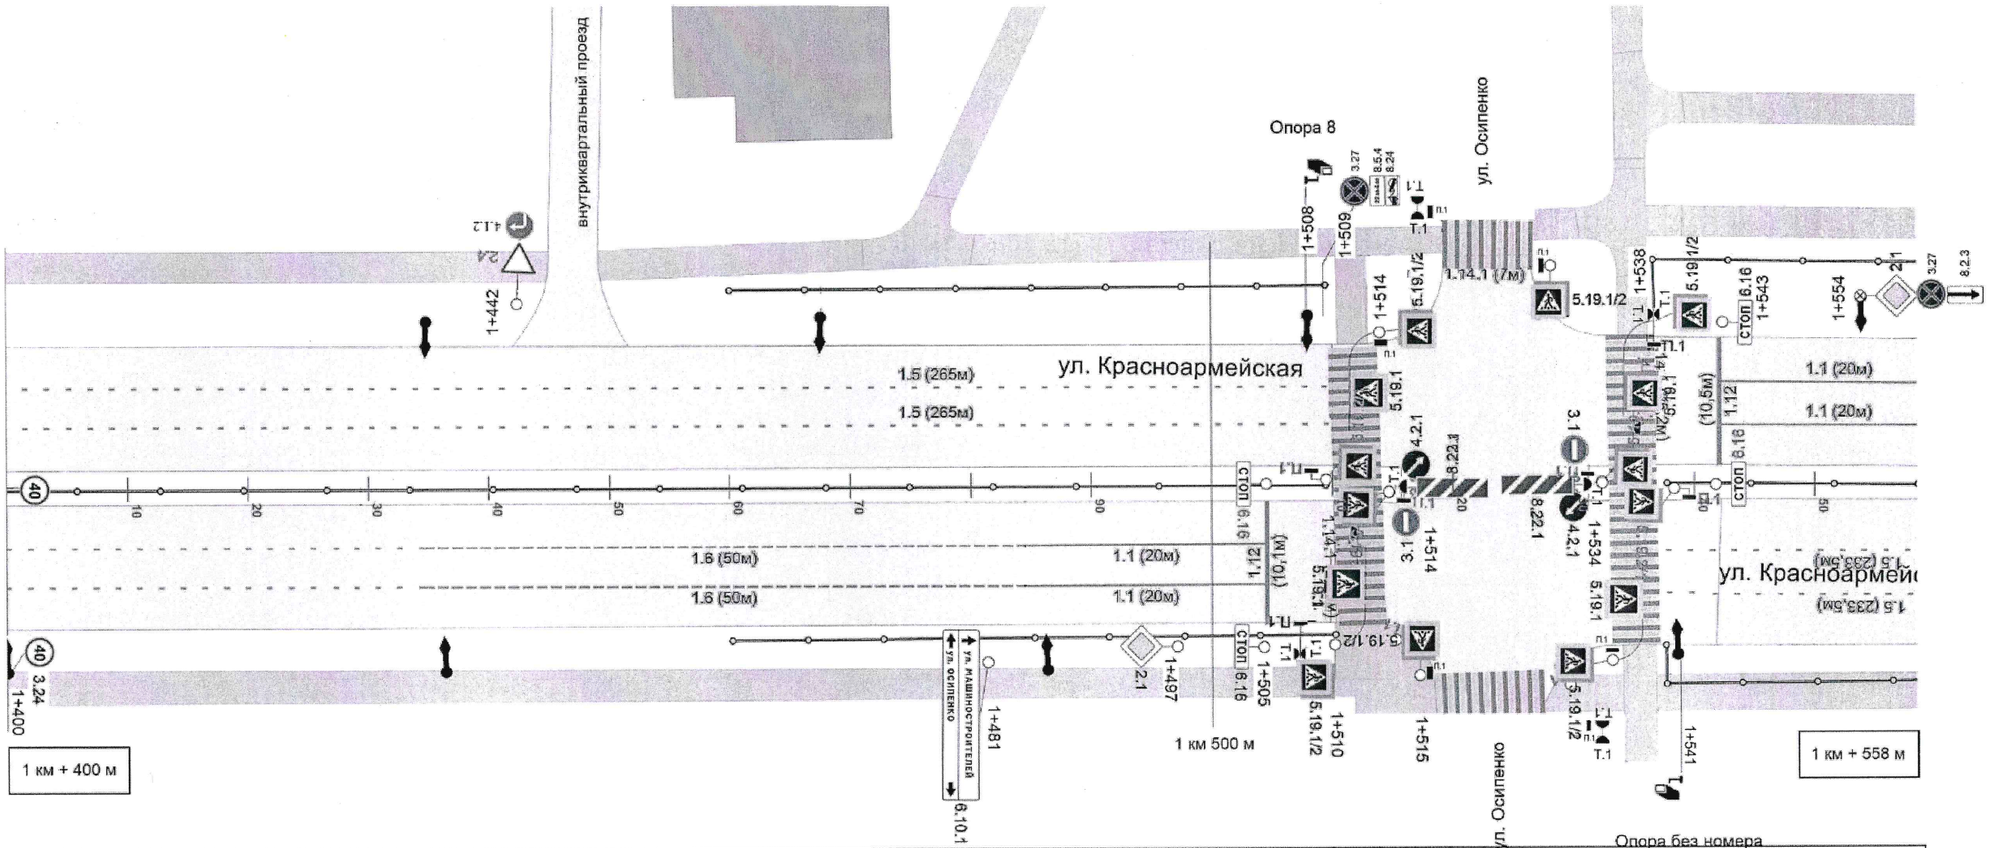


Горизонтальная дорожная разметка	Осевая линия							
	3-ая от оси							
	2-ая от оси	1.5 (34 м)	1.6 (50 м)	1.1 (20 м)	1.14.1		1.14.1	1.5 (20 м)
	1-я от оси	1.5 (34 м)	1.6 (50 м)	1.1 (20 м)	1.14.1		1.14.1	1.5 (20 м)
Дорожные ограждения и направляющие устройства справа			пешеход., 50 м.					пешеход., 20 м.
Тротуары справа		2,5 м.						2,5 м.

Утверждаю:
Начальник отдела
дорожной деятельности и транспорта
администрации городского округа
"Город Йошкар-Ола"
Ю.В. Пересада
"21" 02 2025 г.

Проект организации дорожного движения на ул. Красноармейская (г. Йошкар-Ола)

Тротуары слева		3 м.				3 м.
Дорожные ограждения и направляющие устройства слева		пешеход., 35 м.				
Дорожные ограждения и направляющие устройства по осевой		пешеход., 192 м.				
Горизонтальная дорожная разметка	3-ая от оси			1.17.1 (28 м.)		
	2-ая от оси	1.1 (5 м.)	1.6 (50 м.)		1.5 (137 м.)	
	1-я от оси	1.1 (5 м.)	1.6 (50 м.)		1.5 (137 м.)	
Видимость автомобиля в обратном направлении						
Ширина проезжей части, м		11 м. - 2 м. - 10,5 м.				

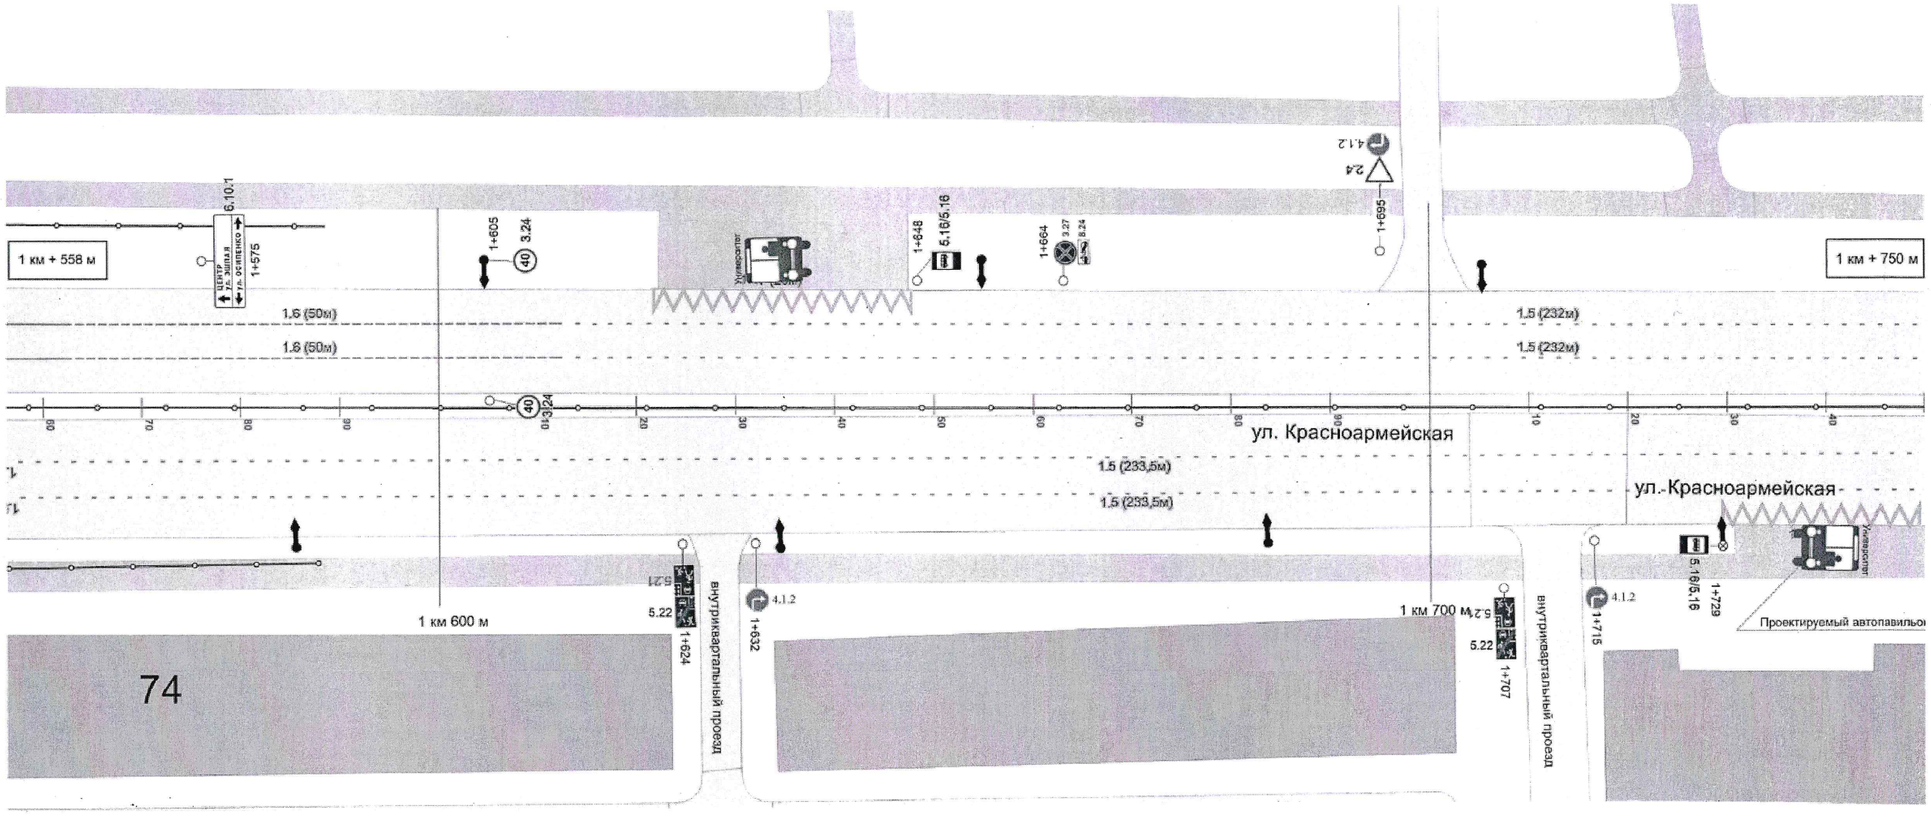

Горизонтальная дорожная разметка	Осевая линия					
	3-ая от оси					1.17.1(20 м.)
	2-ая от оси	1.5 (192м.)				
	1-я от оси	1.5 (192м.)				
Дорожные ограждения и направляющие устройства справа		пешеход., 35 м.				
Тротуары справа		2,5 м.		2,5 м.		2,5 м.