
Утверждаю
Директор МКУ «Дирекция городского хозяйства»
городского округа «Город Йошкар-Ола»
_____ А.А. Полушин
«___» _____ 2026 г.

Ленинский проспект
(ул. Комсомольская - ул. Первомайская)

Элементы дороги в продольном профиле		38 00.00 38	R ≥ 850.0 K - 20.2	20.16 25	40.00 25 19.8	R ≥ 3500.0 K - 40.0 80.00 9 20.0
Элементы дороги в плане						
Тротуары слева		*шир. 4.5м, мат.а/б, 2859.5-3000*				
Дорожные ограждения и направляющие устройства слева			ДО (У-1) 2875.0-3000.0			
Дорожные ограждения и направляющие устройства по осевой						
Горизонтальная дорожная разметка	*3-ая от оси*	1 14.1	1.1 2878.2-2898.2	1.6 2898.2-2948.2		
	2-ая от оси	1 14.1	1.1 2878.2-2898.2	1.6 2898.2-2948.2	1.5 2948.2-3000.0	
	1-я от оси	1 14.1	1.1 2878.2-2898.2	1.6 2898.2-2948.2	1.5 2948.2-3000.0	
Видимость автомобиля в обратном направлении						
Ширина проезжей части, м		*21.20*		*22.02*	*22.09*	

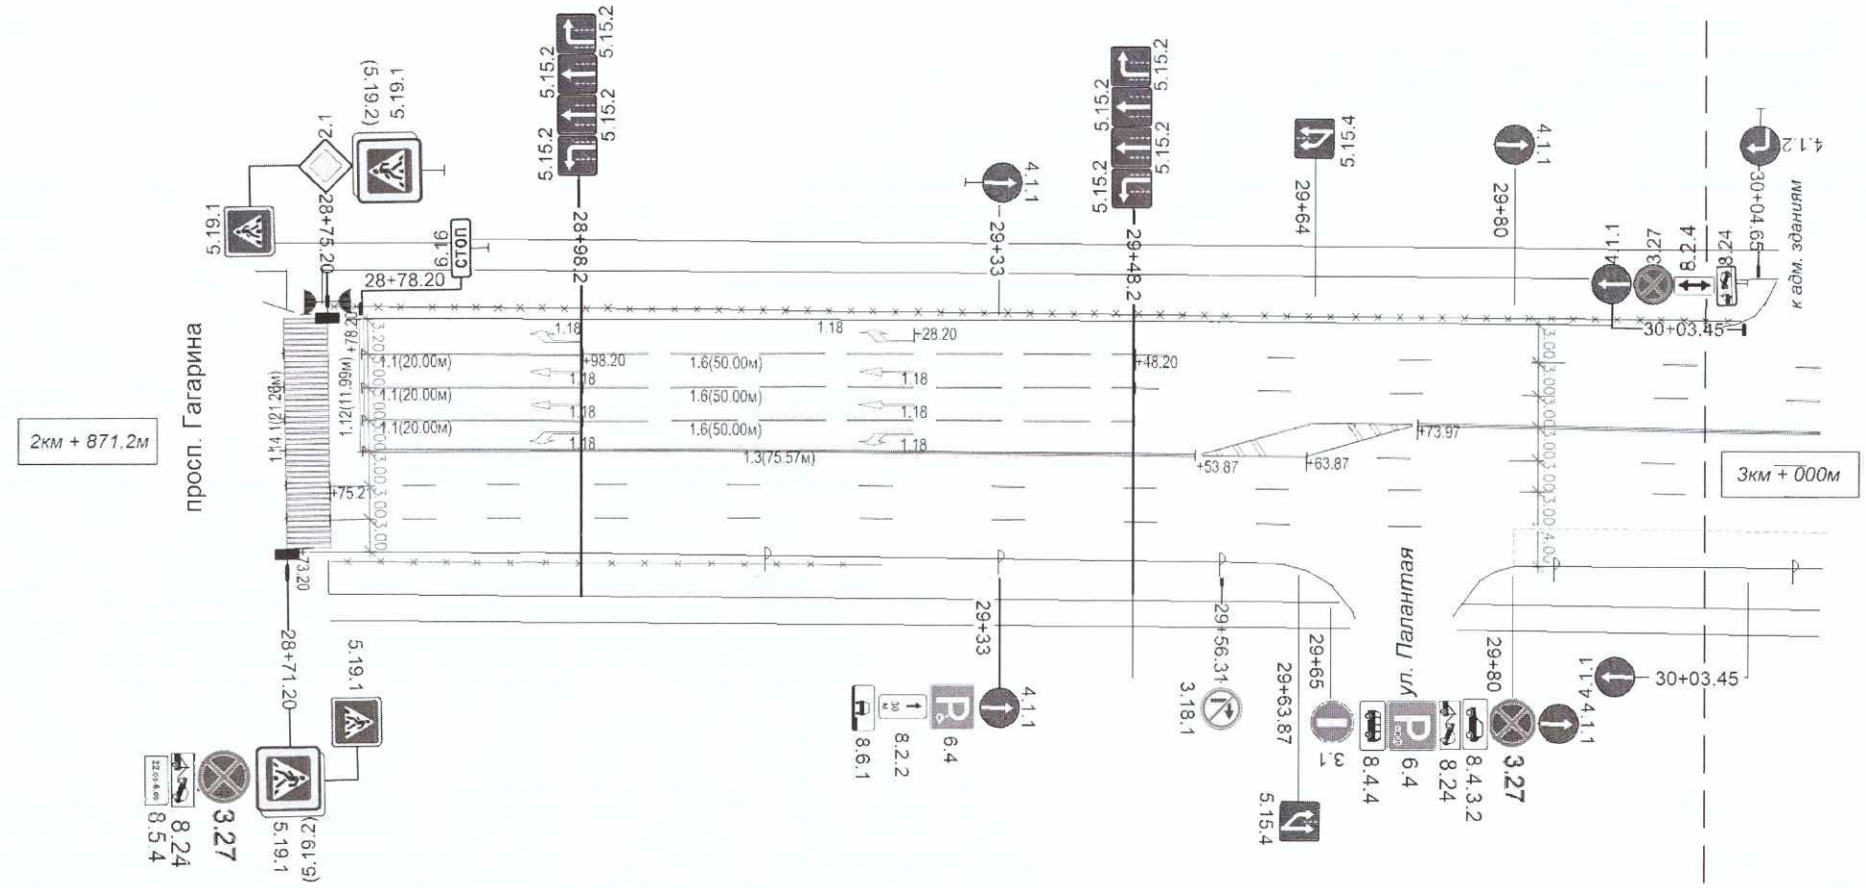

Видимость автомобиля в обратном направлении					
Горизонтальная дорожная разметка	*Осевая линия*	1.3 2875.2-2953.7		1.16.1 2953.7-2973.9	1.3 2973.9-3000.0
	1-я от оси	1.5 2875.2-2963.8			1.5 2963.8-3000.0
	2-ая от оси	1.5 2875.2-2963.8			1.5 2963.8-3000.0
	3-ая от оси				1.7 2963.8-3000.0
Дорожные ограждения и направляющие устройства справа			ДО (У-1) 2875.3-2925.3		
Тротуары справа		*шир. 4.5м, мат. брусч., 2812-2968.5*			*шир. 4.5м, мат. брусч., 2977-3000*