
Утверждаю:
Директор МКУ «Дирекция городского хозяйства»
городского округа «Город Йошкар-Ола»

А.А. Полушин

«Дирекция городского хозяйства» городского округа «Город Йошкар-Ола» 2020 г.

Ленинский проспект
(ул. Комсомольская - ул. Первомайская)

Элементы дороги в продольном профиле		9 (27.0) · 9 (R ≥ 6500.0, K - 53.0, 80.00) · 6 (00.00, 20.0) · 5 (00.00, 100.0)
Элементы дороги в плане		
Тротуары слева		шир. 4.5м, мат.а/б, 3000-3006.5 · шир. 4.5м, мат. брусч., 3015.5-3200
Дорожные ограждения и направляющие устройства слева		ДО (У-1) 3м · ДО (У-1) 3170.9 - 3200.0
Дорожные ограждения и направляющие устройства по осевой		
Горизонтальная дорожная разметка	3-ая от оси	1.2 3019.4 - 3161.5 · 1.16.1 3161.5 - 3172.6 · 1.11 3172.6 - 3200.0
	2-ая от оси	1.5 3000.0 - 3200.0
	1-я от оси	1.5 3000.0 - 3200.0
Видимость автомобиля в обратном направлении		
Ширина проезжей части, м		22.09 · 25.26

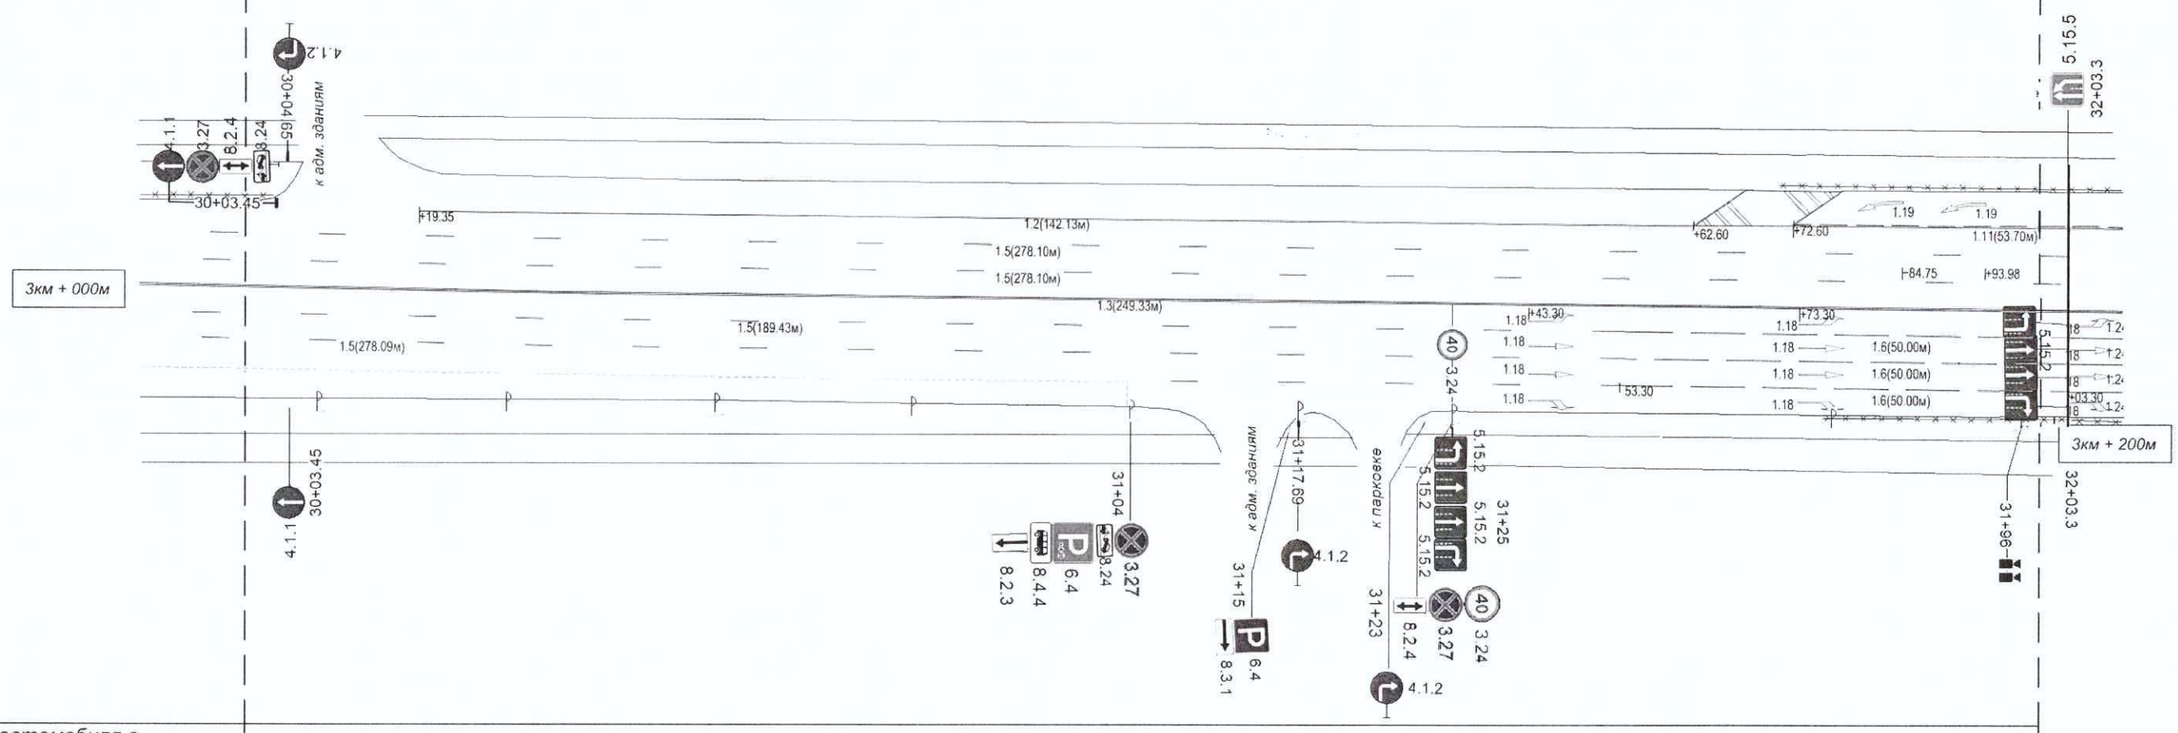

Видимость автомобиля в обратном направлении		
Горизонтальная дорожная разметка	Осевая линия	1.3 3000.0 - 3200.0
	1-я от оси	1.5 3000.0 - 3153.2 · 1.6 3153.2 - 3200.0
	2-ая от оси	1.5 3000.0 - 3153.2 · 1.6 3153.2 - 3200.0
	3-ая от оси	1.7 3000.0 - 3153.2 · 1.6 3153.2 - 3200.0
Дорожные ограждения и направляющие устройства справа		ДО (У-1) 3175.9 - 3200.0
Тротуары справа		шир. 4.5м, мат. брусч., 3000-3109 · шир. 4.5м, мат. брусч., 3115-3200