
Проект организации дорожного движения на ул. Строителей (г. Йошкар-Ола)

Утверждаю:
Начальник отдела
дорожной деятельности и транспорта
администрации городского округа
"Город Йошкар-Ола"
_____Ю.В. Пересада
21 02 2025 г.

Тротуары слева		3 м.					
Дорожные ограждения и направляющие устройства слева		пешеход., 10 м.		пешеход., 65 м.			
Дорожные ограждения и направляющие устройства по осевой							
Горизонтальная дорожная разметка	3-ая от оси						
	2-ая от оси						
	1-я от оси	1.5 (15 м.)	1.14.1		1.1 (20 м.)	1.6 (50 м.)	1.5 (90 м.)
Видимость автомобиля в обратном направлении							
Ширина проезжей части, м		12 м.		12 - 14 м.		12 м.	

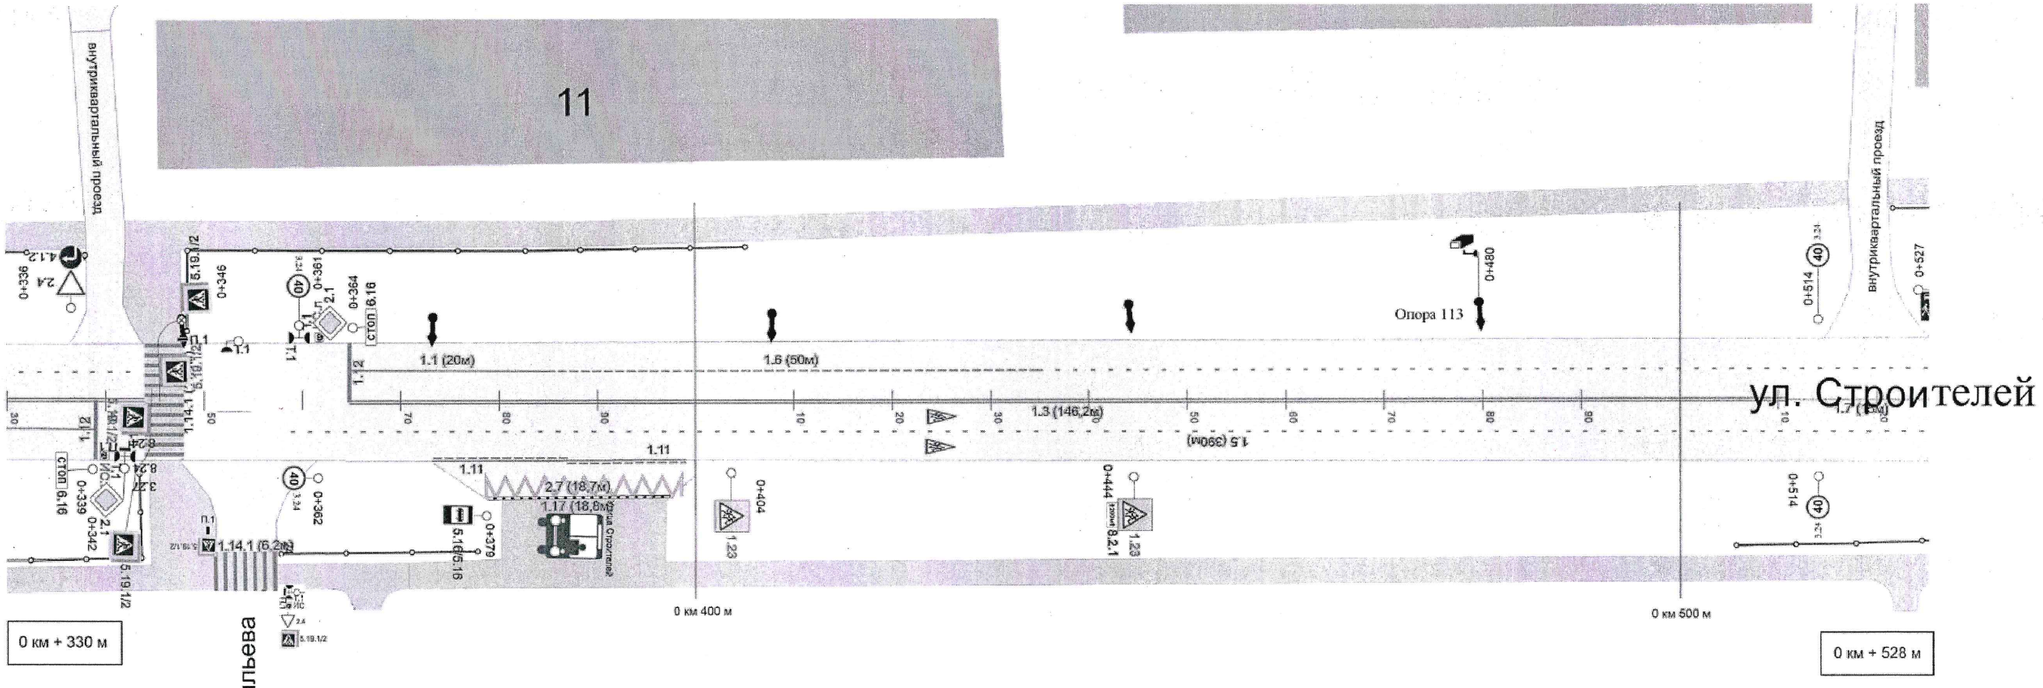


Горизонтальная дорожная разметка	Осевая линия	1.3 (15 м.)	1.14.1		1.3 (146 м.)		1.7 (15 м.)
	3-ая от оси			1.17.1 (18,7 м.)			
	2-ая от оси			1.11 (15 м.)	1.11 (15 м.)		
	1-я от оси	1.1(10 м.)	1.14.1	1.5 (167 м.)			
Дорожные ограждения и направляющие устройства справа		пешеход., 20 м.		пешеход., 20 м.			
Тротуары справа		2,5 м.					

Проект организации дорожного движения на ул. Строителей (г. Йошкар-Ола)

Утверждаю:
Начальник отдела
дорожной деятельности и транспорта
администрации городского округа
"Город Йошкар-Ола"
_____Ю.В. Пересада
"21" 02 2025 г.

Тротуары слева		3 м.			3 м.	
Дорожные ограждения и направляющие устройства слева		пешеход., 97 м.				
Дорожные ограждения и направляющие устройства по осевой						
Горизонтальная дорожная разметка	3-ая от оси			1.17.1 (32 м.)		
	2-ая от оси		1.11 (23 м.)	1.1 (26 м.)	1.11 (23 м.)	
	1-я от оси	1.5 (198 м.)				
Видимость автомобиля в обратном направлении						
Ширина проезжей части, м		11,7 м.	11,7 - 14,2 м.			11,7 м.

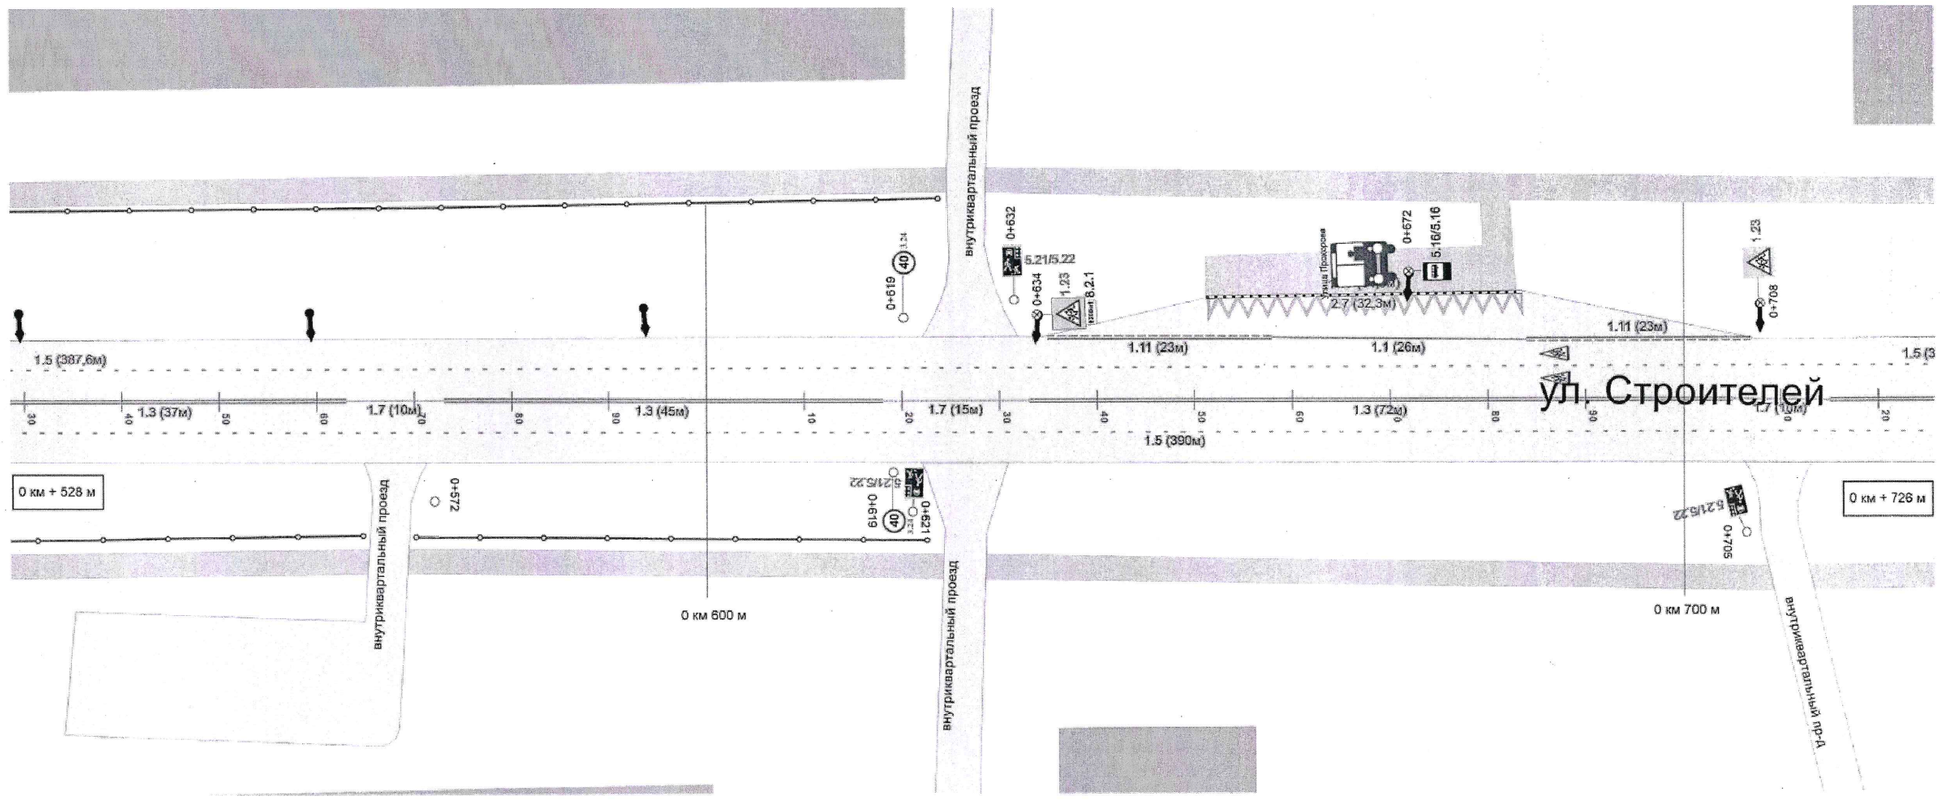

Горизонтальная дорожная разметка	Осевая линия	1.3 (37 м.)	1.7 (10 м.)	1.3 (45 м.)	1.7 (15 м.)	1.3 (72 м.)	1.7 (10 м.)	1.3 (9м.)
	3-ая от оси							
	2-ая от оси							
	1-я от оси	1.5 (198 м.)						
Дорожные ограждения и направляющие устройства справа		пешеход., 37 м.		пешеход., 54м.				
Тротуары справа		3 м.		3 м.		3 м.		3 м.