
Проект организации дорожного движения на ул. Строителей (г. Йошкар-Ола)

Утверждаю:
Начальник отдела
дорожной деятельности и транспорта
администрации городского округа
"Город Йошкар-Ола"
_____Ю.В. Пересада
"21" 02 2025 г.

Тротуары слева		2,2 м.		2,2 м.		2,2 м.
Дорожные ограждения и направляющие устройства слева						
Дорожные ограждения и направляющие устройства по осевой						
Горизонтальная дорожная разметка	3-ая от оси					
	2-ая от оси					
	1-я от оси					
Видимость автомобиля в обратном направлении						
Ширина проезжей части, м		10,5 м.				

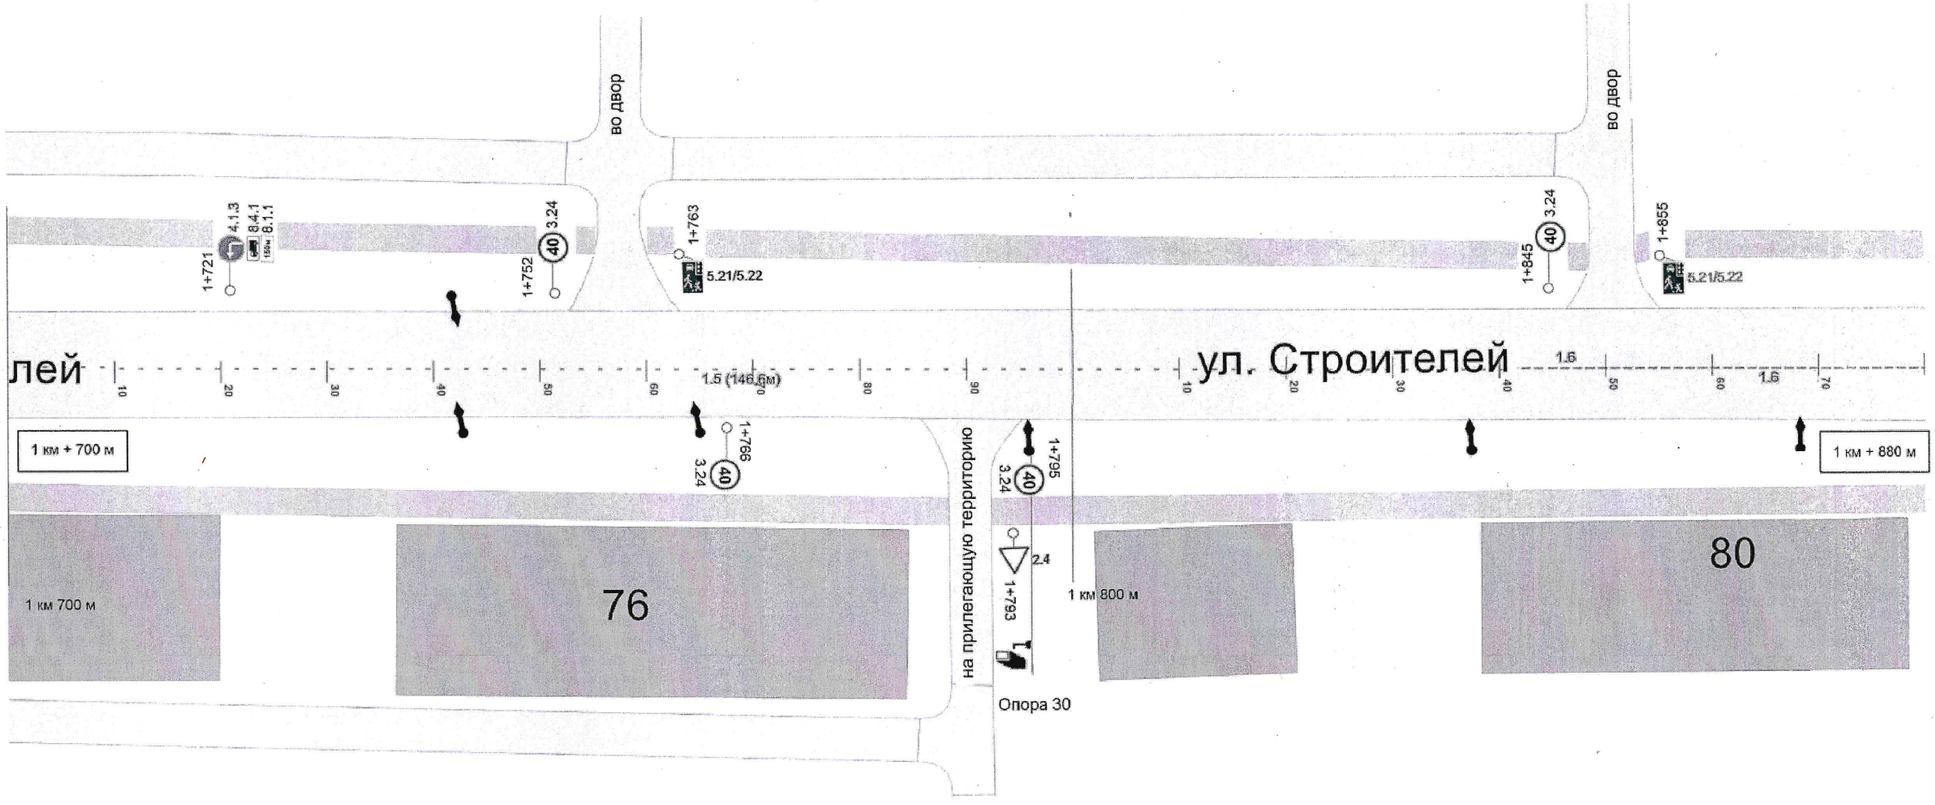

Горизонтальная дорожная разметка	Осевая линия	1.5 (142 м.)	1.6 (38 м.)
	3-ая от оси		
	2-ая от оси		
	1-я от оси		
Дорожные ограждения и направляющие устройства справа			
Тротуары справа		2,2 м.	2,2 м.