
Проект организации дорожного движения
г. Йошкар-Ола ул. Строителей

Утверждаю:
Начальник отдела
дорожной деятельности и транспорта
администрации городского округа
"Город Йошкар-Ола"

_____Ю.В. Пересада

"21" 02 2025 г.

Тротуары слева		шир. 1,5 м, мат. а/б		шир. 1,5 м, мат. а/б			шир. 2,5 м, мат. а/б	
Дорожные ограждения и направляющие устройства слева								
Дорожные ограждения и направляющие устройства по осевой								
Горизонтальная дорожная разметка	3-ая от оси							
	2-ая от оси			1.17.1 (20 м.)				
	1-я от оси		1.11	1.1	1.11			
Видимость автомобиля в обратном направлении								
Ширина проезжей части, м		10,5 м.						

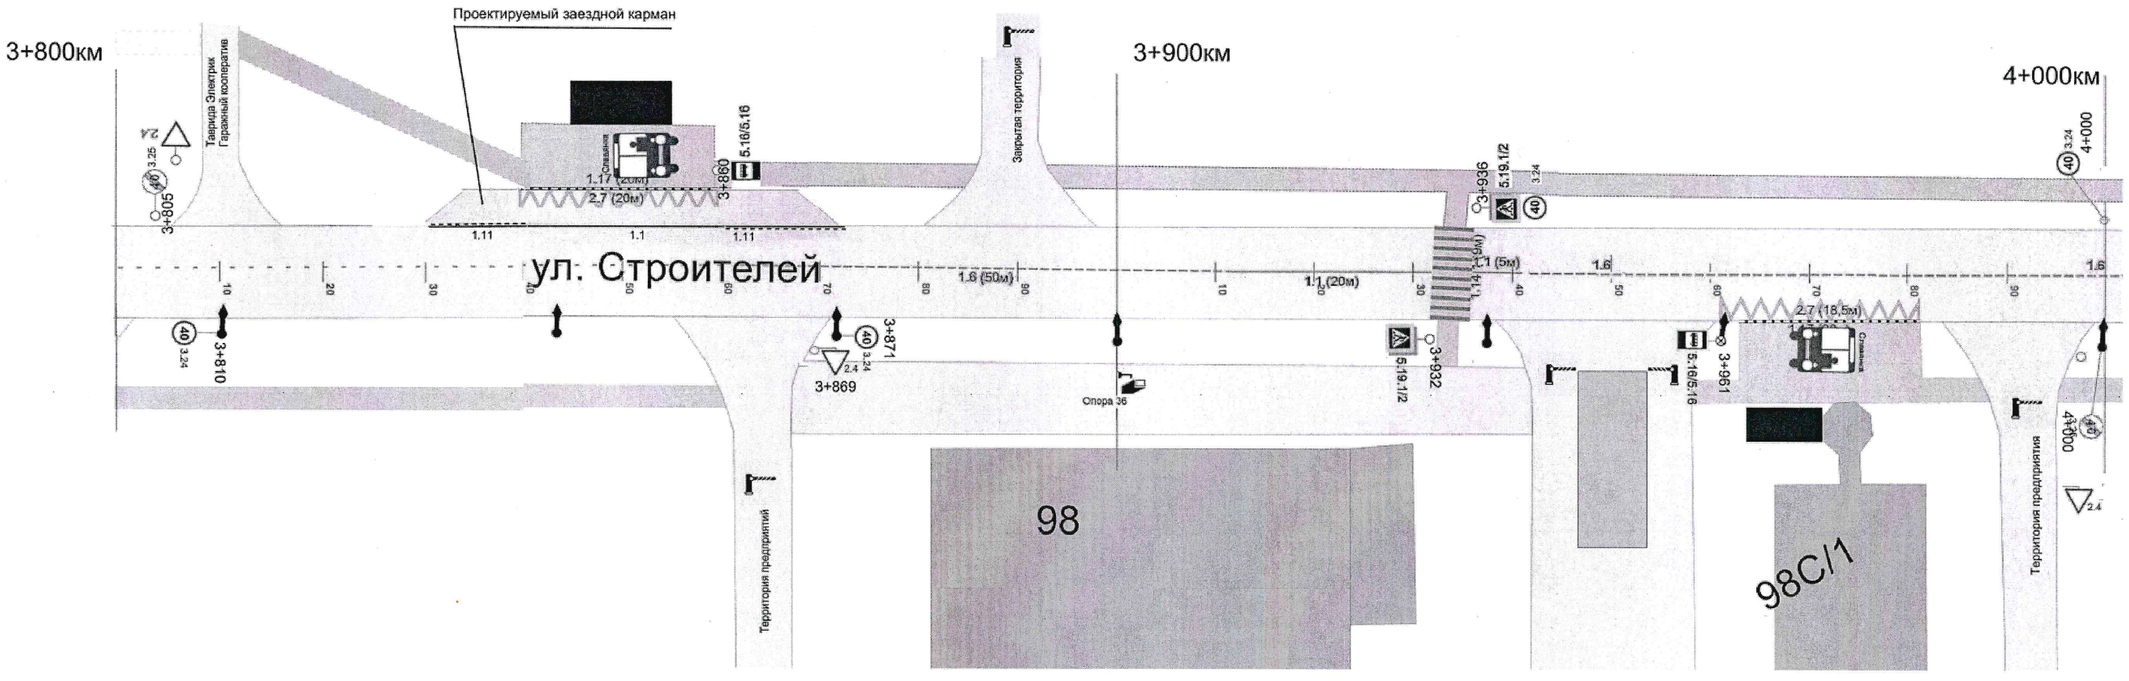

Горизонтальная дорожная разметка	Осевая линия	1.5 (62 м)	1.6 (50 м)	1.1 (20 м)	1.14.1	1.1 (5м)	1.6 (62 м)
	3-ая от оси						
	2-ая от оси						
	1-я от оси						1.17.1 (18,5 м)
Дорожные ограждения и направляющие устройства справа							
Тротуары справа		шир. 2 м, мат. а/б		шир. 5,6 м, мат. а/б		шир. 2,5 м, мат. а/б	шир. 1,5 м, мат. а/б