
Тротуары слева		2,717 - 2,776, а/б, ш. 2,0 м		2,788 - 2,833, а/б, ш. 3,0 м	
Дорожные ограждения и направляющие устройства слева	На обочине				
	На разделительной				
Дорожная разметка слева			1.1 2,832 - 2,861, (29 м)		

Утверждаю:
Директор МКУ «Дирекция городского хозяйства»
городского округа «Город Йошкар-Ола»

_____ А.А. Голушин

"___"_____ 2026 г.

ул. Комсомольская
км 2,717 – км 2,893
1:1000

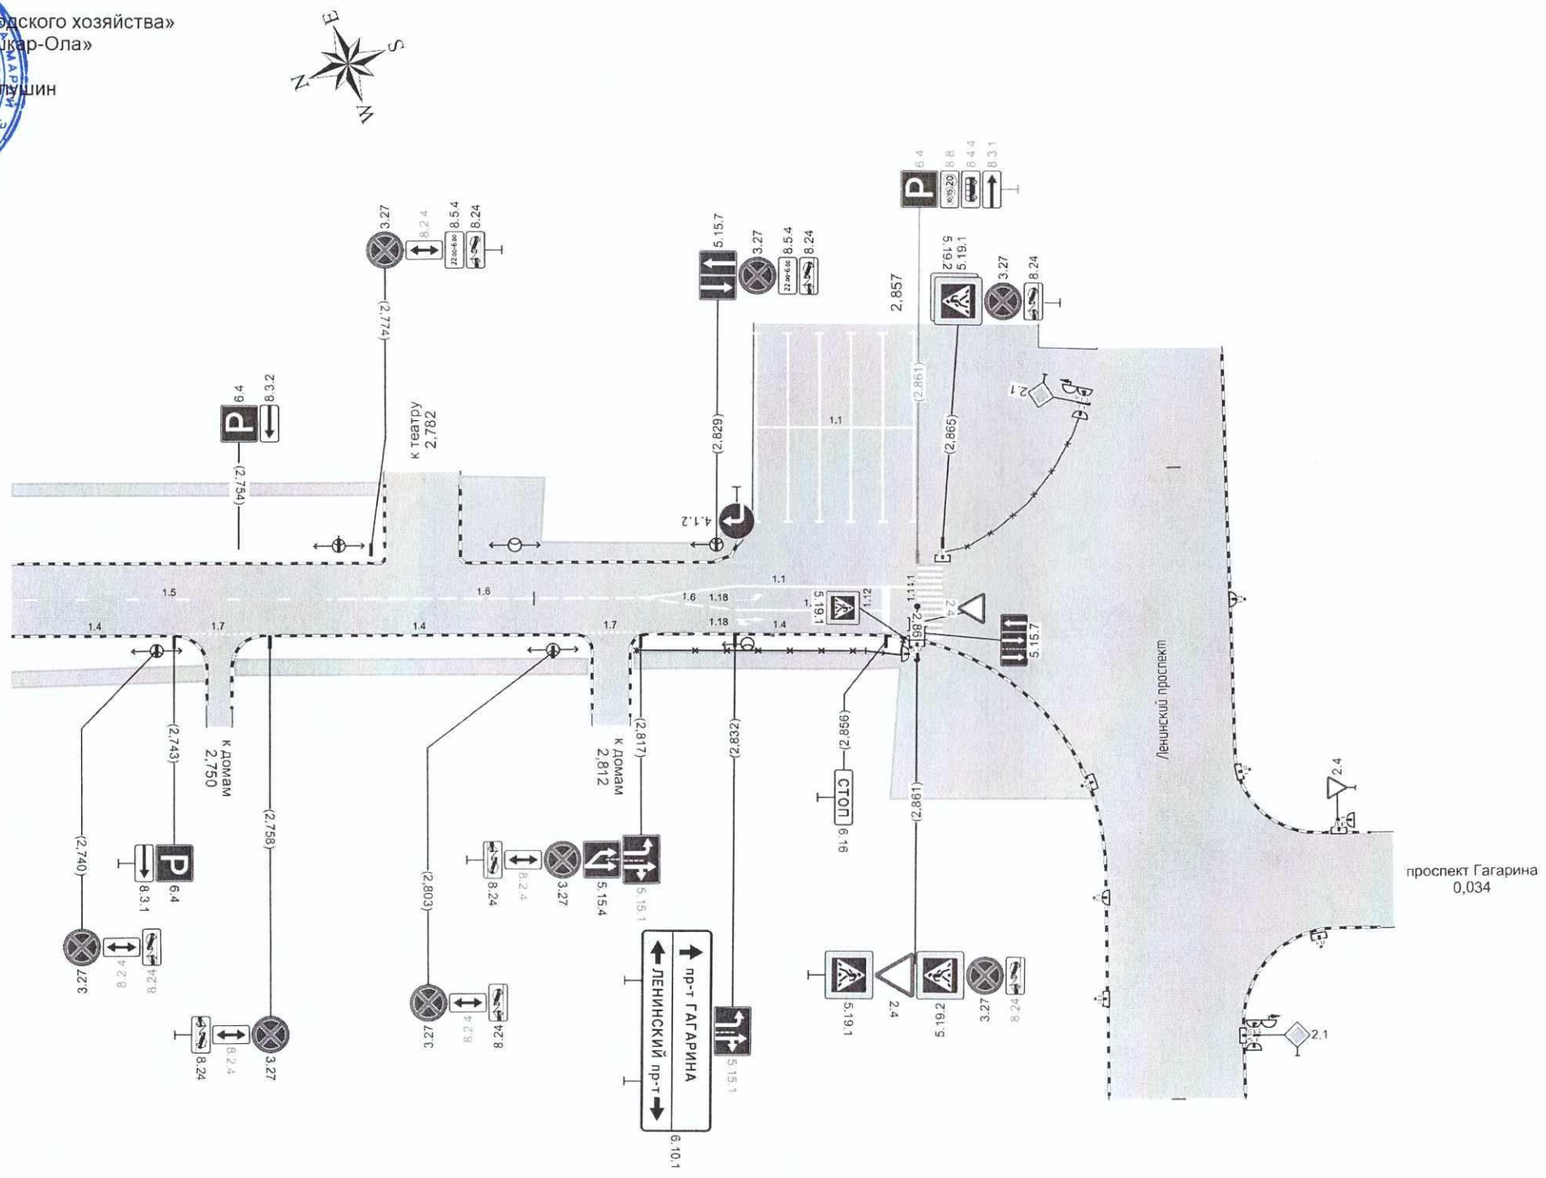

Дорожная разметка справа	Осевая линия	1.5 2,717 - 2,767, (50 м)		1.6 2,767 - 2,817, (50 м)		1.4 2,817 2,820 (3 м)	
	1-я от осевой	1.4 2,717 - 2,743, (26 м)	1.7 2,743 2,756 (13 м)	1.4 2,756 - 2,807, (51 м)	1.7 2,807 2,817 (10 м)		1.1 2,832 - 2,856, (24 м)
	2-я от осевой					1.4 2,820 - 2,861, (41 м)	
Дорожные ограждения и направляющие устройства справа	На разделительной						
	На обочине						
Тротуары справа		2,717 - 2,748, а/б, ш. 2,5 м		2,753 - 2,809, а/б, ш. 2,5 м		2,816 - 2,853, а/б, ш. 2,5 м	2,853 - 2,889, пл., ш. 2,5 м