Проект организации дорожного движения на площади Революции (г. Йошкар-Ола)


Утверждаю:
Директор МКУ «Дирекция городского хозяйства»
городского округа «Город Йошкар-Ола»

А.А. Полушин

«Дирекция городского хозяйства» городского округа «Город Йошкар-Ола» ИНН 1200007407 ОГРН 1221200003347

2026 г.

Тротуары слева		2 м.
Дорожные ограждения и направляющие устройства слева		
Дорожные ограждения и направляющие устройства по осевой		
Горизонтальная дорожная разметка	3-ая от оси	
	2-ая от оси	
	1-я от оси	
Видимость автомобиля в обратном направлении		
Ширина проезжей части, м		8 м.

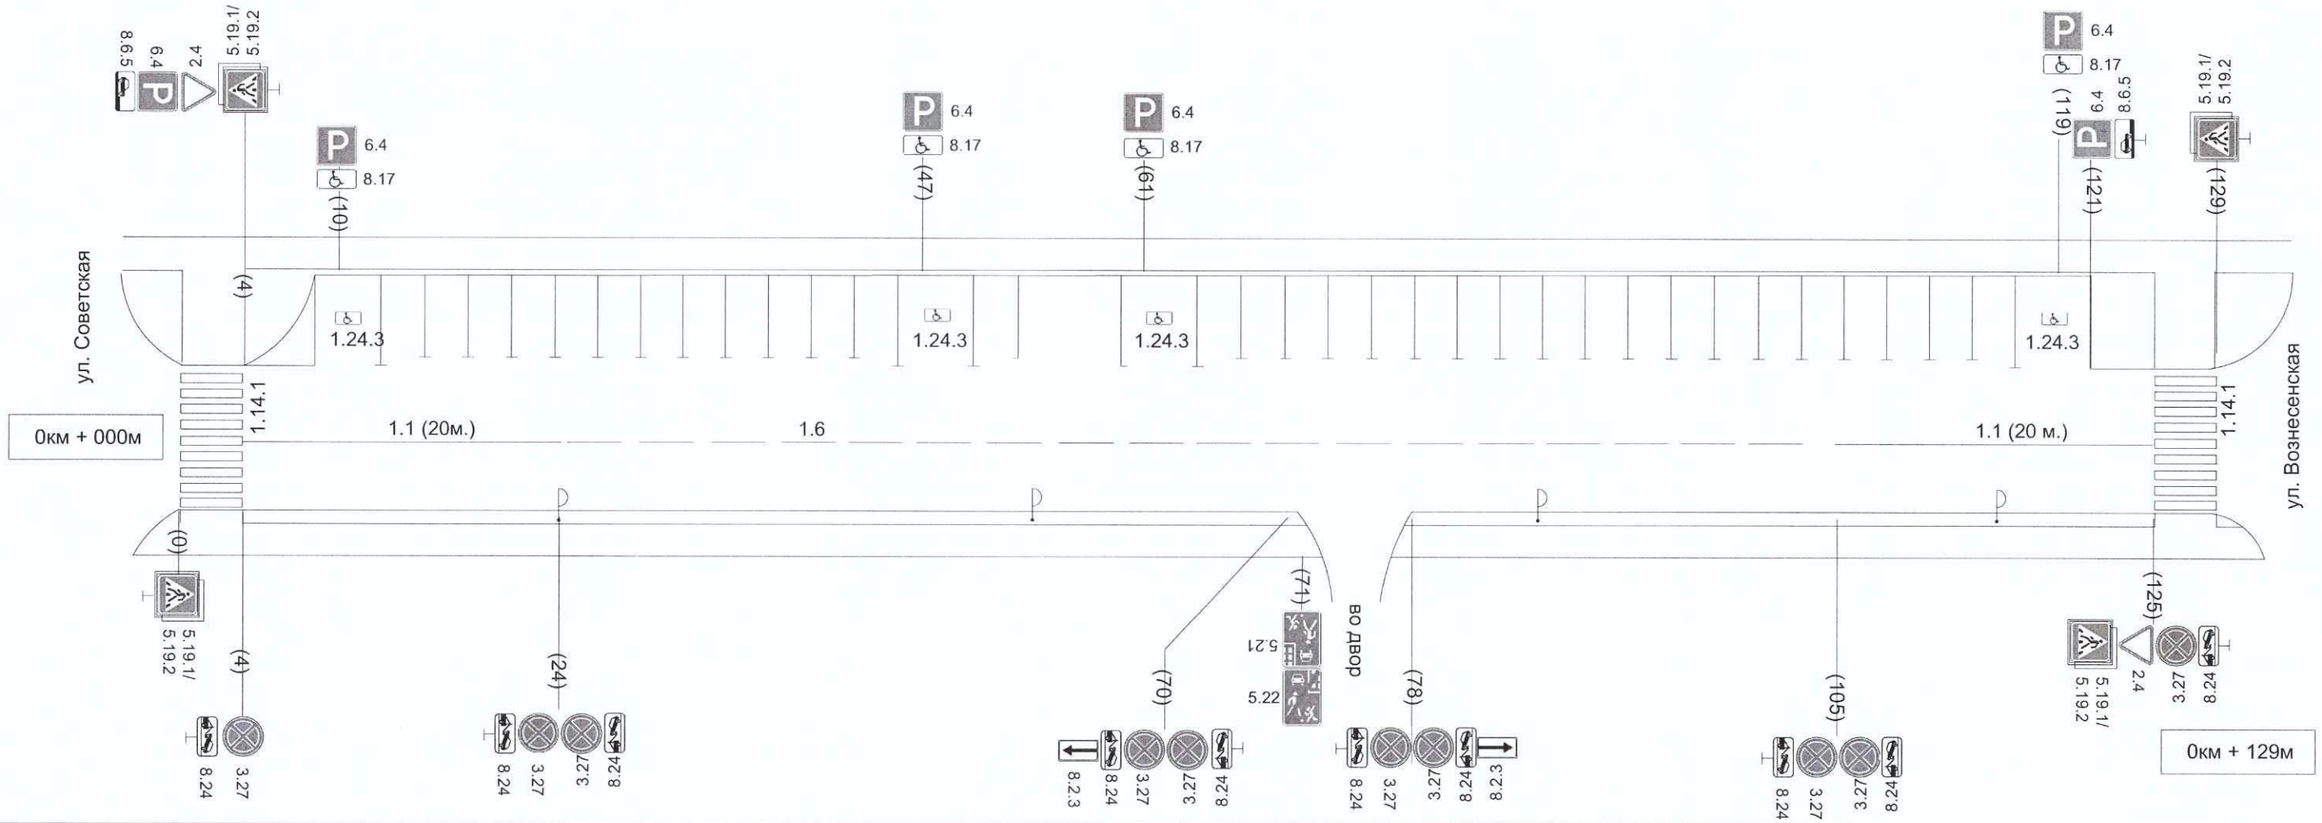

Горизонтальная дорожная разметка	Осевая линия	1.14.1	1.1 (20м.)	1.6 (81 м.)	1.1 (20м.)	1.14.1
	1-ая от оси					
	2-ая от оси					
	3-я от оси					
Дорожные ограждения и направляющие устройства справа						
Тротуары справа		2 м.			2 м.	