
Проект организации дорожного движения на ул. Петрова (г. Йошкар-Ола)

Утверждаю:
Начальник отдела
дорожной деятельности и транспорта
Администрации городского округа
"Город Йошкар-Ола"

_____Ю.В. Пересада

"___" _____ 2025 г.

Тротуары слева		3.5 м.				3.5 м.		
Дорожные ограждения и направляющие устройства слева		пешеход. 14 м.	пешеход. 12 м.	пешеход 9 м.				
Дорожные ограждения и направляющие устройства по осевой		пешеход. 185 м.						
Горизонтальная дорожная разметка	3-ая от оси					1.17 (41 м.)		
	2-ая от оси				1.11 (20 м.)	1.1 (40 м.)	1.11 (20 м.)	
	1-я от оси	1.5 (185 м.)						
Видимость автомобиля в обратном направлении								
Ширина проезжей части, м		7 м. - 3 м. - 7 м.						

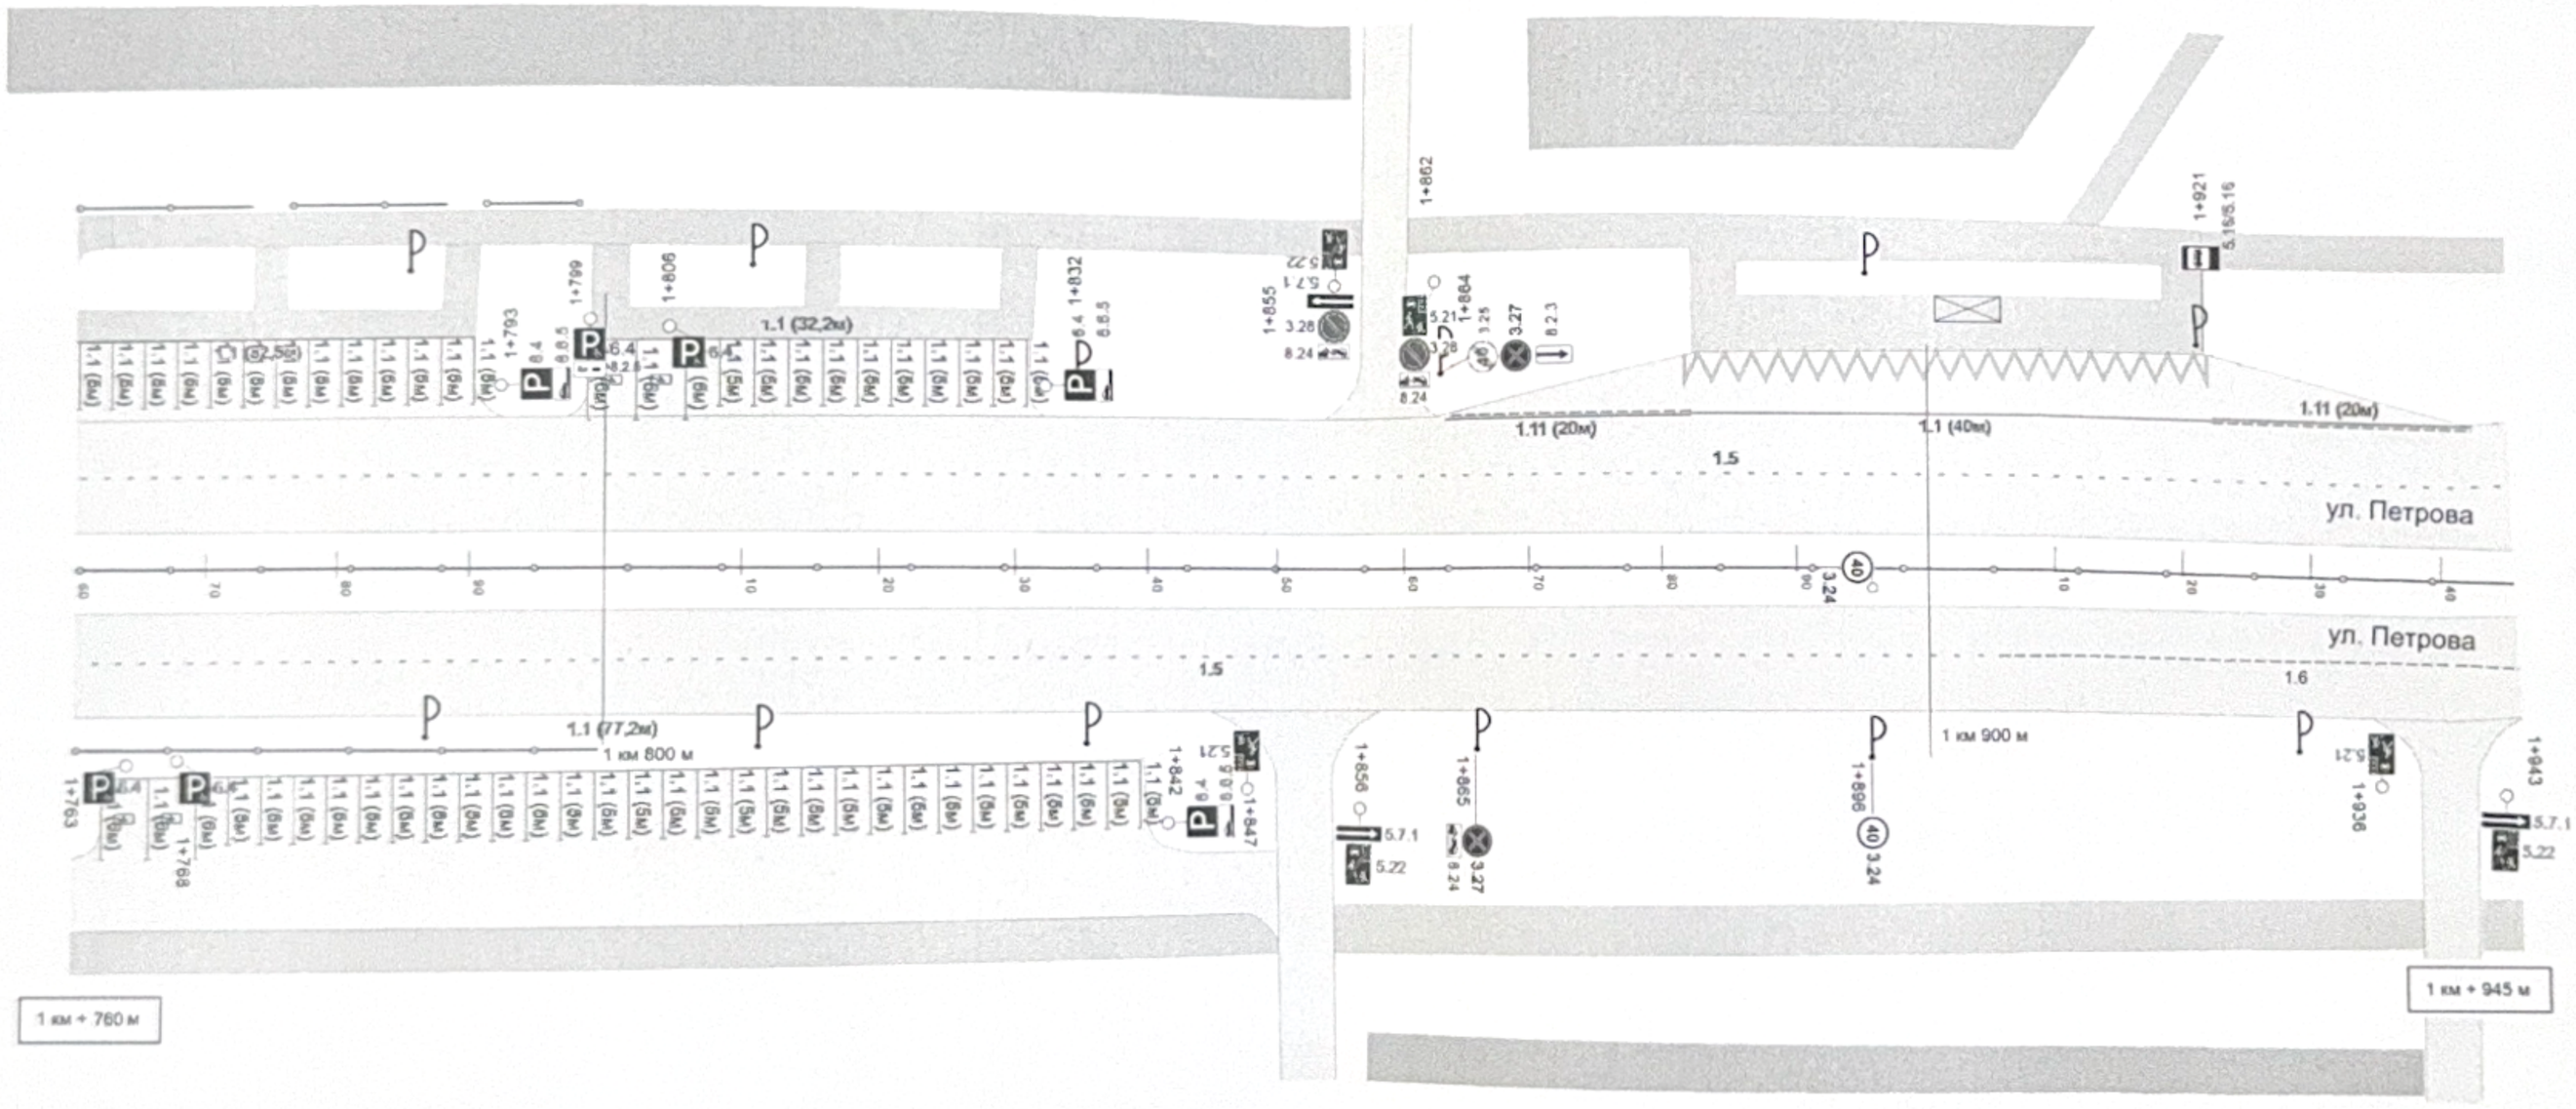

Горизонтальная дорожная разметка	Осевая линия		
	1-ая от оси	1.5 (145 м.)	1.6 (40 м.)
	2-ая от оси		
	3-я от оси		
Дорожные ограждения и направляющие устройства справа		пешеход. 40 м.	
Тротуары справа		3.5 м.	3.5 м.

Утверждаю:
Начальник отдела
дорожной деятельности и транспорта
администрации городского округа
"Город Йошкар-Ола"

_____Ю.В. Переведа

"___"_____ 2025 г.

ДЛЯ ДОКУМЕНТОВ

Проект организации дорожного движения на ул. Петрова (г. Йошкар-Ола)

УЗЕЛ 1

