
Проект организации дорожного движения на ул. Петрова (г. Йошкар-Ола)

Утверждаю:
Начальник отдела
дорожной деятельности и транспорта
администрации городского округа
"Город Йошкар-Ола"
_____ Ю.В. Пересада
"___" 02 2025 г.

ДЛЯ ДОКУМЕНТОВ

Тротуары слева		4.5 м.												4,5 м.	
Дорожные ограждения и направляющие устройства слева						пешеход., 36 м.								пешеход., 37 м. (проектир.)	
Дорожные ограждения и направляющие устройства по осевой						пешеход., 50 м.								пешеход., 32 м.	
Горизонтальная дорожная разметка	3-ая от оси				1.17.1 (26 м.)										
	2-ая от оси		1.11 (20 м.)		1.1 (26 м.)		1.11 (20 м.)					1.14.1		1.1 (20 м.)	1.6 (7 м.)
	1-я от оси	1.5 (100м.)						1.14.1				1.14.1		1.1 (20 м.)	1.6 (7 м.)
Видимость автомобиля в обратном направлении															
Ширина проезжей части, м		8 м. - 6 м - 8,2 м			(8-11,5)м. - 6 м - (8,2-10,7) м									13,4 м. - 6 м - 7,5 м	

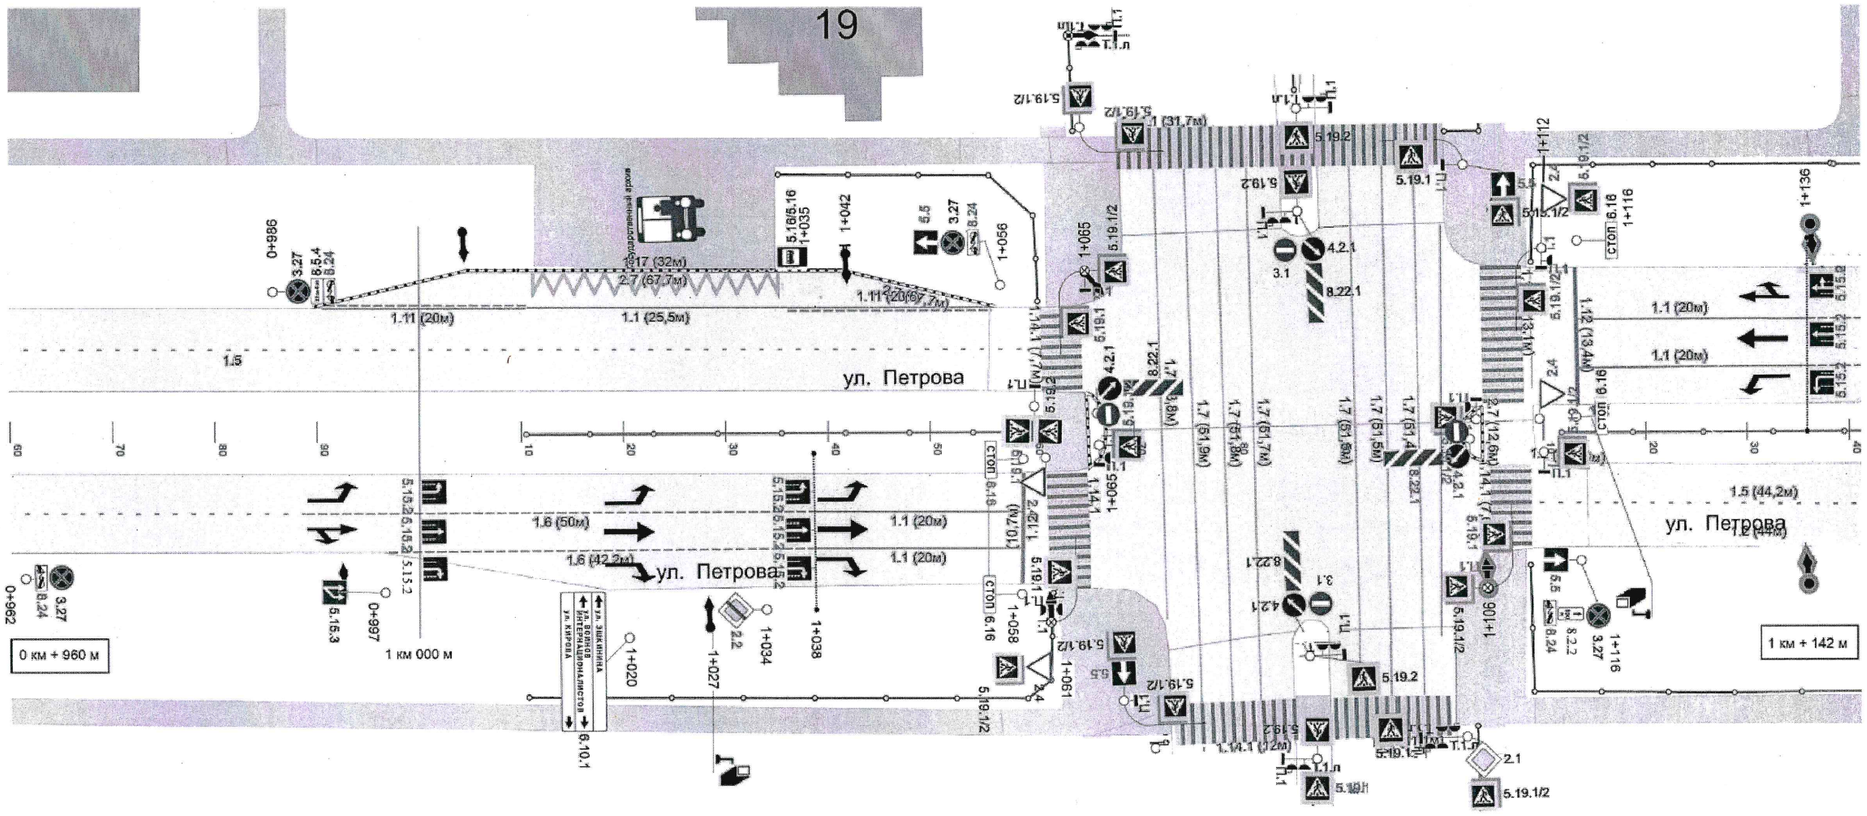


Горизонтальная дорожная разметка	Осевая линия														
	3-ая от оси														
	2-ая от оси			1.6 (42 м.)			1.1 (20 м.)			1.14.1					
	1-я от оси	1.5 (28 м.)			1.6 (50 м.)			1.1 (20 м.)		1.14.1			1.14.1	1.5 (44 м.)	
Дорожные ограждения и направляющие устройства справа					пешеход., 54 м.)									пешеход., 37 м. (проектир.)	
Тротуары справа		4,5 м.												4,5 м.	

Утверждаю:
Начальник отдела
дорожной деятельности и транспорта
администрации городского округа
"Город Йошкар-Ола"
_____Ю.В. Пересада
"__" _____ 2025 г.

ДЛЯ ДОКУМЕНТОВ

Проект организации дорожного движения на ул. Петрова (г. Йошкар-Ола)

Тротуары слева		4,5 м.		
Дорожные ограждения и направляющие устройства слева		пешеход., 28 м. (проектир.)		
Дорожные ограждения и направляющие устройства по осевой		пешеход., 68 м.		
Горизонтальная дорожная разметка	3-ая от оси			
	2-ая от оси	1.6 (43 м.)	1.5 (11м.)	
	1-я от оси	1.6 (43 м.)	1.5 (15 м.)	
Видимость автомобиля в обратном направлении				
Ширина проезжей части, м		(13,4-7,5 м.)- 6 м -(7,5-11 м.)		

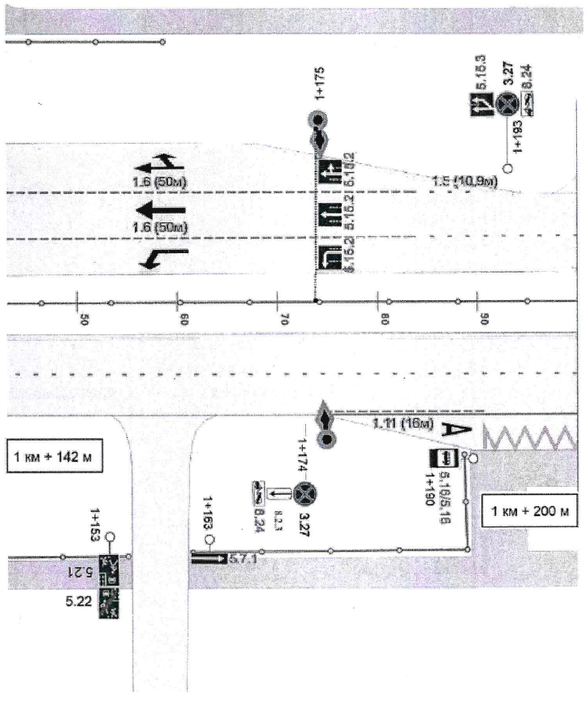

Горизонтальная дорожная разметка справа	Осевая линия			
	3-ая от оси			1.17.1
	2-ая от оси		1.11 (16 м.)	1.1 (10 м)
	1-я от оси	1.5 (68 м)		
Дорожные ограждения и направляющие устройства справа		пешеход., 12 м. (проектир.)		пешеход., 35 м. (проектир.)
Тротуары справа		4,5 м.		4,5 м.

Проект организации дорожного движения
на ул. Воинов-Итернационалистов (г. Йошкар-Ола)


Утверждаю:
Начальник отдела
дорожной деятельности и транспорта
администрации городского округа
"Город Йошкар-Ола"

ДЛЯ ДОКУМЕНТОВ

Ю.В. Пересада

"12" 02 2025 г.

Тротуары слева		3,5 м.					
Дорожные ограждения и направляющие устройства слева				пешеход., 32 м.			
Дорожные ограждения и направляющие устройства по осевой		пешеход., 97 м.					
Горизонтальная дорожная разметка	5-ая от оси		1.17.1 (28 м.)				
	4-ая от оси		1.11 (15 м.)	1.1 (34 м.)	1.11 (15 м.)		
	3-ая от оси	1.5 (97 м.)				1.14.1	1.7 (3 м.)
	2-ая от оси	1.5 (97 м.)				1.14.1	1.7 (3 м.)
	1-я от оси	1.5 (97 м.)				1.14.1	1.7 (3 м.)
Видимость автомобиля в обратном направлении							
Ширина проезжей части, м		(12 м.- 15,5м.) - 2 м. - 12 м.					

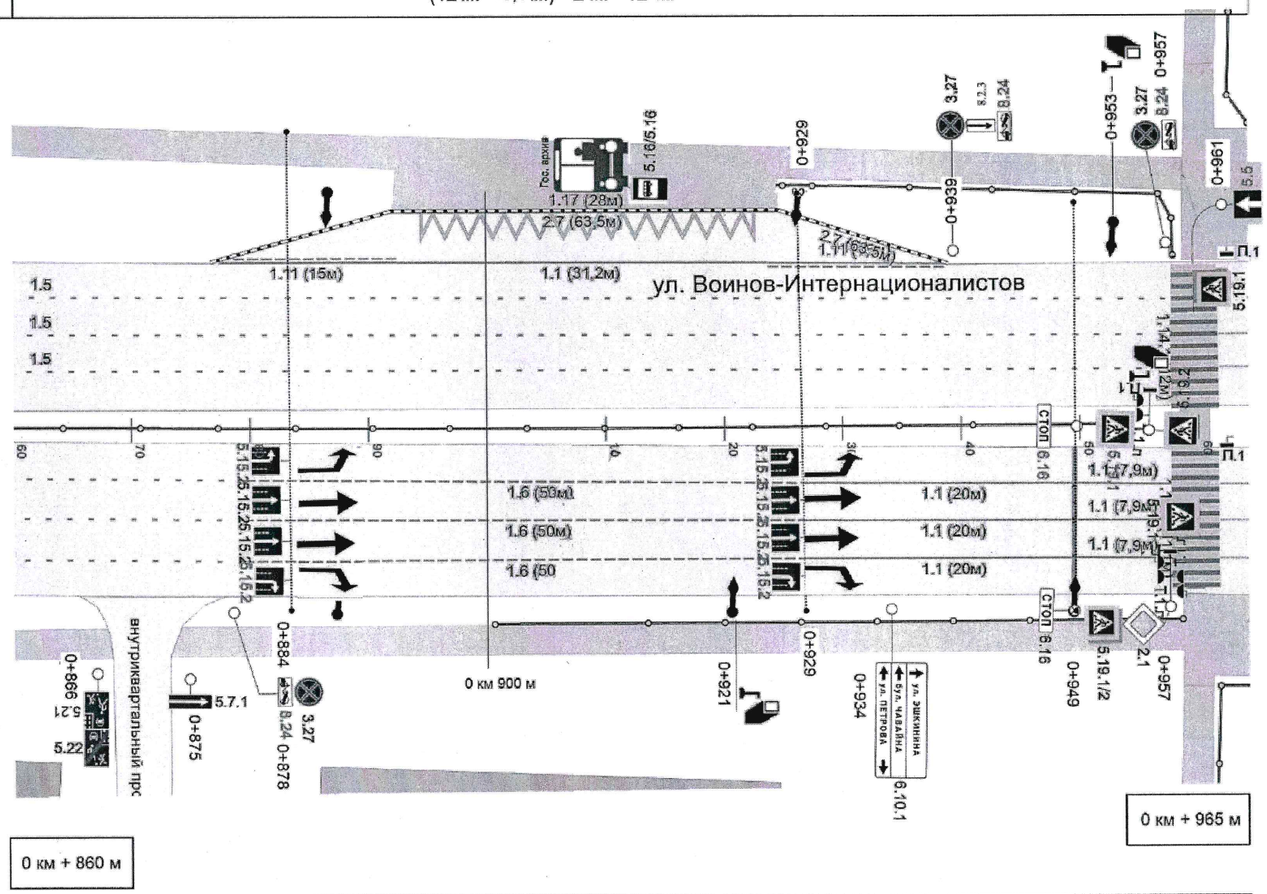


Горизонтальная дорожная разметка	Осевая линия					
	3-ая от оси	1.5 (18 м.)	1.6 (50 м.)	1.1 (30 м.)	1.14.1	1.7 (3 м.)
	2-ая от оси	1.5 (18 м.)	1.6 (50 м.)	1.1 (30 м.)	1.14.1	1.7 (3 м.)
	1-я от оси	1.5 (18 м.)	1.6 (50 м.)	1.1 (30 м.)	1.14.1	1.7 (3 м.)
Дорожные ограждения и направляющие устройства справа			пешеход., 57 м.			
Тротуары справа		3,5 м.	3,5 м.			

Утверждаю:
Начальник отдела
дорожной деятельности и транспорта
Администрации городского округа
"Город Йошкар-Ола"
_____Ю.В. Пересада
02 2025 г.

ДЛЯ ДОКУМЕНТОВ

Проект организации дорожного движения
на ул. Воинов-Итернационалистов (г. Йошкар-Ола)

Тротуары слева	3,5 м.		3,5 м.					3,5 м.
Дорожные ограждения и направляющие устройства слева	пешеход., 8 м.		пешеход., 50 м.					
Дорожные ограждения и направляющие устройства по осевой			пешеход., 120 м.					
Горизонтальная дорожная разметка: 4-ая от оси	1.7 (51 м.)	1.14.1	1.1 (40 м.)		1.6 (17 м.)			
Горизонтальная дорожная разметка: 3-ая от оси	1.7 (51 м.)	1.14.1	1.1 (40 м.)		1.6 (50 м.)		1.5 (36 м.)	
Горизонтальная дорожная разметка: 2-ая от оси	1.7 (51 м.)	1.14.1	1.1 (40 м.)		1.6 (50 м.)		1.5 (36 м.)	
Горизонтальная дорожная разметка: 1-я от оси	1.7 (51 м.)	1.14.1	1.1 (40 м.)		1.6 (50 м.)		1.5 (36 м.)	
Видимость автомобиля в обратном направлении								
Ширина проезжей части, м	(12,7 м.-16,7 м.) - 2 м. - (14 м.-17,5 м.)							

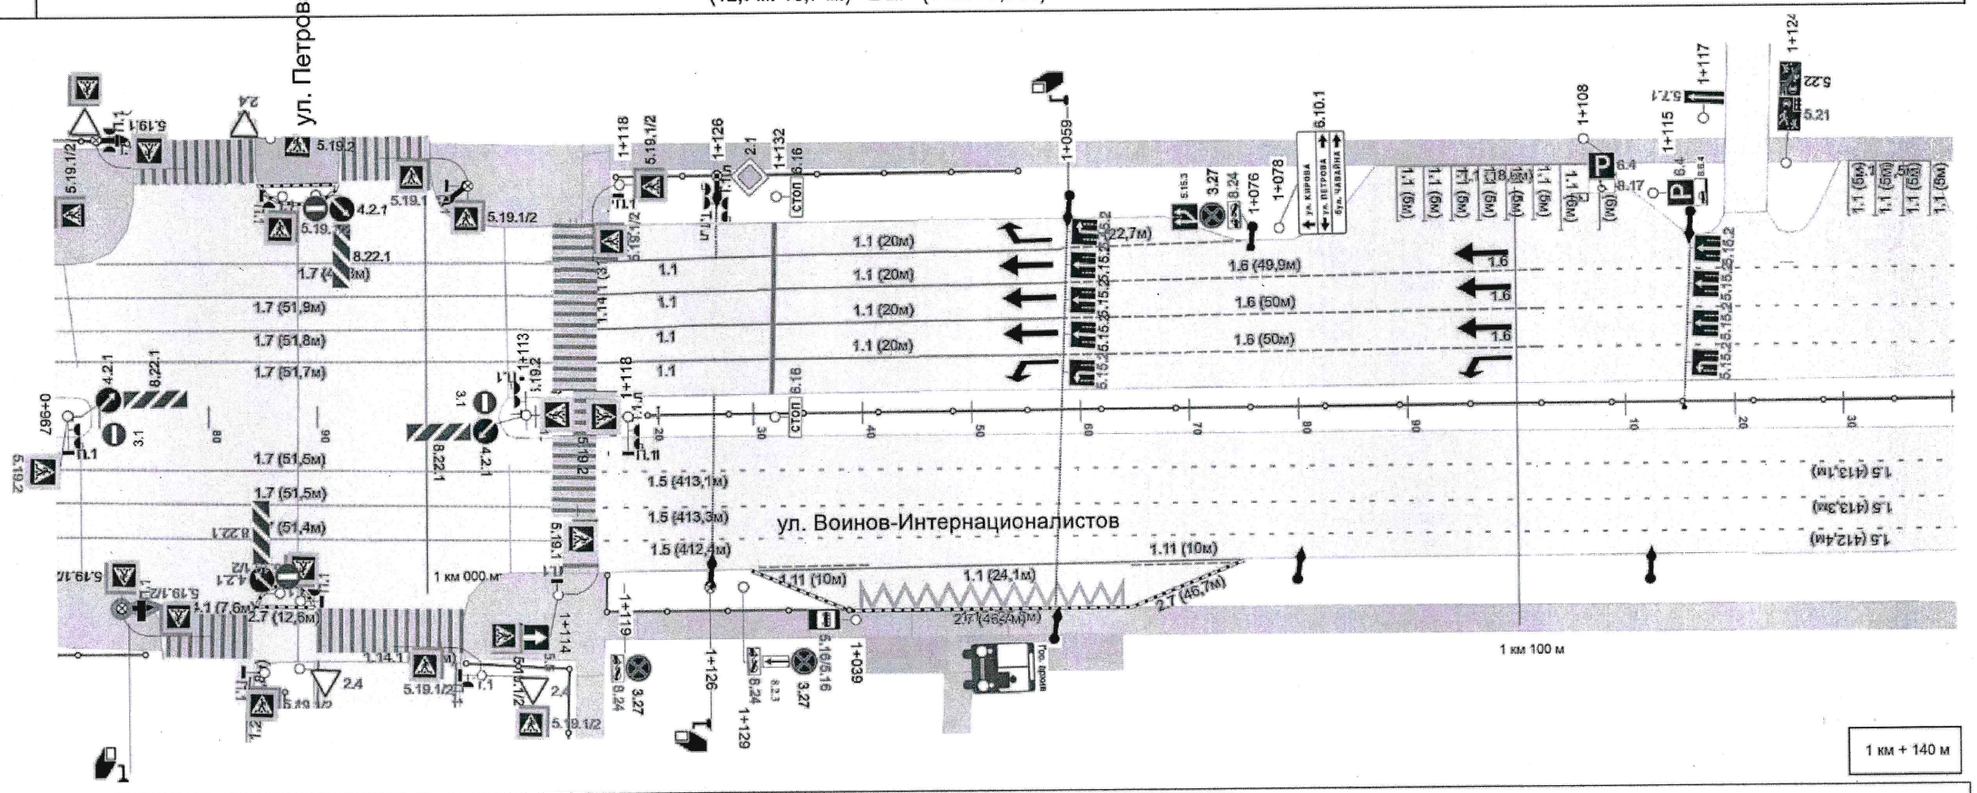

1 км + 140 м

Горизонтальная дорожная разметка: Осевая линия						
Горизонтальная дорожная разметка: 4-ая от оси				1.17.1 (24 м.)		
Горизонтальная дорожная разметка: 3-ая от оси			1.11 (10 м.)	1.1 (24 м.)	1.11 (10 м.)	
Горизонтальная дорожная разметка: 3-ая от оси	1.7 (51 м.)	1.14.1	1.5 (122 м.)			
Горизонтальная дорожная разметка: 2-ая от оси	1.7 (51 м.)	1.14.1	1.5 (122 м.)			
Горизонтальная дорожная разметка: 1-я от оси	1.7 (51 м.)	1.14.1	1.5 (122 м.)			
Дорожные ограждения и направляющие устройства справа	пешеход., 8 м.		пешеход., 32 м.			
Тротуары справа	3,5 м.		3,5 м.			