Утверждаю:
Начальник отдела
дорожной деятельности и транспорта
администрации городского округа
"Город Йошкар-Ола"

Ю.В. Пересада


2025 г.

ул.Советская
(ул. Вашская - Ленинский проспект)

Элементы дороги в продольном профиле		20.00 / 20.0 60.0 / 60.00 / R ≥ 6450.0 / K - 60.0 / 40.00 / R ≥ 3200 / K - 40.0 / 00.00 / 20.0
Элементы дороги в плане		
Тротуары слева		шир. 4.5м, мат.а/б, 1000-1027 / шир. 4.5м, мат.а/б, 1036-1172.5 / шир. 4.5м, мат.а/б, 1186.5-1200
Дорожные ограждения и направляющие устройства слева		ДО (У-1) 1112.5-1160
Дорожные ограждения и направляющие устройства по осевой		
Горизонтальная дорожная разметка	3-ая от оси	1.17.1 1000-1016
	2-ая от оси	1.1 1000-1016 / 1.11 1016-1022
	1-я от оси	1.6 1000-1040 / 1.14.1
Видимость автомобиля в обратном направлении		
Ширина проезжей части, м		9.33

1157.06

Разметка на участке:
1.1: 68.0м
1.5: 23.79м
1.6: 113.27м
1.11: 20.0м
1.12: 6.0м
1.14.1: 19.19м
1.17.1: 29.0м
1.18: 10.0м
1.23.1: 3.0м

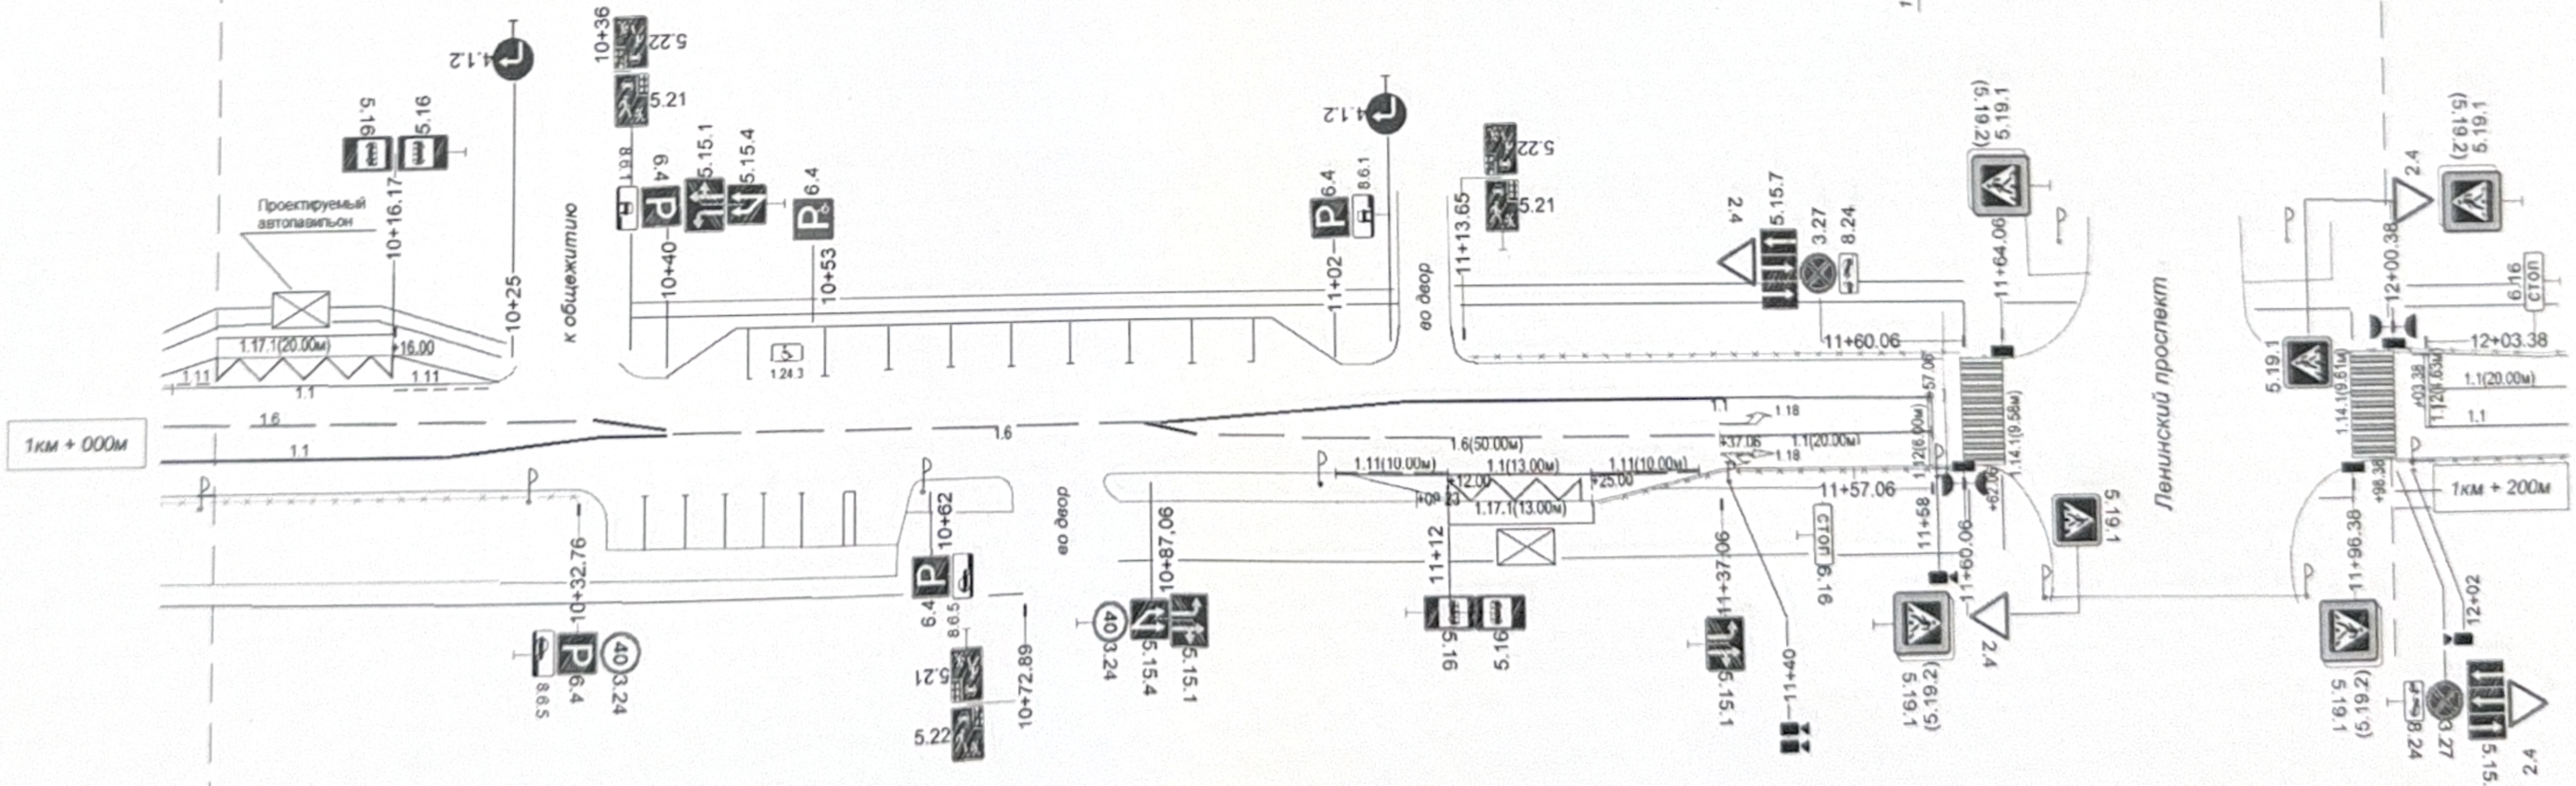

Видимость автомобиля в обратном направлении		
Горизонтальная дорожная разметка	Осевая линия	1.1 1000-1040 / 1.6 1040-1087.06 / 1.1 1087.06-1157.06 / 1.14.1
	1-я от оси	1.6 1087.06-1137.06 / 1.1 1137.06-1157.06
	2-ая от оси	1.11 1102-1112 / 1.1 1112-1125 / 1.11 1125-1135
	3-ая от оси	1.17.1 1112-1125
Дорожные ограждения и направляющие устройства справа		ДО (У-1) 1000-1032.6 / ДО (У-1) 1125.6-1160
Тротуары справа		шир. 5.0м, мат.а/б, брусч., 1000-1071.5 / шир. 5.0м, мат.а/б, 1080.5-1168.5 / шир. 5.0м, мат.а/б, 1190.5-1200


Утверждаю:
Начальник отдела
дорожной деятельности и транспорта
Администрации городского округа
"Город Йошкар-Ола"
Ю.В. Пересада
2025 г.

ДЛЯ ДОКУМЕНТОВ

ул.Советская
(Ленинский проспект - ул. Гоголя - ул. Пушкина)

Элементы дороги в продольном профиле		20.0 / 20.00 (1) — R ≥ 9400.0, K - 40.0 — 60.00 (1) — R ≥ 650.0, K - 20.0 — 80.00 (5)
Элементы дороги в плане		
Тротуары слева		шир. 4.5м, мат.а/б, 1200-1234; шир. 4.5м, мат.а/б, 1240.5-1283.5
Дорожные ограждения и направляющие устройства слева		ДО (У-1) 1200-1229; ДО (У-1) 1242-1250,5 проектируем.
Дорожные ограждения и направляющие устройства по осевой		
Горизонтальная дорожная разметка	3-ая от оси	
	2-ая от оси	
	1-я от оси	1.1 1203.38-1223.38; 1.6 1223.38-1263.38; 1.14.1
Видимость автомобиля в обратном направлении		
Ширина проезжей части, м		9.39; 8.95

1203.38 — 1272.05

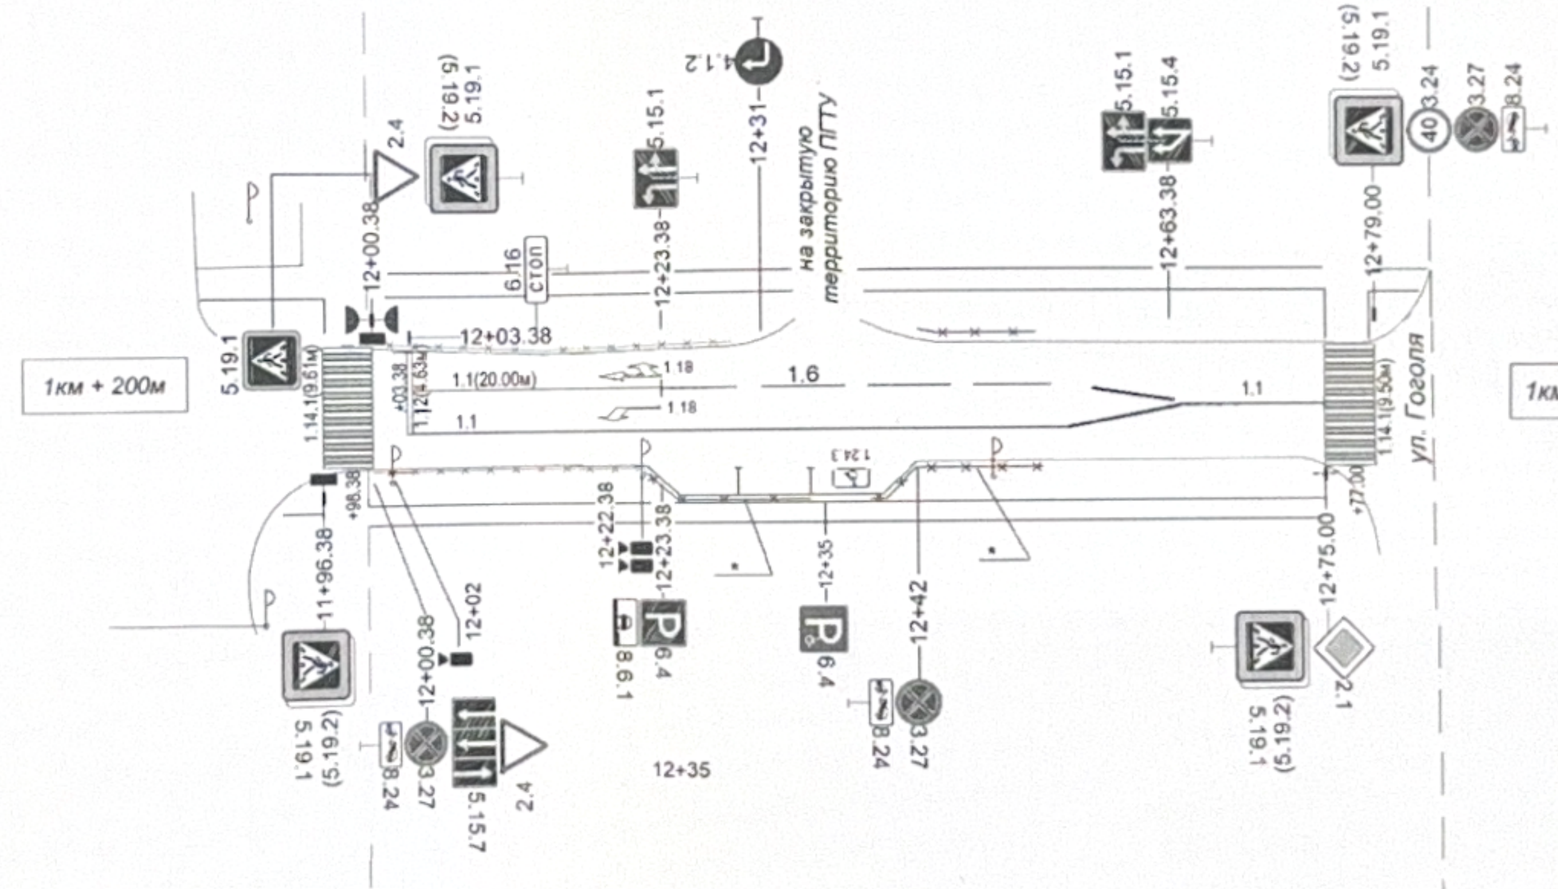

Видимость автомобиля в обратном направлении		
Горизонтальная дорожная разметка	Осевая линия	1.1 1203.38-1275; 1.14.1
	1-я от оси	
	2-ая от оси	
	3-ая от оси	
Дорожные ограждения и направляющие устройства справа		ДО (У-1) 1200.5-1222; ДО (У-1) 1222-1234 проектируем.; ДО (У-1) 1238-1250,5 проектируем.
Тротуары справа		шир. 5.0м, мат.а/б, 1200-1278.5; шир. 5.0м, мат.брусч., 1284-1290.5

* - проектируемое ограждение