Утверждаю
И.о. директора МКУ «Дирекция городского хозяйства»
городского округа «Город Йошкар-Ола»


А.Ю. Швецов

2026 г.

ул.Советская
(ул. Пролетарская - ул. Льва Толстого)

Элементы дороги в продольном профиле		R ≥ 900.0; K - 60.0; 60.00; R ≥ 2400.0; K - 23.8; 83.82; 16.2; 60.00; 11.6; R ≥ 5300.0; K - 48.4; 60.00; 20.0; R ≥ 7050.0; K - 20.0
Элементы дороги в плане		
Тротуары слева		шир. 3.0м, мат.брусч. 2800-2812.5; шир. 2.5м, мат.а/б, брусч., 2821.5-2933.5; шир. 3.0м, мат.а/б, 2938.5-3000
Дорожные ограждения и направляющие устройства слева		ДО (У-1) 2800-2802.0; ДО (У-1) 2833.5-2857.7
Дорожные ограждения и направляющие устройства по осевой		
Горизонтальная дорожная разметка	3-ая от оси	
	2-ая от оси	1.17.1 2968-2983
	1-я от оси	1.11 2953-2968; 1.1 2968-2983; 1.11 2983-2996
Видимость автомобиля в обратном направлении		
Ширина проезжей части, м		9.31; 10.0

Разметка на участке:
1.1: 50.0м
1.5: 28.47м
1.6: 100.0м
1.11: 28.0м
1.12: 4.73м
1.14.1: 9.57м
1.17.1: 15.0м
1.23.1: 3.0м

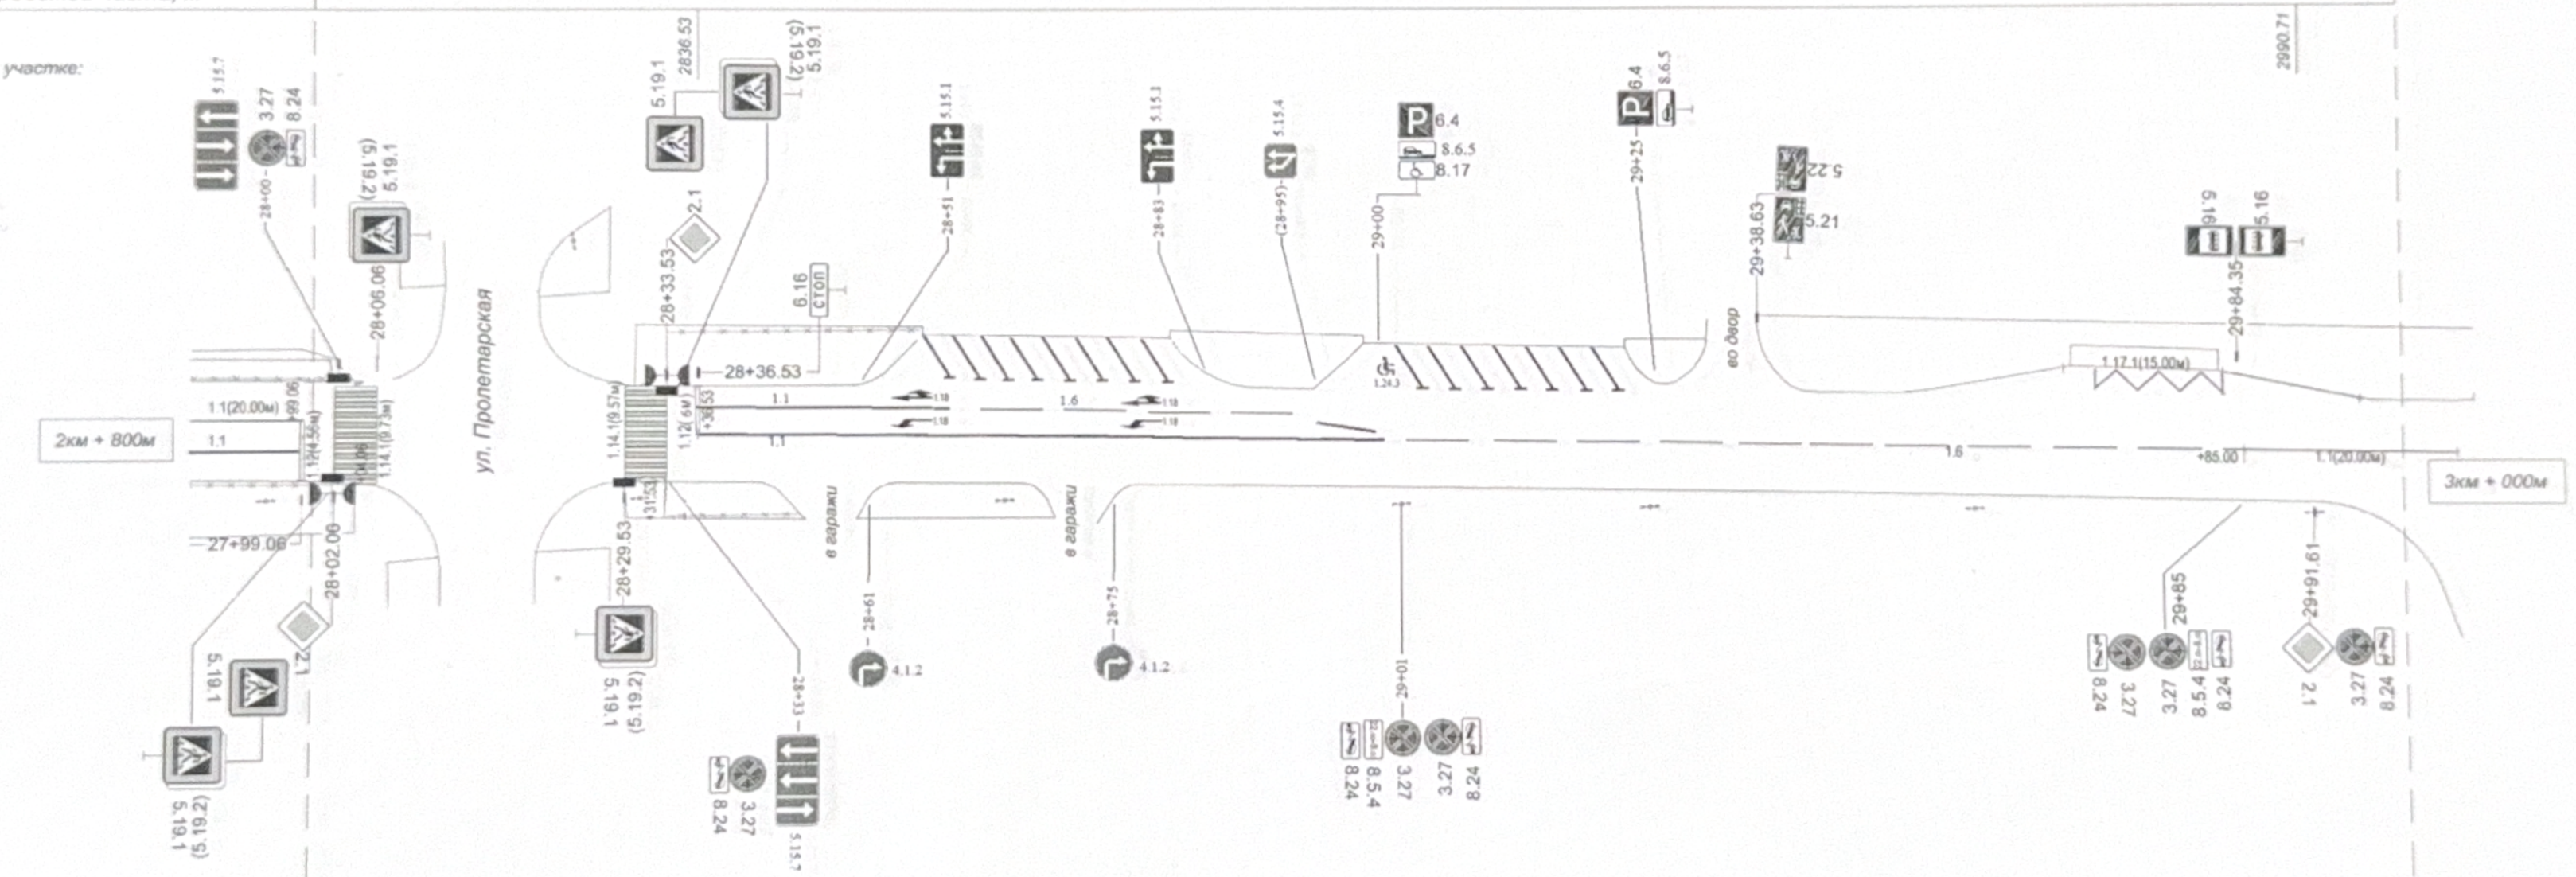

Видимость автомобиля в обратном направлении		
Горизонтальная дорожная разметка	Осевая линия	1.1 2836.53-2856.53; 1.6 2856.53-2906.53; 1.5 2906.53-2935.0; 1.6 2935-2985; 1.1 2985-3000
	1-я от оси	
	2-ая от оси	
	3-ая от оси	
Дорожные ограждения и направляющие устройства справа		ДО (У-1) 2800-2802.0; ДО (У-1) 2833.5-2846.1
Тротуары справа		шир. 1.5м, мат.а/б, 2800-2812; шир. 2.0м, мат.а/б, 2821-2847; шир. 3.0м, мат.а/б, 2851.5-2871