Тротуары слева			1,193 - 1,227, а/б, ш. 2,0 м		1,232 - 1,322, а/б, ш. 2,0 м	
Дорожные ограждения и направляющие устройства слева	На обочине			ОПО-Д 1,207 - 1,226	ОПО-Д 1,238 - 1,290	
	На разделительной					
Дорожная разметка слева	2-я от осевой		1.4 1,204 - 1,224, (20 м)	1.7 1,224 1,237 (13 м)	1.4 1,237 - 1,320, (83 м)	1.7 1,320 1,323 (3 м)
	1-я от осевой		1.1 1,210 - 1,230, (20 м)	1.6 1,230 - 1,280, (50 м)	1.5 1,280 - 1,323, (43 м)	

Утверждаю:
Директор МКУ «Дирекция городского хозяйства»
городского округа «Город Йошкар-Ола»


_____ К.А. Полушин

«Дирекция городского хозяйства» городского округа «Город Йошкар-Ола» 2023

ИНН 1200007407 ОГРН 1221200003347

РОССИЙСКАЯ ФЕДЕРАЦИЯ * РЕСПУБЛИКА МАРИЙ ЭЛ * МУНИЦИПАЛЬНЫЙ ОБРАЗОВАНИЕ * ГОРОДСКОЙ ОКРУГ * ГОРОД ЙОШКАР-ОЛА *

ул. Суворова
км 1,176 - км 1,323
1:1000

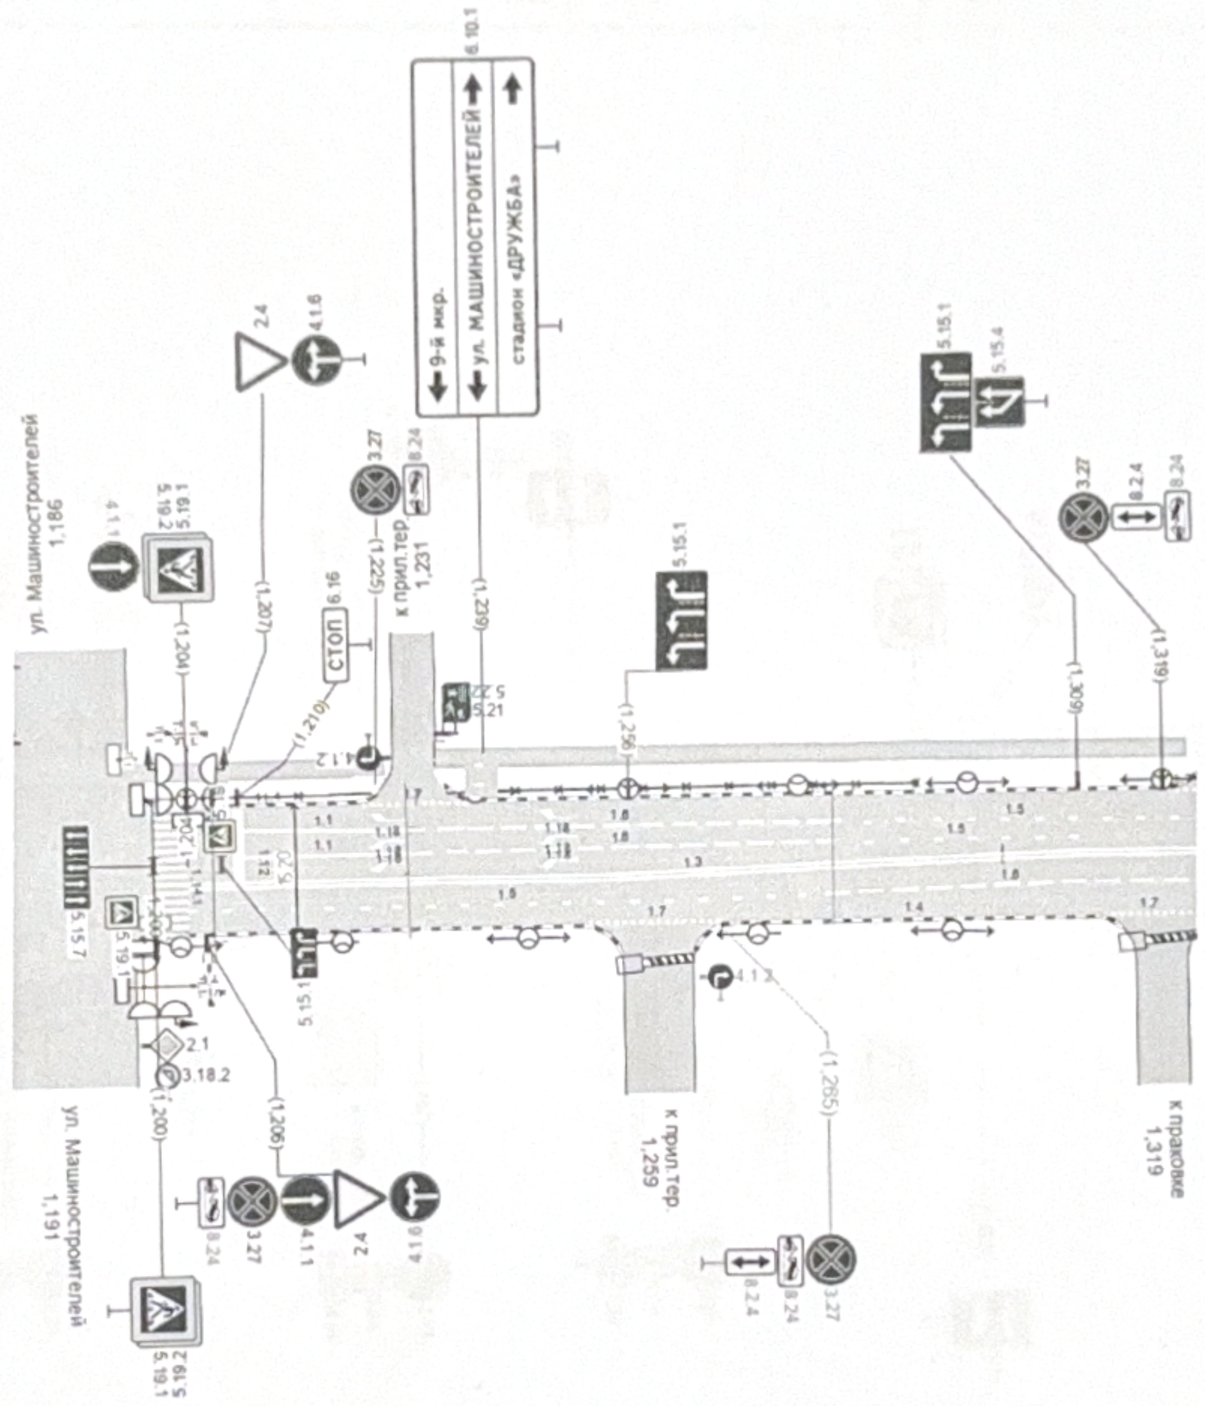


Дорожная разметка справа	Осевая линия		1.1 1,210 - 1,230, (20 м)	1.6 1,230 - 1,280, (50 м)	1.5 1,280 - 1,309, (29 м)		
			1.3 1,204 - 1,323, (119 м)				
	1-я от осевой		1.5 1,204 - 1,279, (75 м)		1.7 1,251 1,267 (16 м)	1.6 1,279 - 1,323, (44 м)	
	2-я от осевой		1.4 1,204 - 1,251, (47 м)		1.4 1,267 - 1,312, (45 м)		1.7 1,312 1,323 (11 м)
Дорожные ограждения и направляющие устройства справа	На разделительной						
	На обочине						
Тротуары справа							

| | | |

Тротуары слева		1.666 - 1.671, а/б, ш. 2.0 м; 1.683-1.715, а/б ш 2.0м
Дорожные ограждения и направляющие устройства слева	На обочине	
	На разделительной	
Дорожная разметка слева	3-я от осевой	
	2-я от осевой	1.4 1.666 1.672 (6 м); 1.7 1.672 1.685 (14 м); 1.4 1.685 - 1.715 (30м)
	1-я от осевой	1.5 1.666 - 1.715, (49м)

Утверждаю:
Директор МКУ «Дирекция городского хозяйства»
городского округа «город Йошкар-Ола»
_____ А.А. Полушин
2023 г.



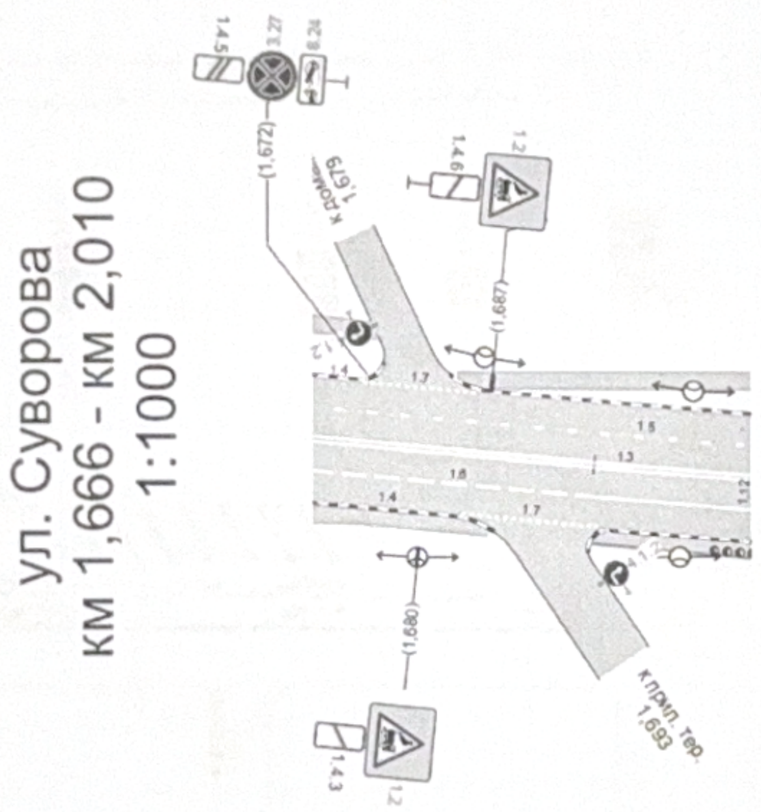

Дорожная разметка справа	Осевая линия	1.3 1.666 - 1.715, (49м)
	1-я от осевой	1.6 1,666 - 1,701, (35 м); 1.1 1,701 - 1.715 (14м
	2-я от осевой	1.4 1.666 - 1.685, (18 м); 1.7 1.685 - 1,701, (16 м); 1.4 1.701-1.715 (14м)
	3-я от осевой	
Дорожные ограждения и направляющие устройства справа	На разделительной	
	На обочине	Ст (3шт.)
Тротуары справа		1.666 - 1.688, а/б, ш. 2.0 м; 1,700 - 1.715 а/б ш. 2.0м