
Проект организации дорожного движения на бульваре Ураева (г. Йошкар-Ола)

Утверждаю:
Начальник отдела
дорожной деятельности и транспорта
администрации городского округа
"Город Йошкар-Ола"
_____ Ю.В. Пересада
"__" _____ 2025 г.

ДЛЯ ДОКУМЕНТОВ

Тротуары слева		3.5 м.				
Дорожные ограждения и направляющие устройства слева	пешех. 4 м.		пешех. 50 м.			
Дорожные ограждения и направляющие устройства по осевой						
Горизонтальная дорожная разметка: 3-ая от оси						
Горизонтальная дорожная разметка: 2-ая от оси		1.14.1	1.1 (20 м.)	1.6 (50 м.)		
Горизонтальная дорожная разметка: 1-я от оси		1.14.1	1.1 (20 м.)	1.6 (50 м.)	1.5 (67 м.)	
Видимость автомобиля в обратном направлении						
Ширина проезжей части, м	17,5 м.				14 м.	

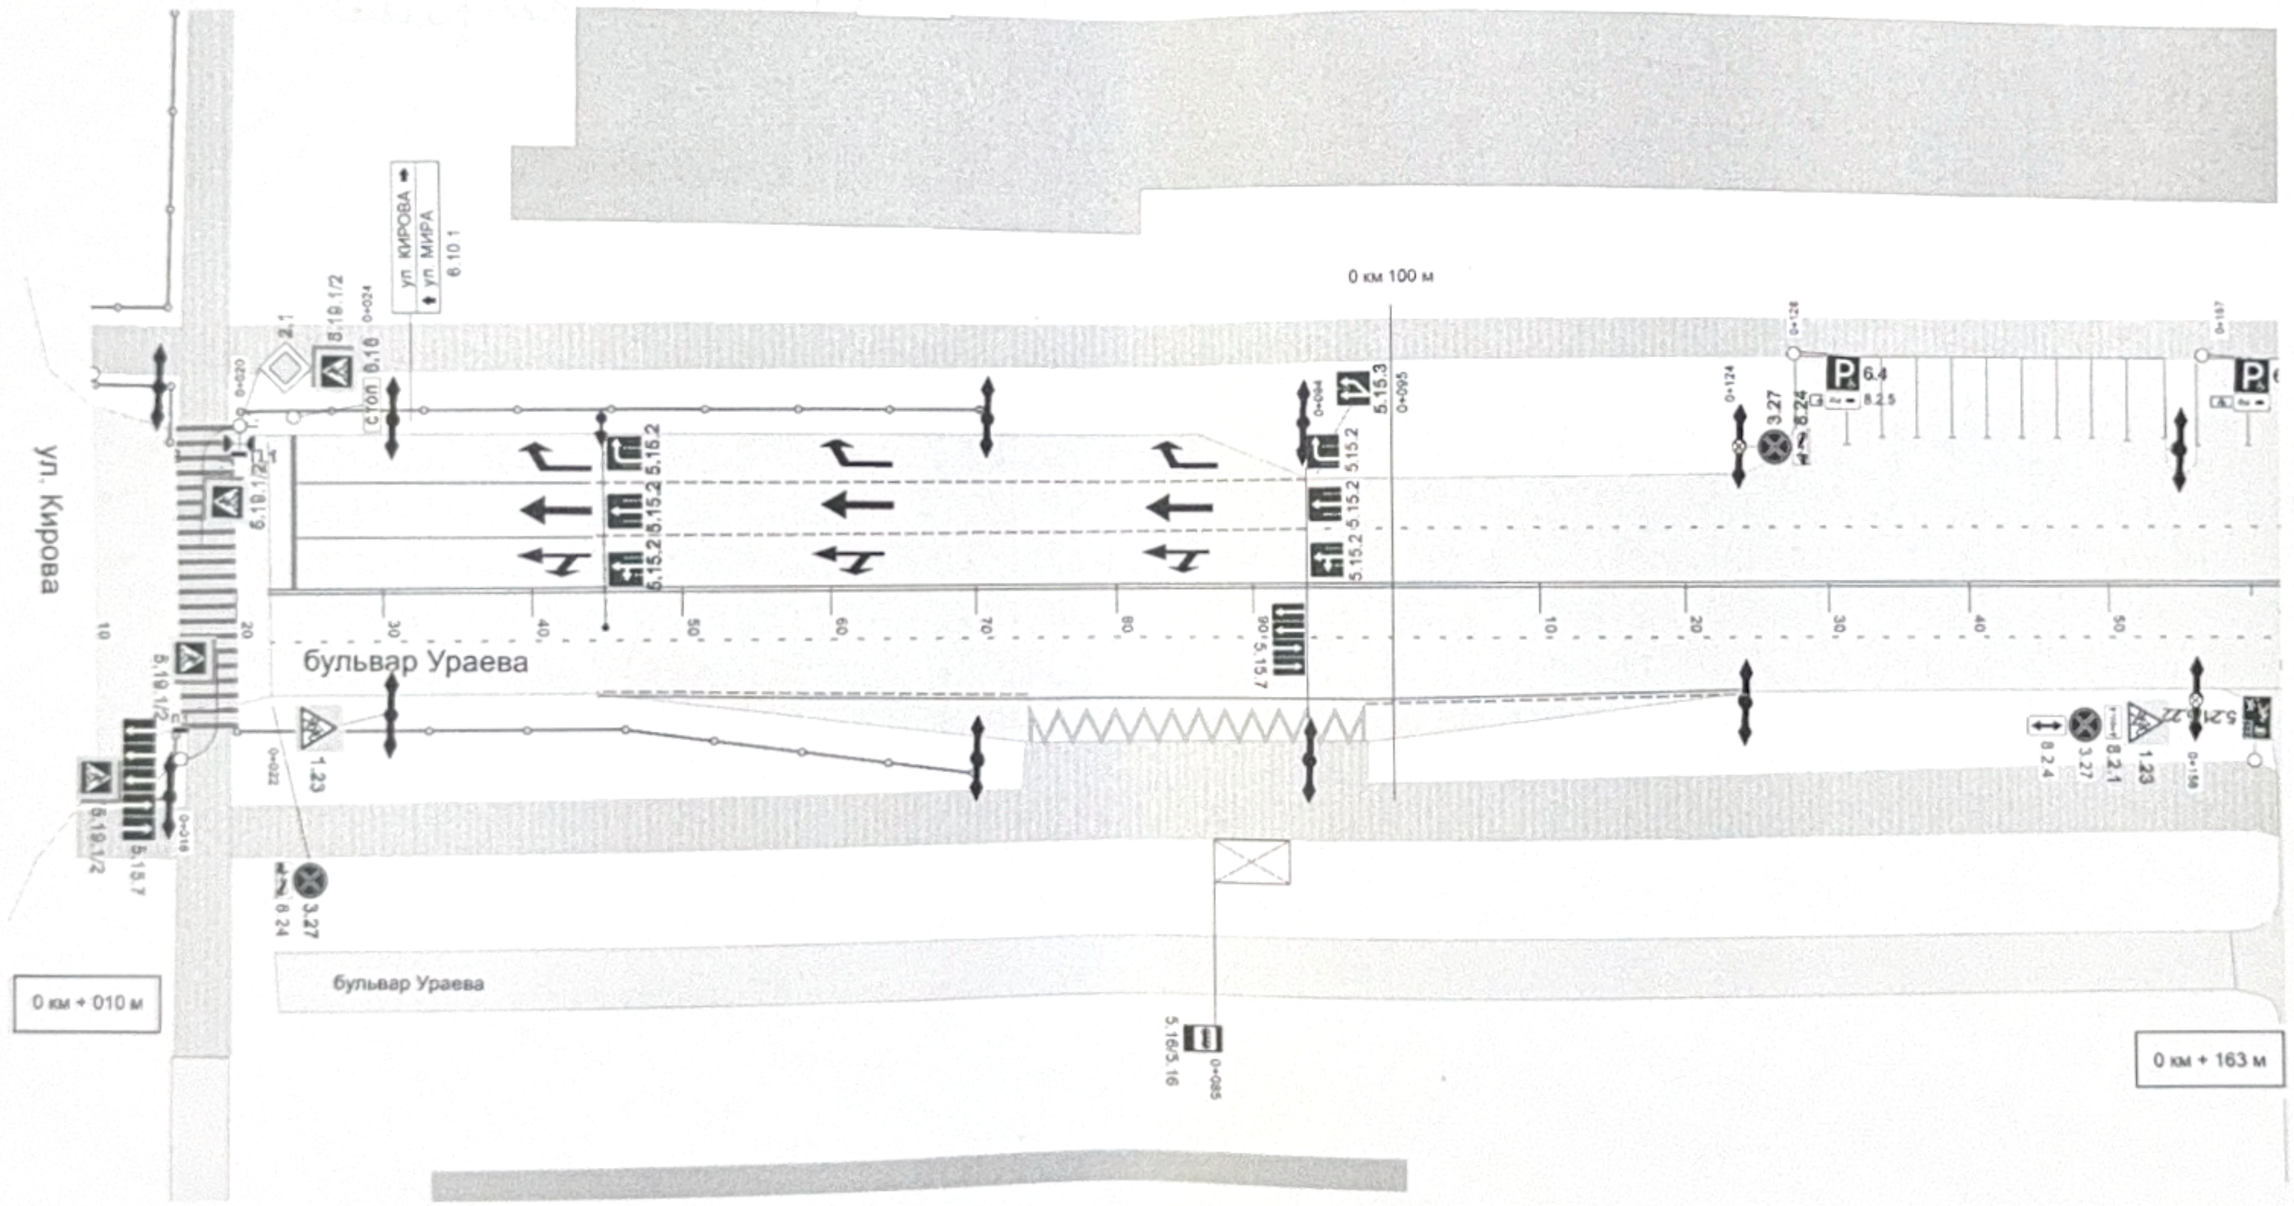

Горизонтальная дорожная разметка: Осевая линия		1.14.1	1.3 (143 м.)			
Горизонтальная дорожная разметка: 1-ая от оси		1.14.1	1.5 (143 м.)			
Горизонтальная дорожная разметка: 2-ая от оси			1.11 (28 м.)	1.1 (25 м.)	1.11 (25 м.)	1.5 (39 м.)
Горизонтальная дорожная разметка: 3-я от оси				1.17 (25 м.)		
Дорожные ограждения и направляющие устройства справа	пешех. 4 м.		пешех. 50 м.			
Тротуары справа	3.5 м.					